


JUBILEJNÍ 9

RS

ROZVODNICE STÁVAJÍCÍ – NOVÁ NÁPLŇ  
OCEP ROZVODNICE ZAPUŠTĚNÁ  
Z 500 x 700 x 200mm  
IP40/20

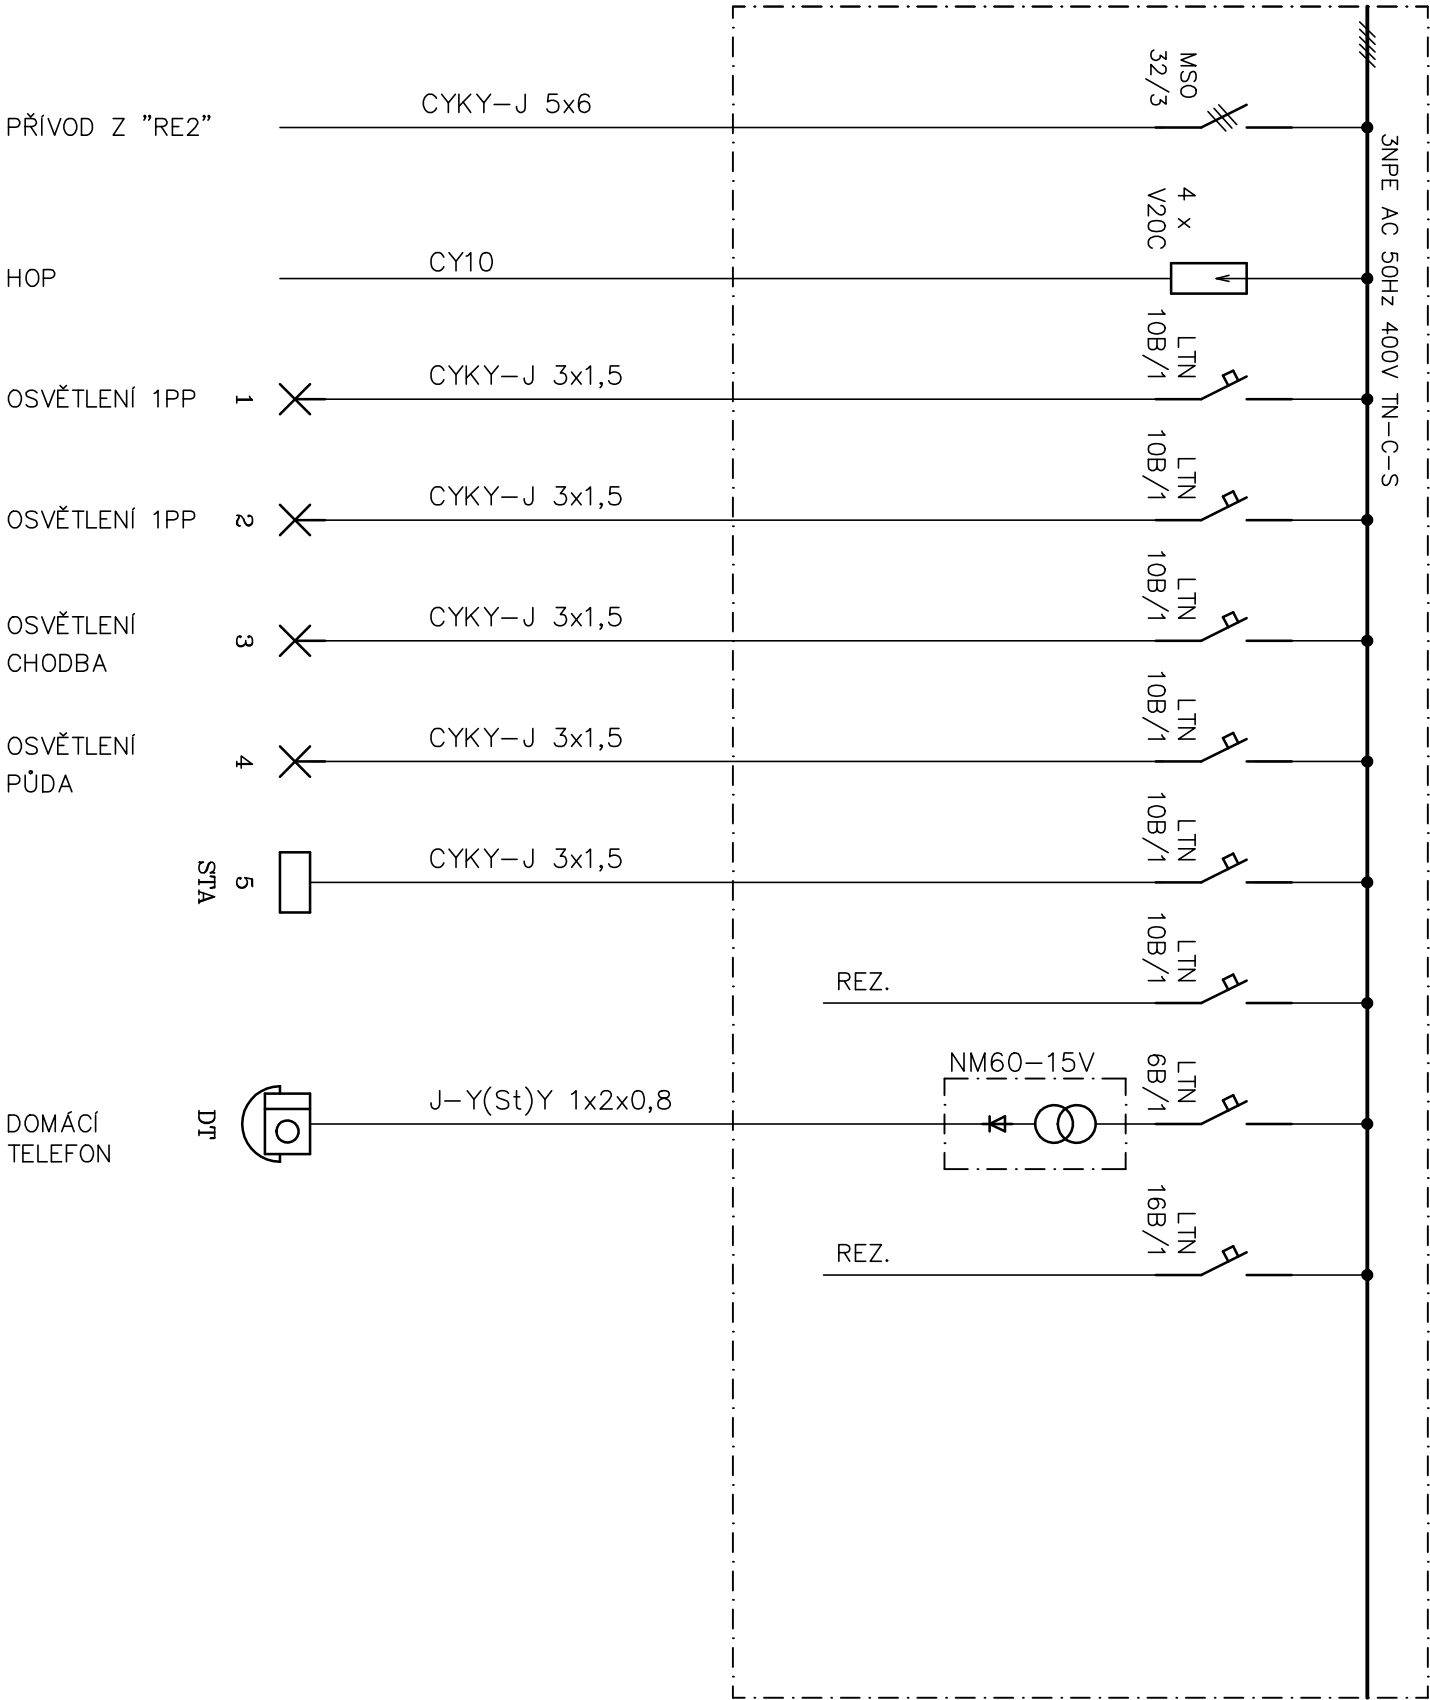

|  |                  |               |                       |
|--|------------------|---------------|-----------------------|
| VYPRACOVAL   | ODP.PROJ.PROFESE | KONTROLOVAL   | ODP.PROJ.STAVBY       |
| JIŘÍ GŘENDYSA  |                  | JIŘÍ GŘENDYSA |                       |
| OKRES: OSTRAVA<br>INVESTOR: ÚMOb OSTRAVA – JIH, HORNÍ 3  |                  |               |                       |
| OBEČ: OSTRAVA HRABŮVKA   |                  |               |                       |
| STAVBA   |                  |               |                       |
| HRABŮVKA, JUBILEJNÍ 9 – OPRAVA ELEKTROINSTALACE<br>A SPOLEČNÝCH PROSTOR BYTOVÉHO DOMŮ                      |                  |               |                       |
| ROZVODNICE "RS"  |                  |               |                       |
| JIRÍ GŘENDYSA<br>ELEKTROPROJEKCE<br>STROŽICKÁ 44,700 30 OSTRAVA-ZÁHRADY<br>TEL./FAX: 602462234 602 2284622 |                  |               | FORMÁT<br>2A4         |
|  |                  |               | DATAUM<br>KVĚTEN 2020 |
|  |                  |               | STUPEŇ<br>MĚŘITKO     |
|  |                  |               | ZAK.ČÍSLO             |
|  |                  |               | ARCH. ČÍSLO           |
|  |                  |               | C.VYKRESU<br>D1.4-7   |