


2.NP

1.NP

1.PP

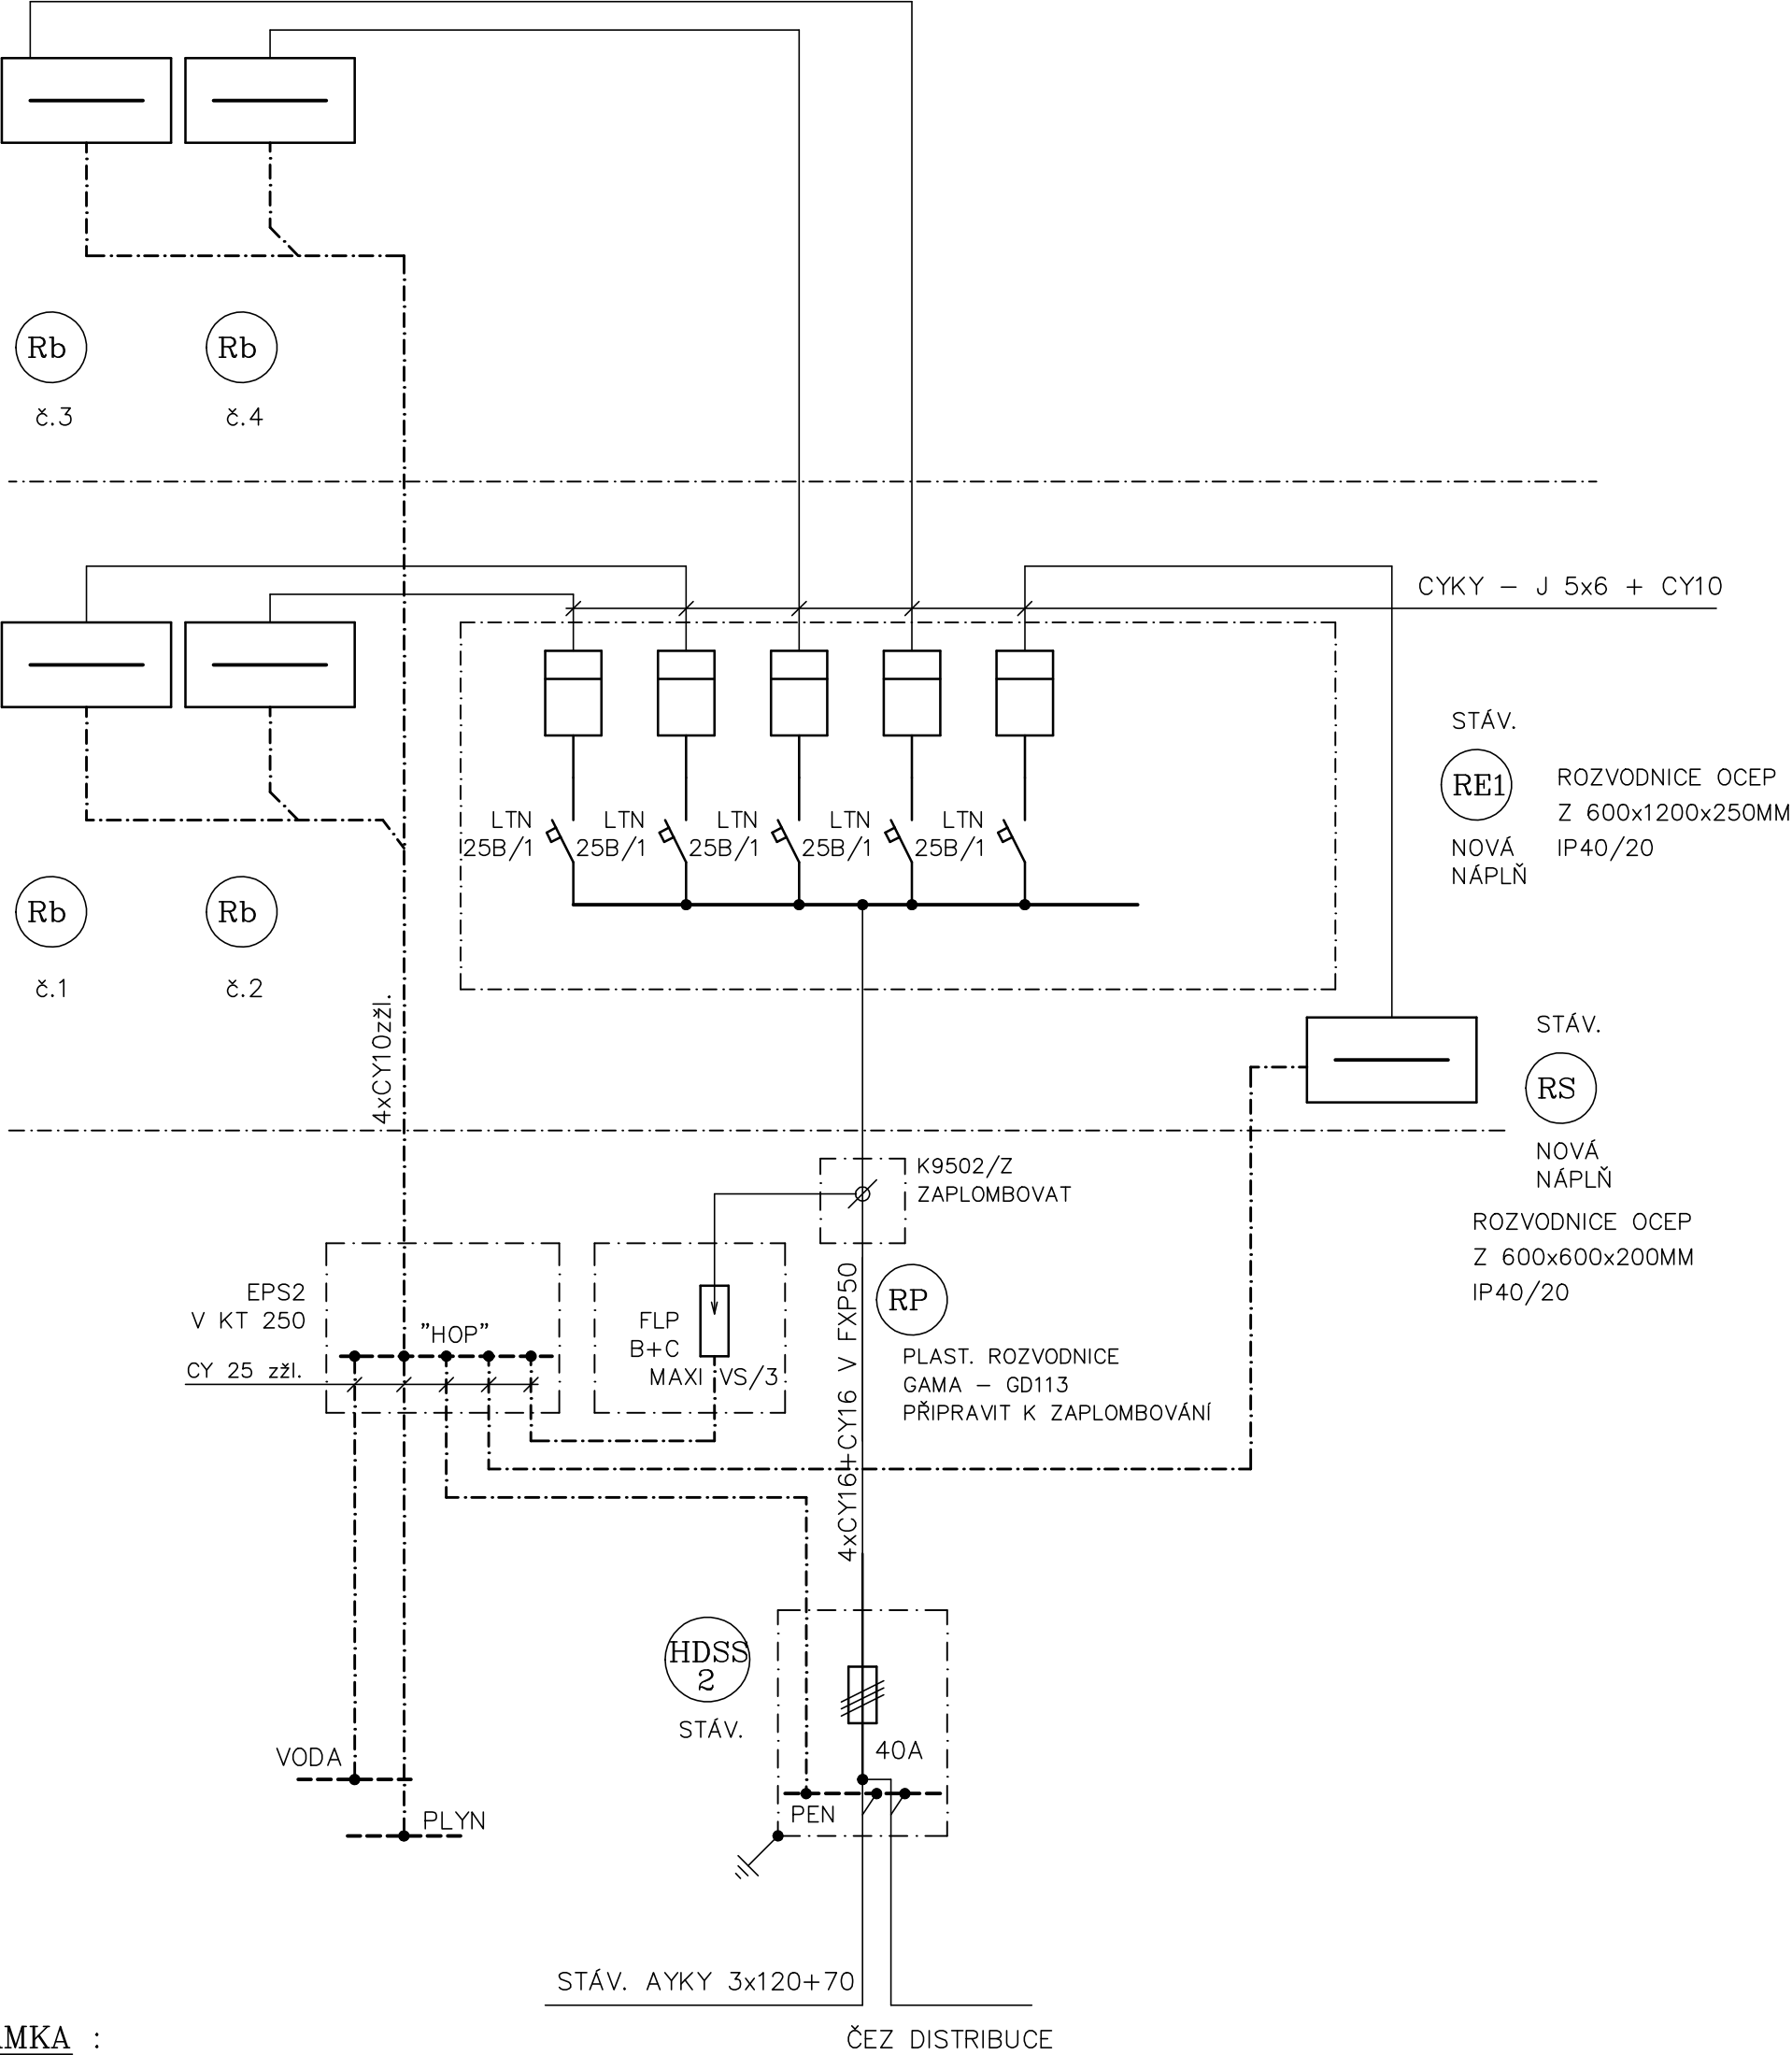

POZNÁMKA :

V "RE1" SE VYMĚNÍ – SJEDNOTÍ TYPY  
HLAVNÍCH JISTIČŮ NA HODNOTY STEJNÉ AMPERÁŽE  
VČETNĚ ÚPRAVY ZAPLECHOVÁNÍ !  
U ZAPLECHOVÁNÍ PONECHAT PROSTOROVOU REZERVU  
NA 3 FÁZ JISTIČE S MOŽNOSTI ZAPLECHOVÁNÍ A ZAPLOMBOVÁNÍ.  
BYTOVÉ ROZVODNICE "Rb" ZŮSTÁVAJÍCÍ STÁVAJÍCÍ.

VYPRACOVAL	ODP.PROJ.PROFESE	KONTROLOVAL	ODP.PROJ.STAVBY	JIŘÍ GRENDYSA ELEKTROPROJEKCE STAROBĚLSKÁ 56,700 30 OSTRAVA-ZÁBRĚH TEL./FAX: 603462524 IČO: 22984852			
JIŘÍ GRENDYSA		JIŘÍ GRENDYSA					
OKRES: OSTRAVA						OBEC: OSTRAVA HRABŮVKA	
INVESTOR: ÚMOB OSTRAVA – JIH, HORNÍ 3							
STAVBA  HRABŮVKA, JUBILEJNÍ 17 – OPRAVA ELEKTROINSTALACE A SPOLEČNÝCH PROSTOR BYTOVÉHO DOMŮ				FORMÁT	2A4		
				DATUM	ČERVEN 2020		
				STUPEŇ			
				MĚŘITKO			
				ZAK.ČÍSLO			
SCHÉMA ELEKTROROZVODŮ				ARCH. ČÍSLO	Č.VÝKRESU		
					D1.4-6		