


2.NP

1.NP

1.PP

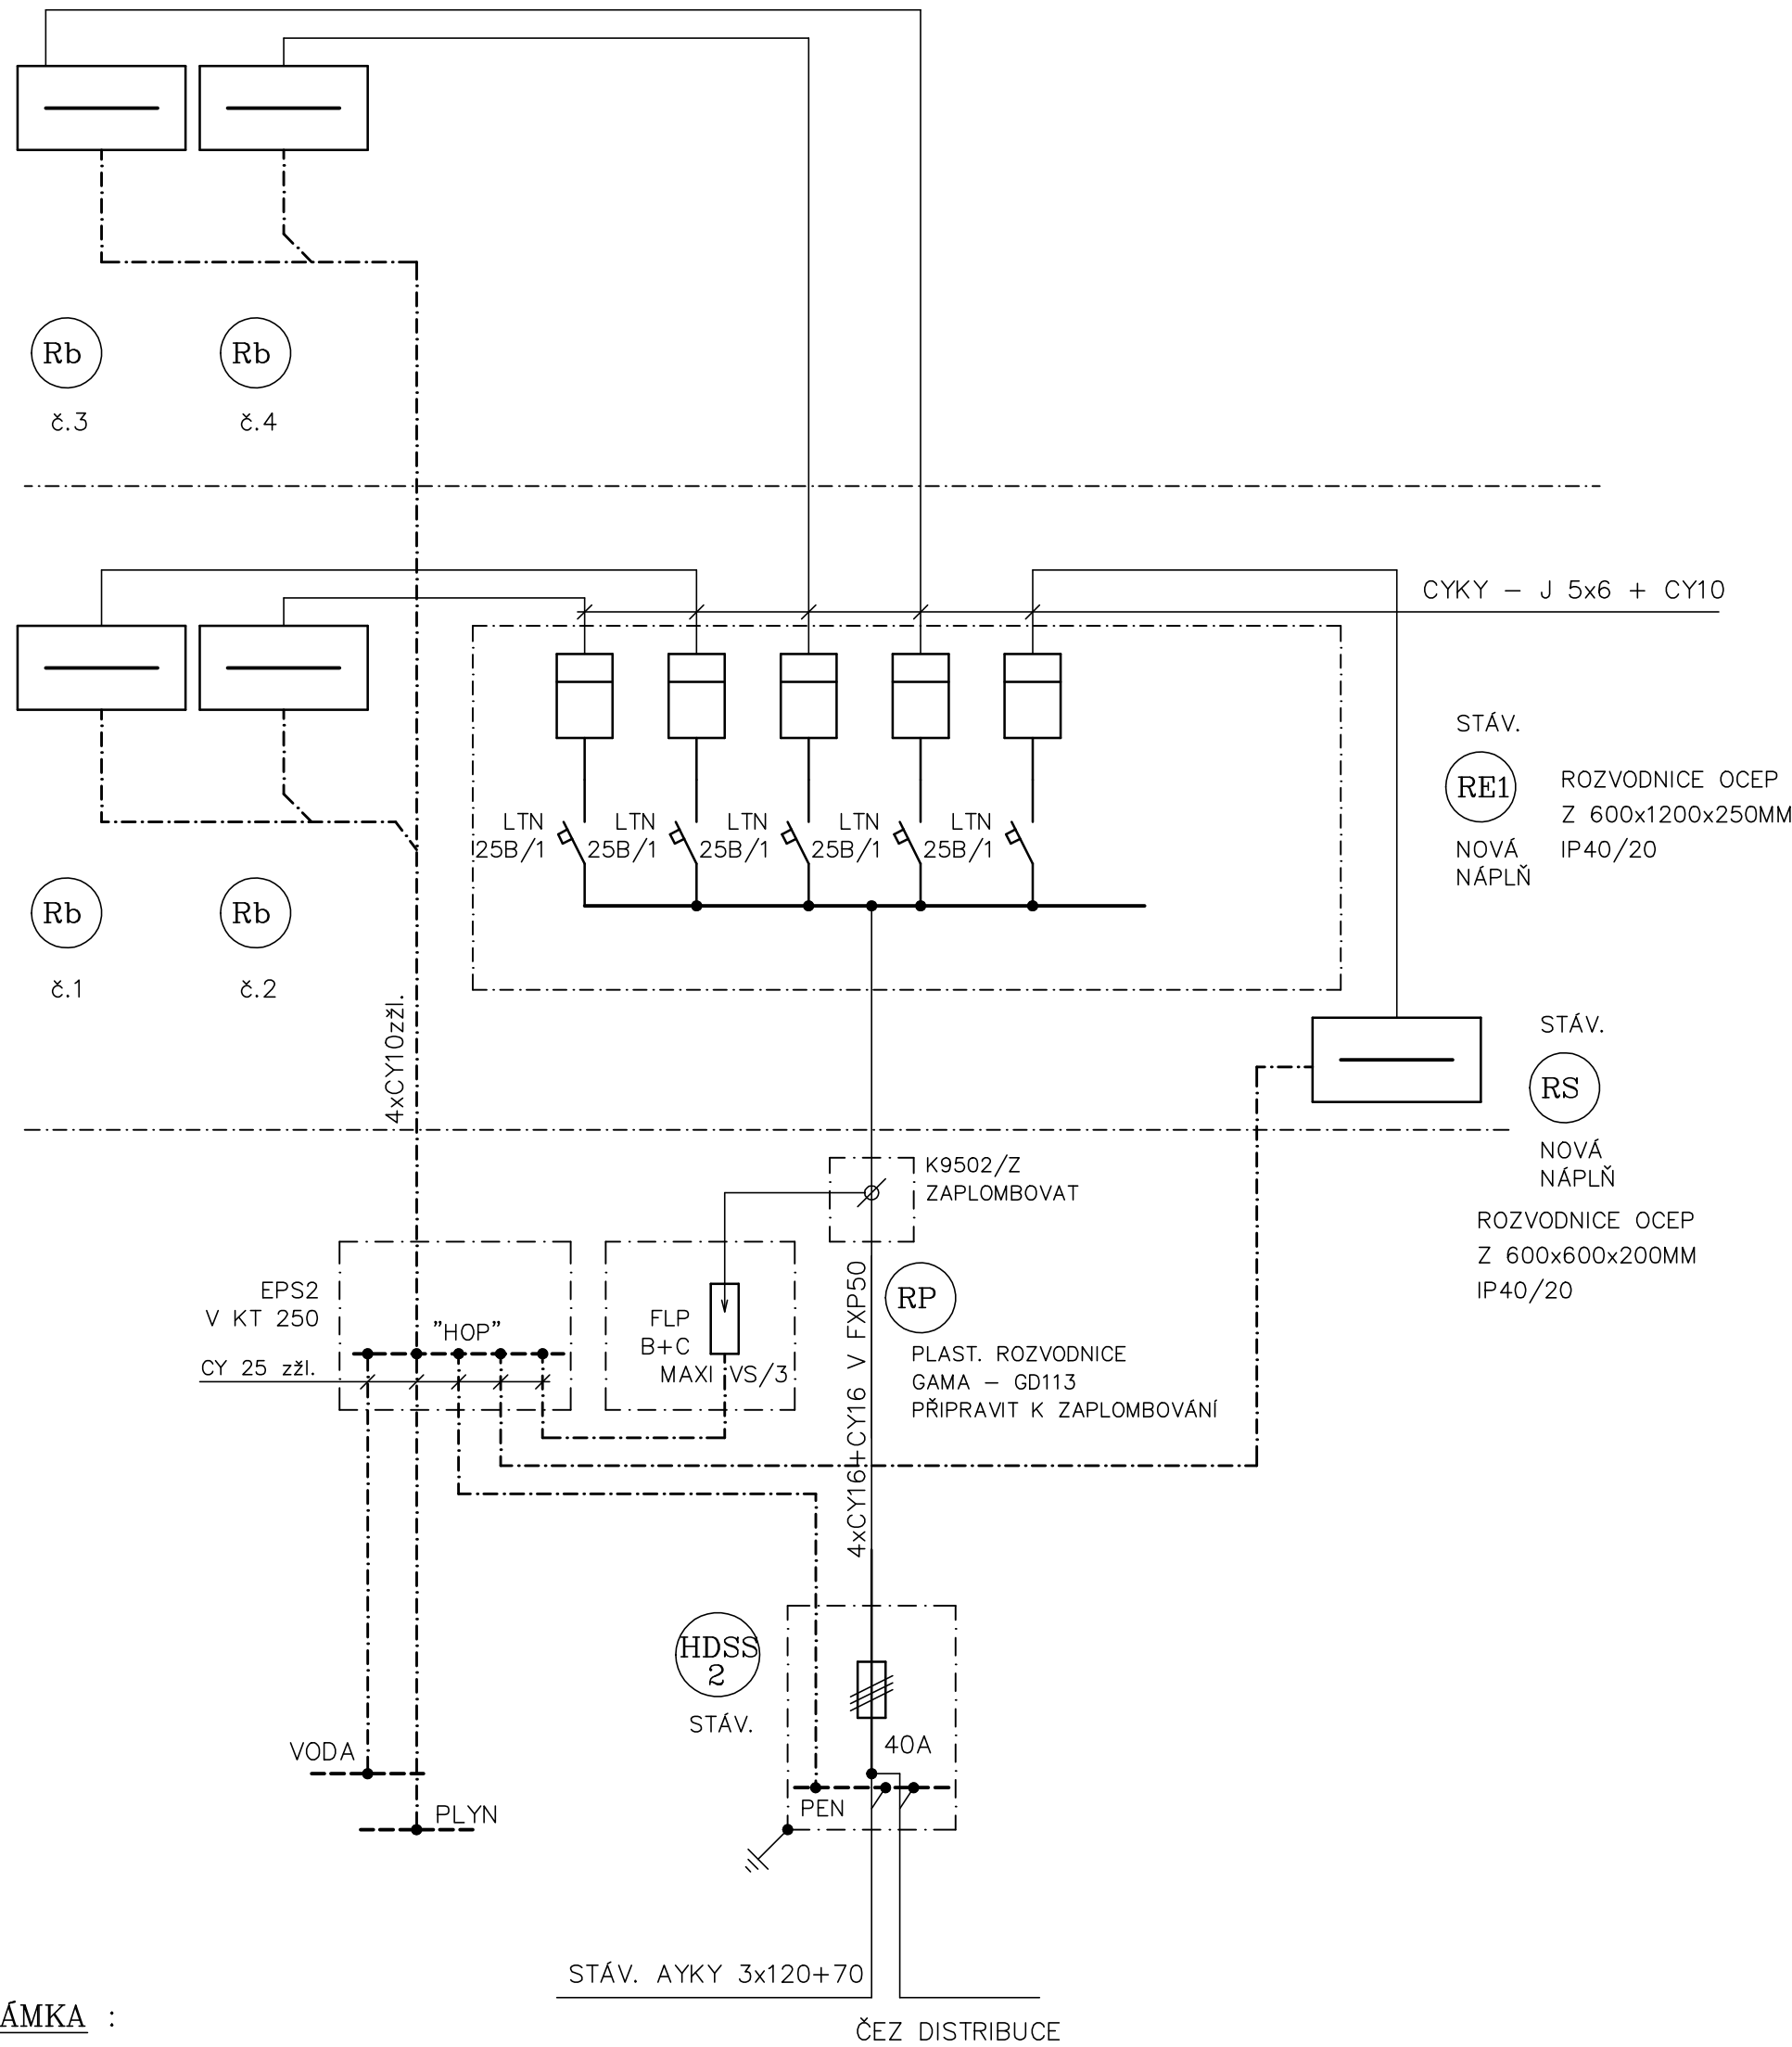

POZNÁMKA :

V "RE1" SE VYMĚNÍ – SJEDNOTÍ TYPY  
HLAVNÍCH JISTIČŮ NA HODNOTY STEJNÉ AMPERÁŽE  
VČETNĚ ÚPRAVY ZAPLECHOVÁNÍ !  
U ZAPLECHOVÁNÍ PONECHAT PROSTOROVOU REZERVU  
NA 3 FÁZ JISTIČE S MOŽNOSTI ZAPLECHOVÁNÍ A ZAPLOMBOVÁNÍ.  
BYTOVÉ ROZVODNICE "Rb" ZŮSTÁVAJÍ STÁVAJÍCÍ.

VYPRACOVAL	ODP.PROJ.PROFESE	KONTROLOVAL	ODP.PROJ.STAVBY	<b>JIŘÍ GRENDYSA</b> ELEKTROPROJEKCE STAROBĚLSKÁ 56,700 30 OSTRAVA-ZÁBRHEH TEL/FAX: 603462524 IČO: 22984852
JIŘÍ GRENDYSA		JIŘÍ GRENDYSA		
OKRES: OSTRAVA		OBEC: OSTRAVA HRABŮVKA		
INVESTOR: ÚMOb OSTRAVA – JIH, HORNÍ 3				
STAVBA  HRABŮVKA, JUBILEJNÍ 7 – OPRAVA ELEKTROINSTALACE A SPOLEČNÝCH PROSTOR BYTOVÉHO DOMŮ				FORMÁT 2A4
				DATUM ČERVEN 2020
				STUPEŇ
				MĚŘITKO
				ZAK.ČÍSLO
SCHEMA ELEKTROROZVODŮ				ARCH. ČÍSLO
				Č.VÝKRESU <b>D1.4-6</b>