


SCHEMA_3

2.NP

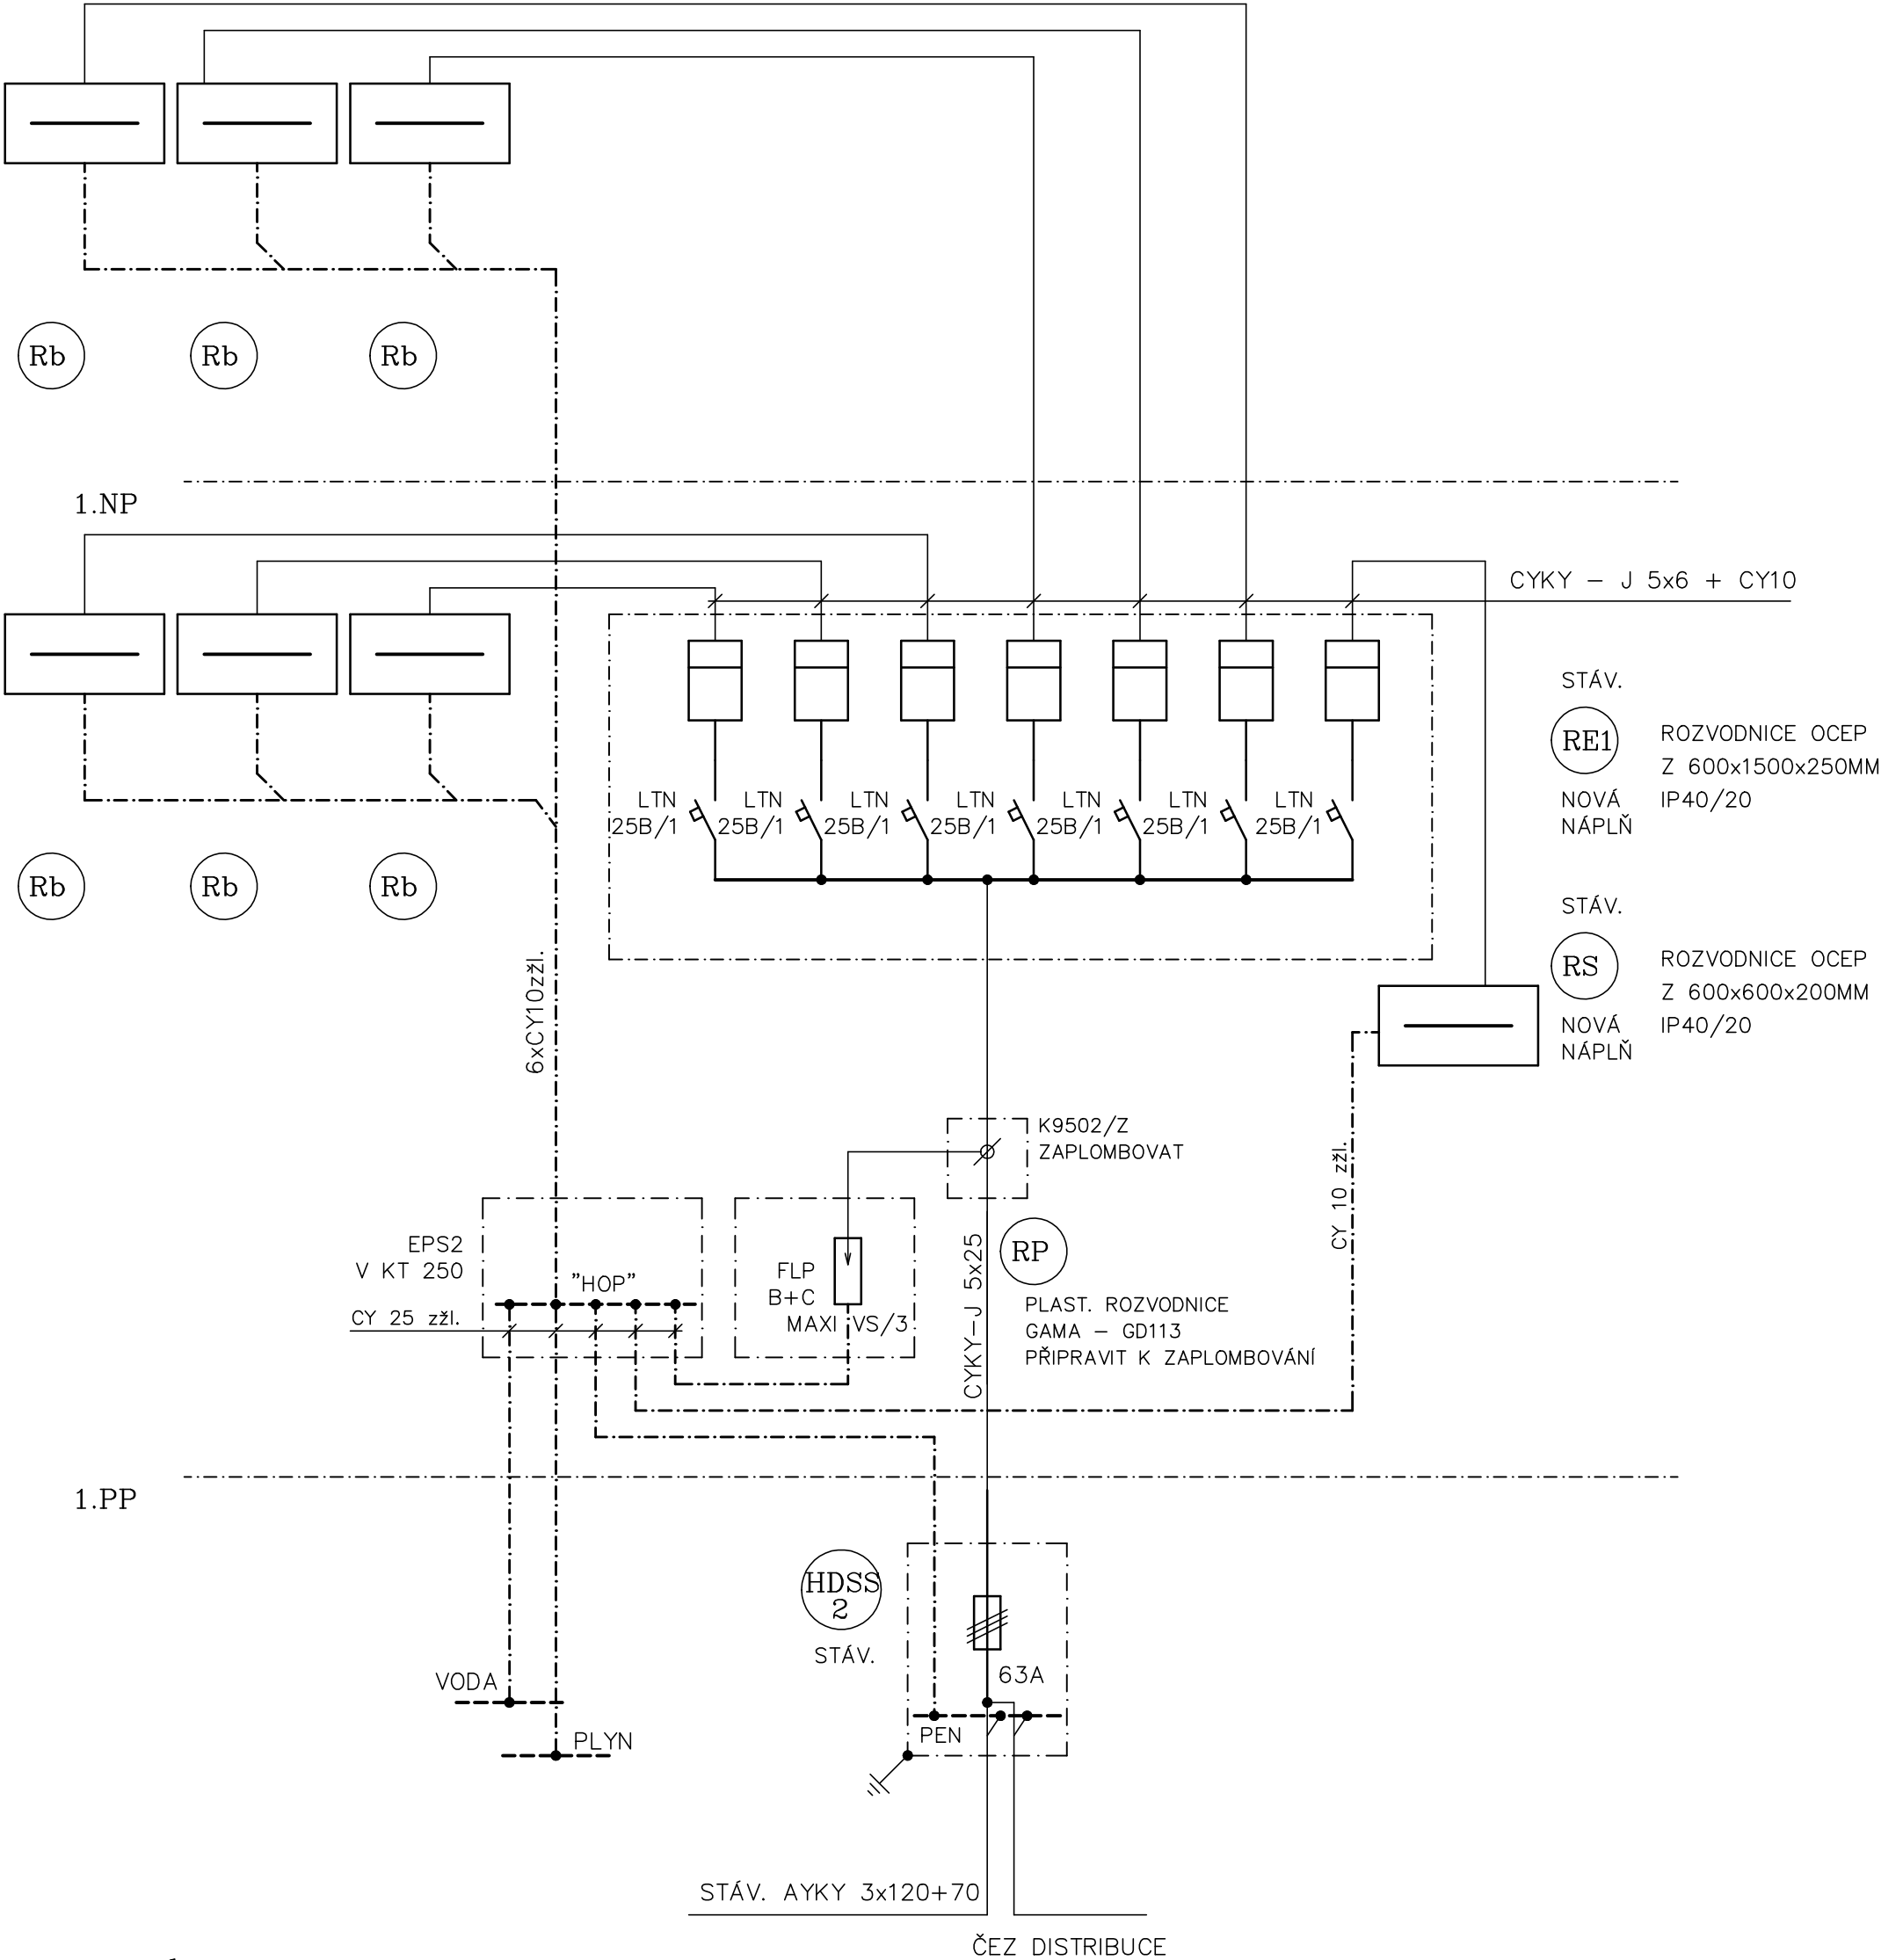

POZNÁMKA :

V "RE1" SE VYMĚNÍ – SJEDNOTÍ TYPY
HLAVNÍCH JISTIČŮ NA HODNOTY STEJNÉ AMPERÁŽE
VČETNĚ ÚPRAVY ZAPLECHOVÁNÍ !
U ZAPLECHOVÁNÍ PONECHAT PROSTOROVOU REZERVU
NA 3 FÁZ JISTIČE S MOŽNOSTI ZAPLECHOVÁNÍ A ZAPLOMBOVÁNÍ.
BYTOVÉ ROZVODNICE "Rb" ZŮSTÁVAJÍCÍ STÁVAJÍCÍ.

VYPRACOVAL	ODP.PROJ.PROFESE	KONTROLOVAL	ODP.PROJ.STAVBY	JIŘÍ GRENDYSA ELEKTROPROJEKCE STAROBĚLSKÁ 66,700 30 OSTRAVA-ZÁBŘEH TEL/FAX: 603462524 IČO: 22984852	
JIŘÍ GRENDYSA		JIŘÍ GRENDYSA			
OKRES: OSTRAVA		OBEC: OSTRAVA HRABŮVKA			
INVESTOR: ÚMOB OSTRAVA – JIH, HORNÍ 3					
STAVBA HRABŮVKA, JUBILEJNÍ 3 – OPRAVA ELEKTROINSTALACE A SPOLEČNÝCH PROSTOR BYTOVÉHO DOMŮ				FORMÁT	2A4
				DATUM	ČERVEN 2020
				STUPEŇ	
				MĚŘÍTKO	
				ZAK.ČÍSLO	
				ARCH. ČÍSLO	Č.VÝKRESU
SCHEMA ELEKTROROZVODŮ				D1.4-6	