


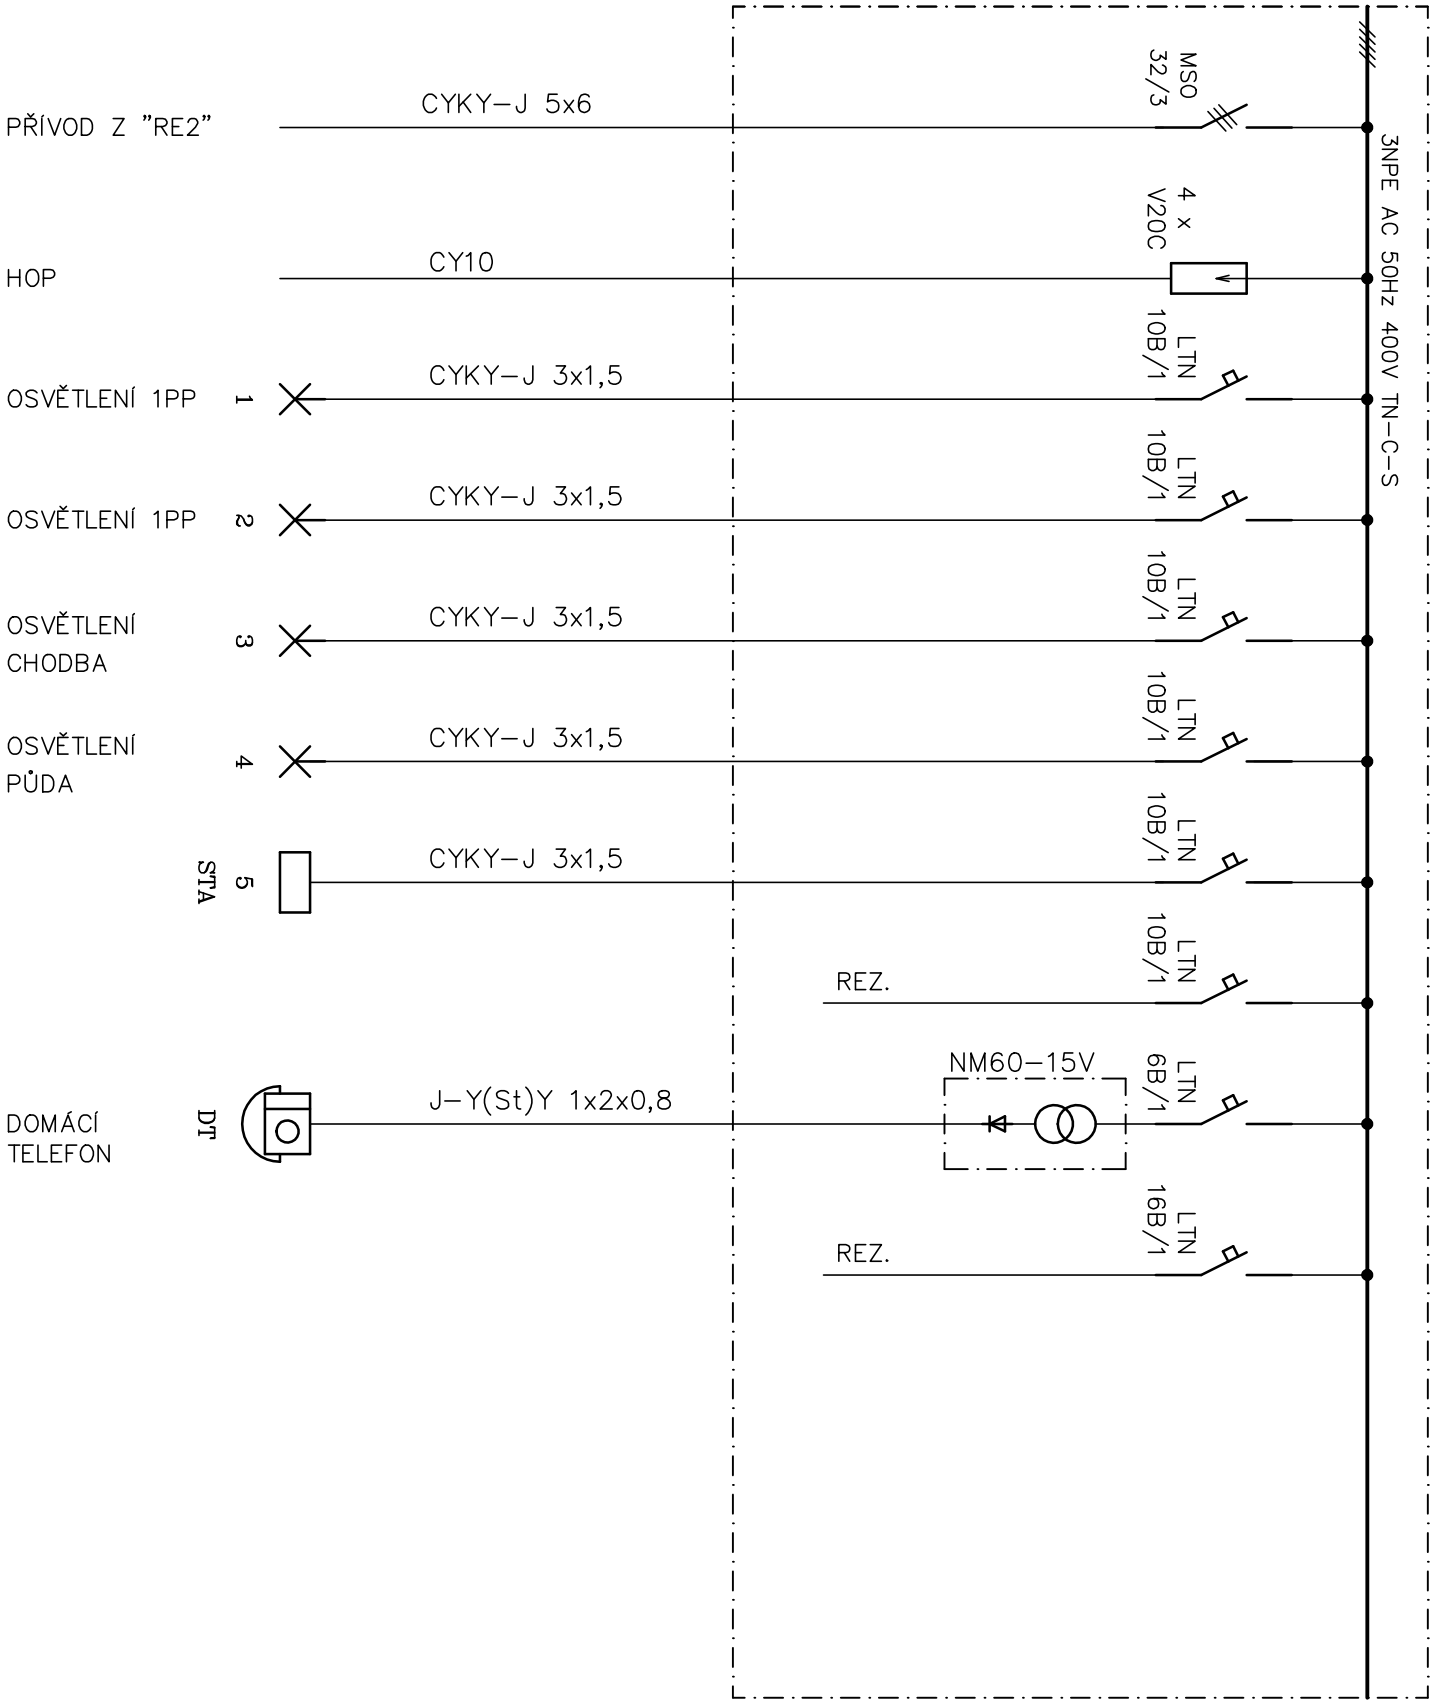

ROZVODNICE STAVAJÍCÍ – NOVÁ NÁPLŇ
PLASTOVÁ ROZVODNICE ZAPUŠTĚNÁ
Z 600 x 600 x 100mm
IP40/20



VYPRACOVAL		ODP.PROJ.PROFESE	KONTROLOVAL	ODP.PROJ.STAVBY
JIŘÍ GŘENDYSA			JIŘÍ GŘENDYSA	
OKRES: OSTRAVA				
INVESTOR: ÚMOB OSTRAVA – JIH, HORNÍ 3			OBEČ: OSTRAVA HRABŮVKA	
STAVBA				
HRABŮVKA, JUBILEJNÍ 17 – OPRAVA ELEKTROINSTALACE				
A SPOLEČNÝCH PROSTOR BYTOVÉHO DOMU				
ROZVODNICE "RS"				
JIRÍ GŘENDYSA				
ELEKTROPROJEKCE				
STRAŽOBLASKÁ 64,700 20 OSTRAVA-ZÁHEM				
TEL./FAX: 602432524 DOK: 22964052				
FORMAT		244		
DATUM		ČERVEN 2020		
STUPEŇ				
MĚŘITKO				
ZAK.ČÍSLO				
ARCH. ČÍSLO		ČYKRESU		
		D1.4-7		