


SCHÉMA_15

2.NP

1.NP

1.PP

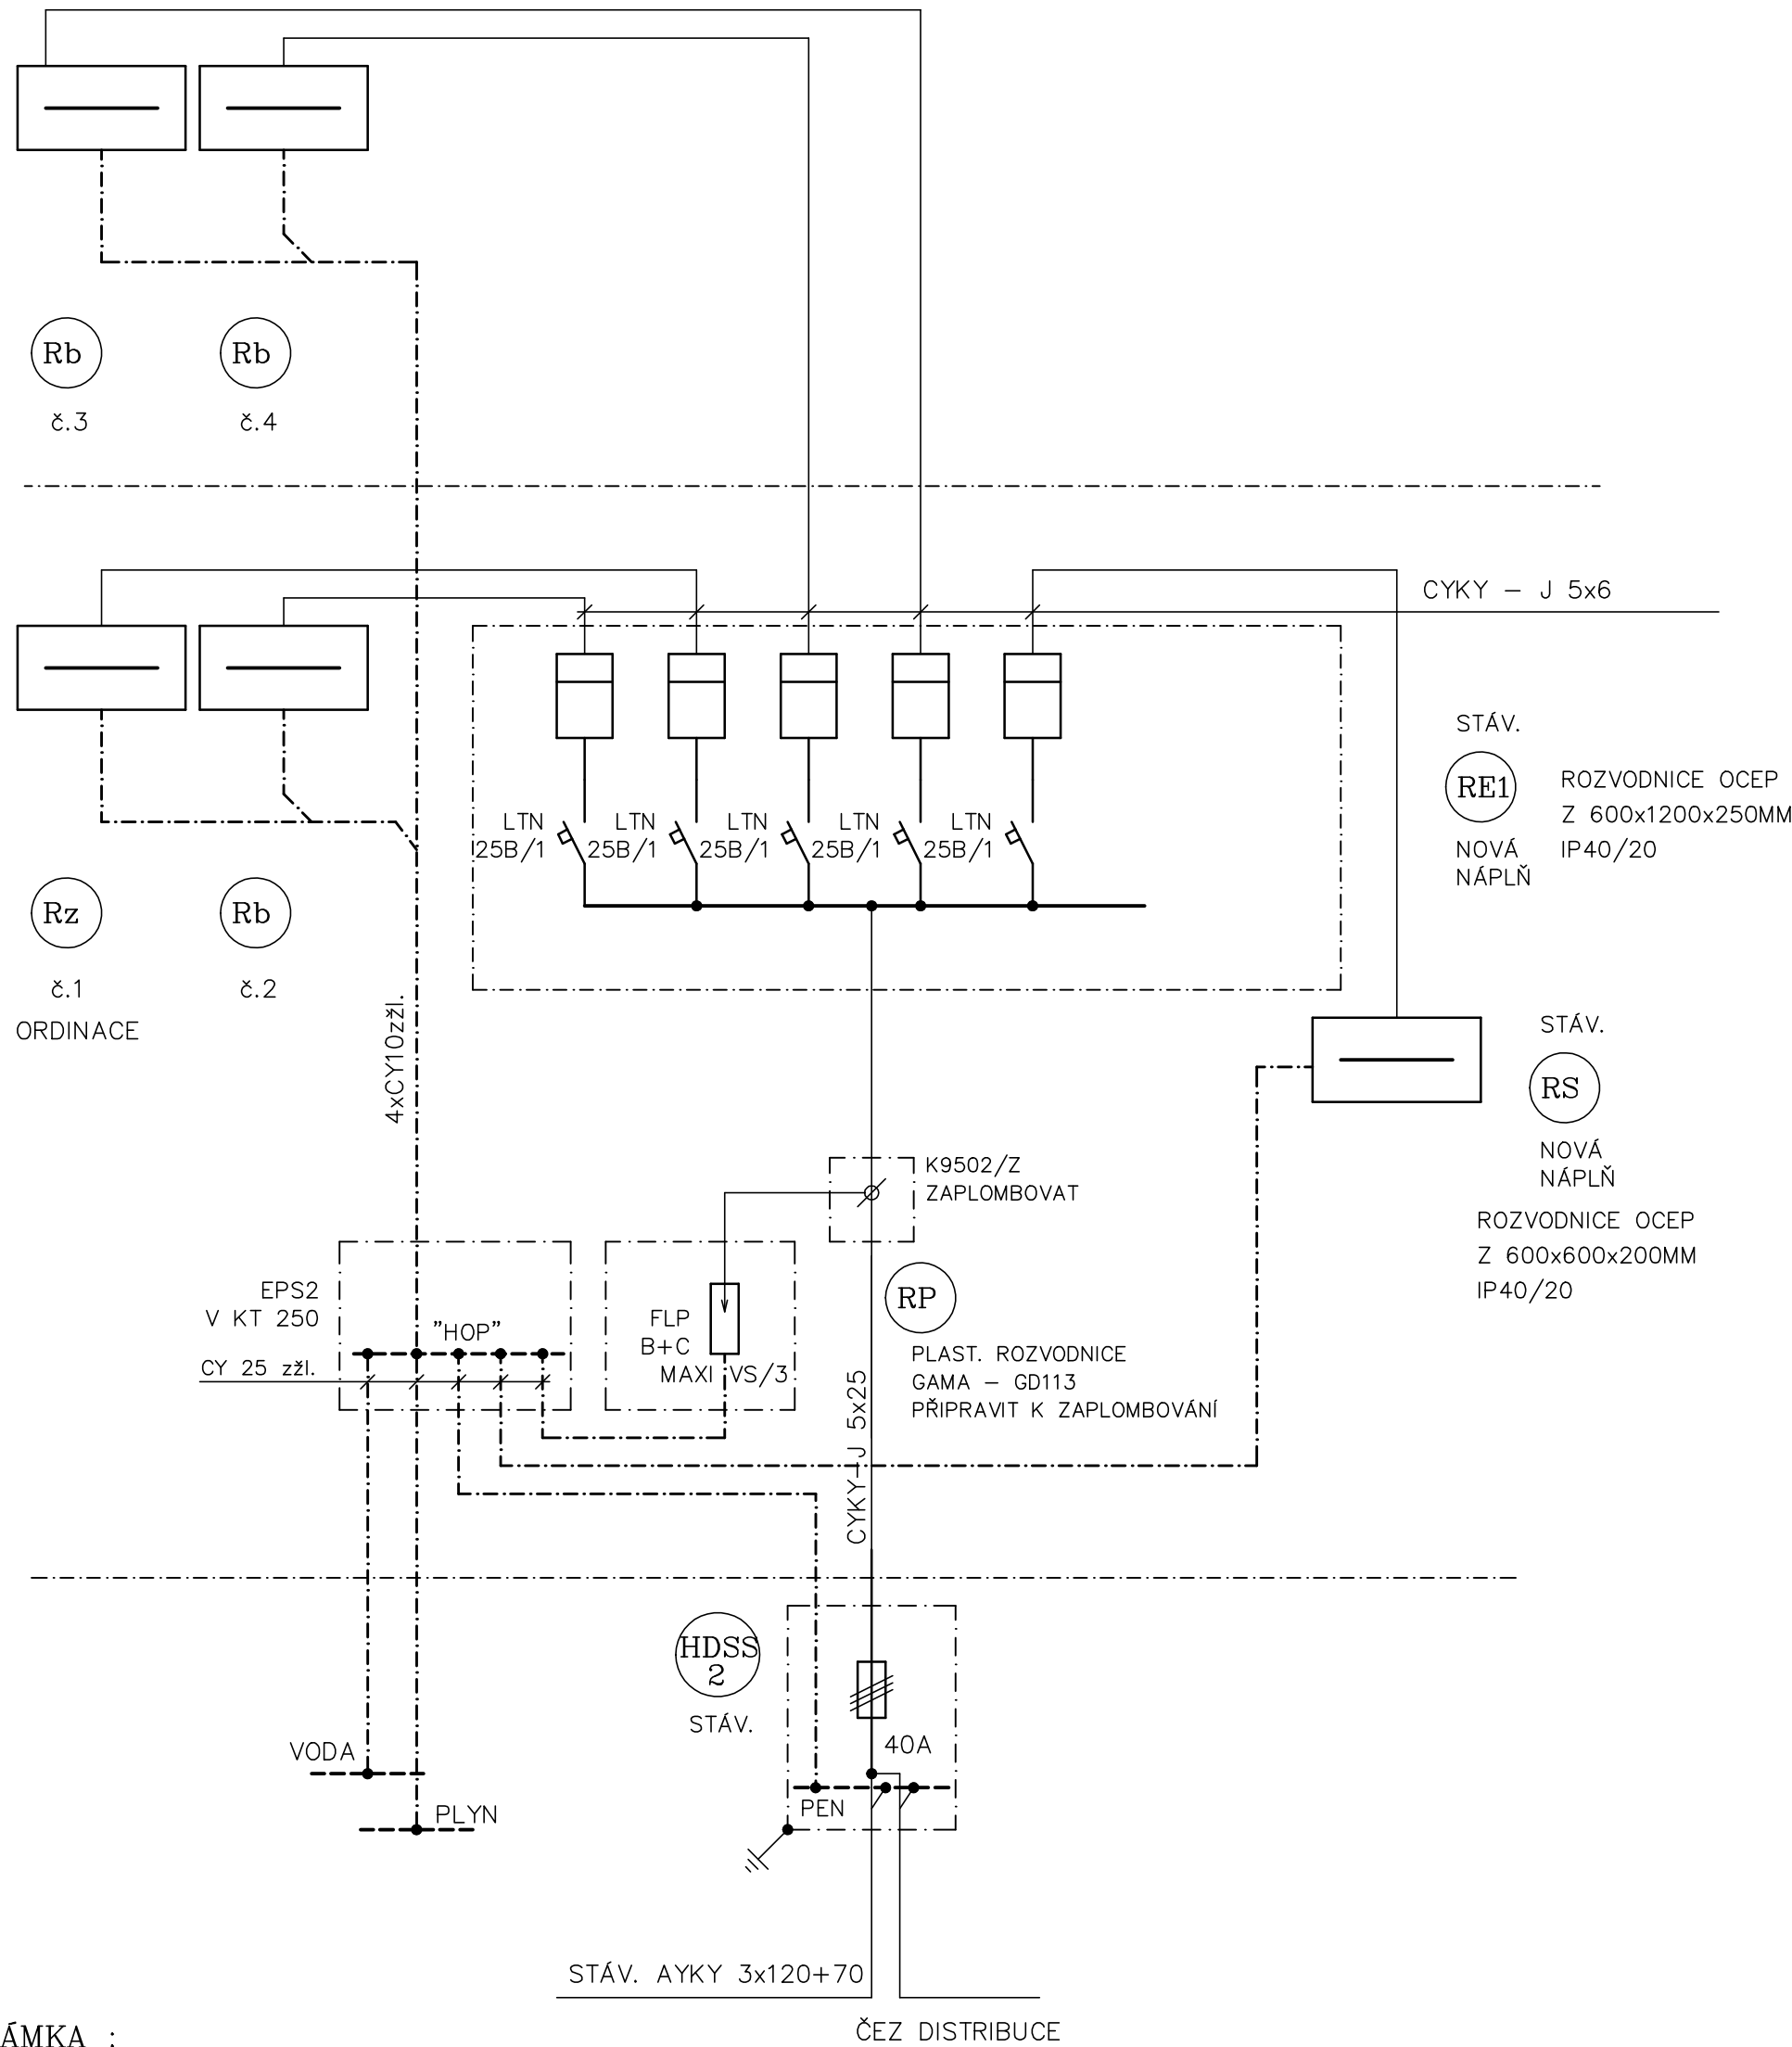

POZNÁMKA :

V "RE1" SE VYMĚNÍ – SJEDNOTÍ TYPY
HLAVNÍCH JISTIČŮ NA HODNOTY STEJNÉ AMPERÁŽE
VČETNĚ ÚPRAVY ZAPLECHOVÁNÍ !
U ZAPLECHOVÁNÍ PONECHAT PROSTOROVOU REZERVU
NA 3 FÁZ JISTIČE S MOŽNOSTI ZAPLECHOVÁNÍ A ZAPLOMBOVÁNÍ.
BYTOVÉ ROZVODNICE "Rb" ZŮSTÁVAJÍCÍ STÁVAJÍCÍ.

VYPRACOVAL	ODP.PROJ.PROFESE	KONTROLOVAL	ODP.PROJ.STAVBY	JIŘÍ GRENDYSA ELEKTROPROJEKCE STAROBĚLSKÁ 56,700 30 OSTRAVA-ZABŘEH TEL/FAX: 603462524 IČO: 22984852	
JIŘÍ GRENDYSA		JIŘÍ GRENDYSA			
OKRES: OSTRAVA		OBEC: OSTRAVA HRABŮVKA			
INVESTOR: ÚMOb OSTRAVA – JIH, HORNÍ 3					
STAVBA HRABŮVKA, JUBILEJNÍ 15 – OPRAVA ELEKTROINSTALACE A SPOLEČNÝCH PROSTOR BYTOVÉHO DOMŮ				FORMÁT	2A4
				DATUM	ČERVENEC 2020
				STUPEŇ	
				MĚŘITKO	
				ZAK.ČÍSLO	
SCHÉMA ELEKTROROZVODŮ				ARCH. ČÍSLO	Č.VÝKRESU D1.4-6