


SCHÉMA\_1

2.NP

1.NP

1.PP

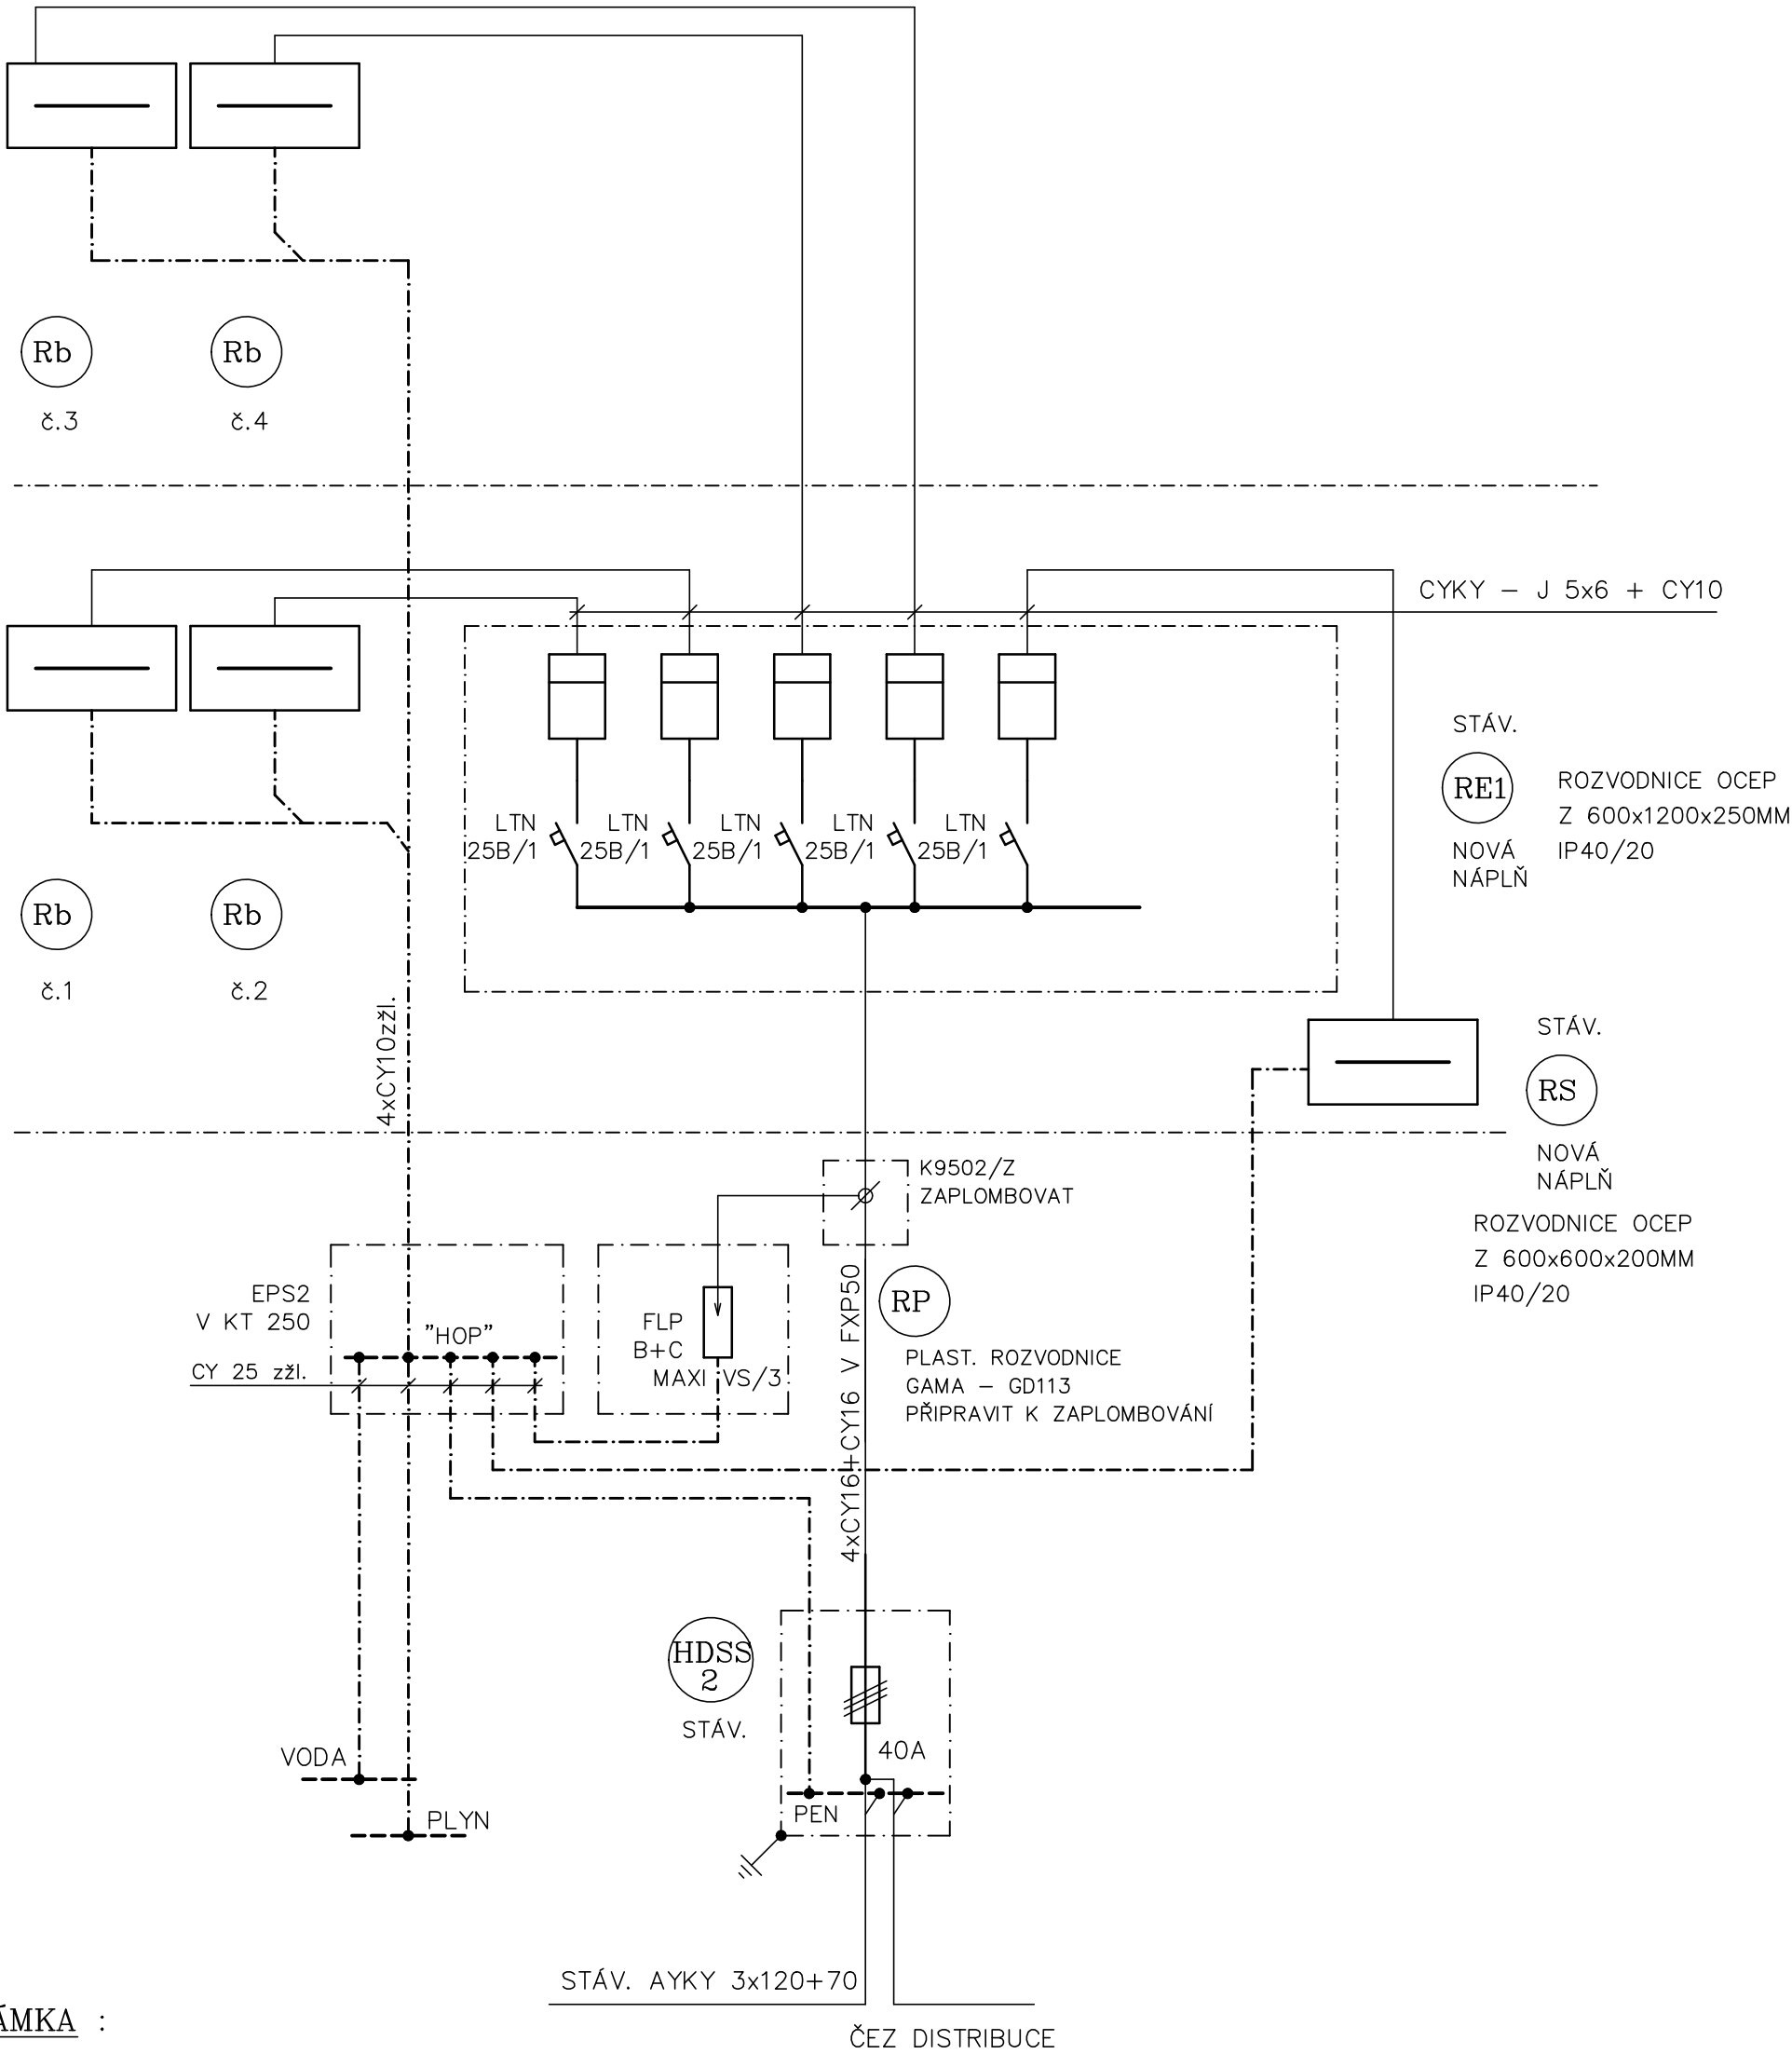

POZNÁMKA :

V "RE1" SE VYMĚNÍ – SJEDNOTÍ TYPY  
HLAVNÍCH JISTIČŮ NA HODNOTY STEJNÉ AMPERÁŽE  
VČETNĚ ÚPRAVY ZAPLECHOVÁNÍ !  
U ZAPLECHOVÁNÍ PONECHAT PROSTOROVOU REZERVU  
NA 3 FÁZ JISTIČE S MOŽNOSTI ZAPLECHOVÁNÍ A ZAPLOMBOVÁNÍ.  
BYTOVÉ ROZVODNICE "Rb" ZŮSTÁVAJÍ STÁVAJÍCÍ.

VYPRACOVAL		ODP.PROJ.PROFESE		KONTROLOVAL		ODP.PROJ.STAVBY		<div>JIŘÍ GRENDYSA</div> <div>ELEKTROPROJEKCE</div> <div>STAROBĚLSKÁ 56,700 30 OSTRAVA-ZÁBŘEH</div> <div>TEL./FAX: 603462524 IČO: 22984852</div>		
JIŘÍ GRENDYSA				JIŘÍ GRENDYSA						
OKRES: OSTRAVA				OBEC: OSTRAVA HRABŮVKA						
INVESTOR: ÚMOb OSTRAVA – JIH, HORNÍ 3										
STAVBA  HRABŮVKA, JUBILEJNÍ 1 – OPRAVA ELEKTROINSTALACE A SPOLEČNÝCH PROSTOR BYTOVÉHO DOMŮ								FORMÁT		2A4
								DATUM		KVĚTEN 2020
								STUPEŇ		
								MĚŘITKO		
SCHÉMA ELEKTROROZVODŮ								ZAK.ČÍSLO		
								ARCH. ČÍSLO		Č.VÝKRESU <b>D1.4-6</b>