


RS

ROZVODNICE STÁVAJÍCÍ – NOVÁ NÁPLŇ  
PLASTOVÁ ROZVODNICE ZAPUŠTĚNA  
Z 600 x 600 x 100mm  
IP40/20

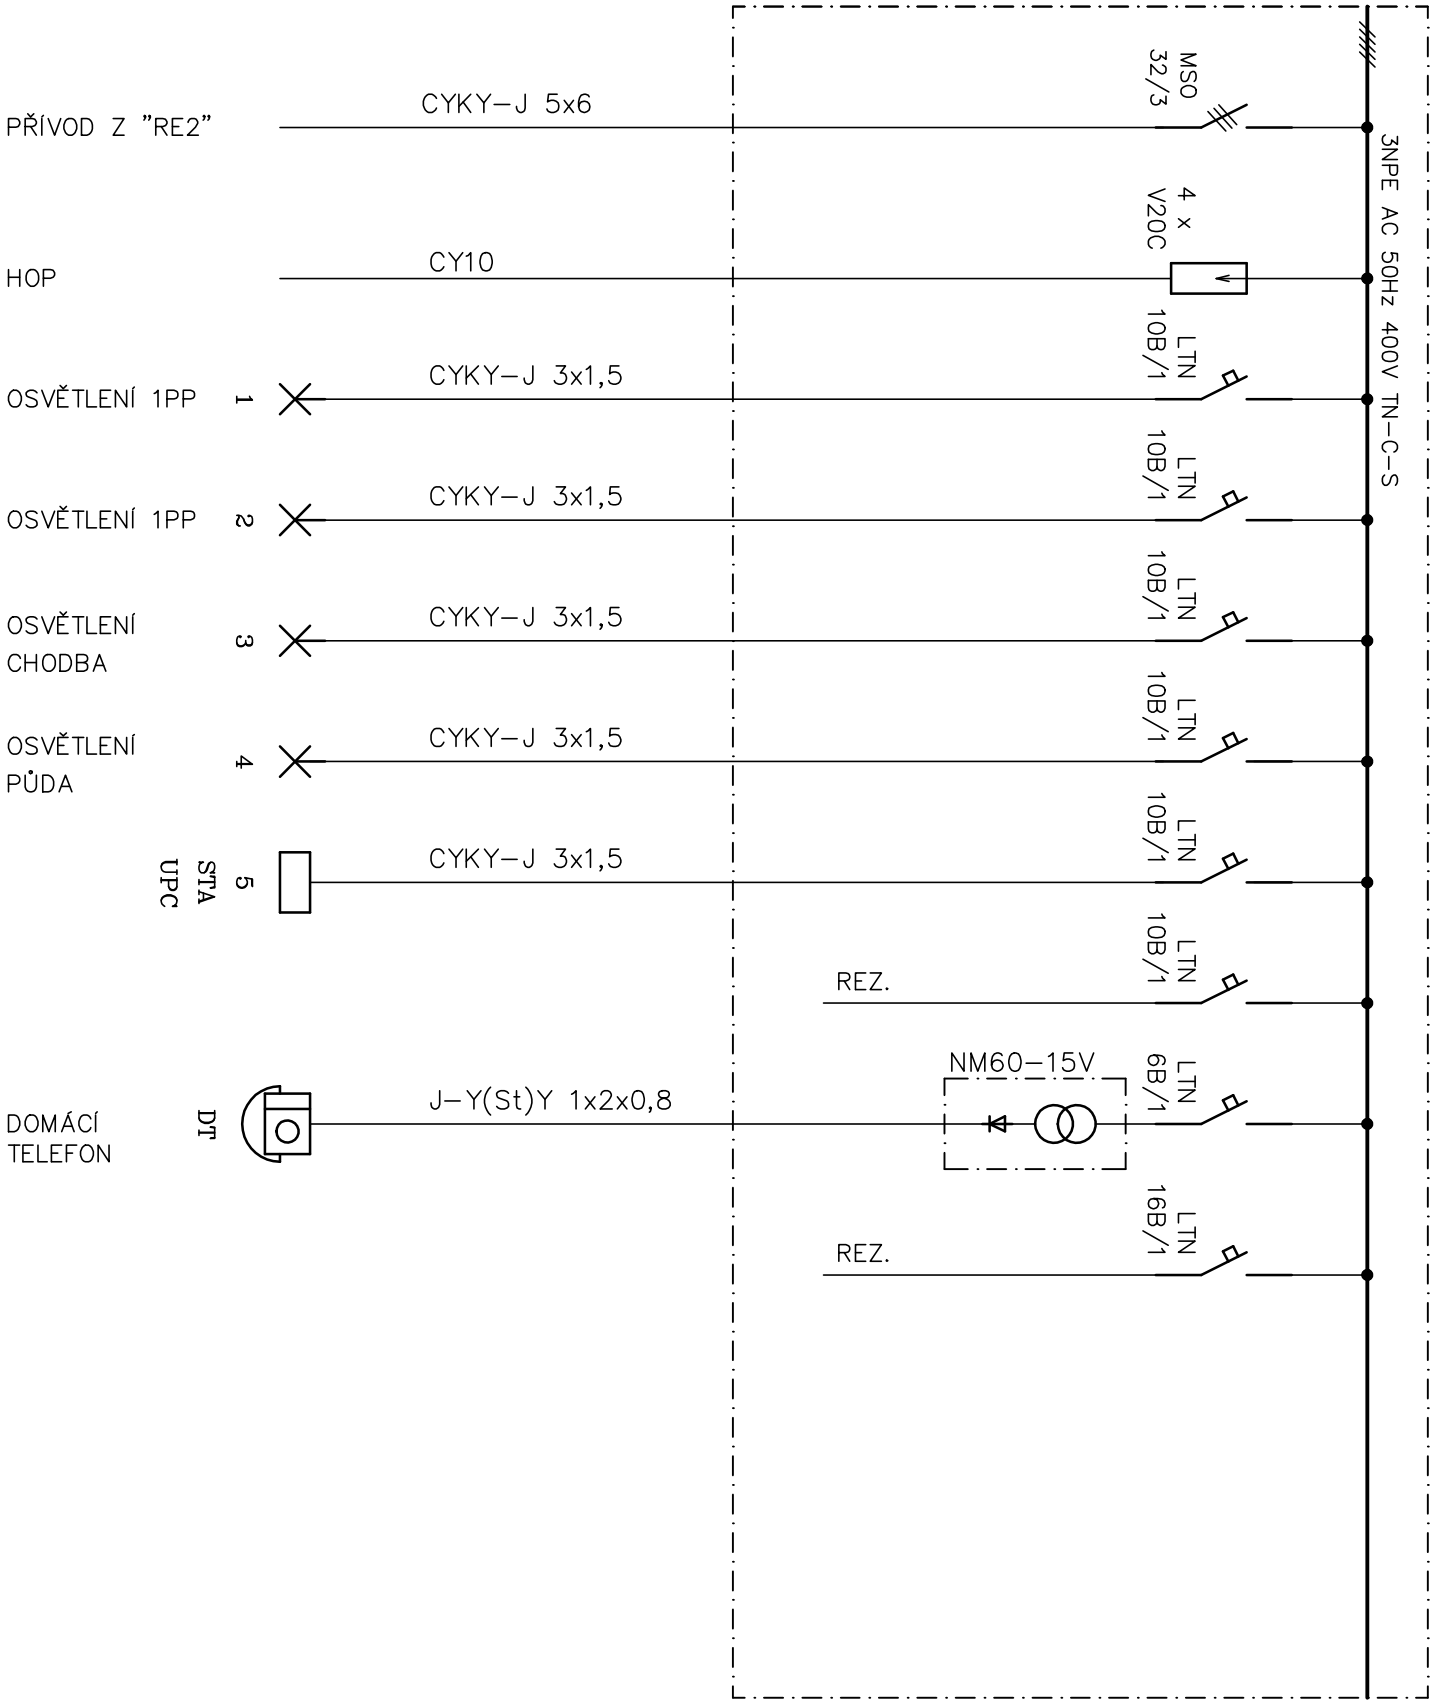

VYPRACOVAL		ODP.PROJ.PROFESE	KONTROLOVAL	ODP.PROJ.STAVBY
JIŘÍ GRENDYSA			JIŘÍ GRENDYSA	
OKRES: OSTRAVA		OBEC: OSTRAVA HRABŮVKA		
INVESTOR: ÚMOB OSTRAVA – JIH, HORNÍ 3		FORMÁT		
STAVBA		HRABŮVKA, JUBILEJNÍ 15 – OPRAVA ELEKTROINSTALACE		2A4
		A SPOLEČNÝCH PROSTOR BYTOVÉHO DOMŮ		STUPĚŇ
				MĚŘITKO
				ZAK.ČÍSLO
				ARCH. ČÍSLO
				Č.YKRESU
				D1.4-7