


RS

ROZVODNICE STÁVAJÍCÍ – NOVÁ NÁPLŇ  
PLASTOVÁ ROZVODNICE ZAPUŠTĚNÁ  
Z 600 x 600 x 100mm  
IP40/20

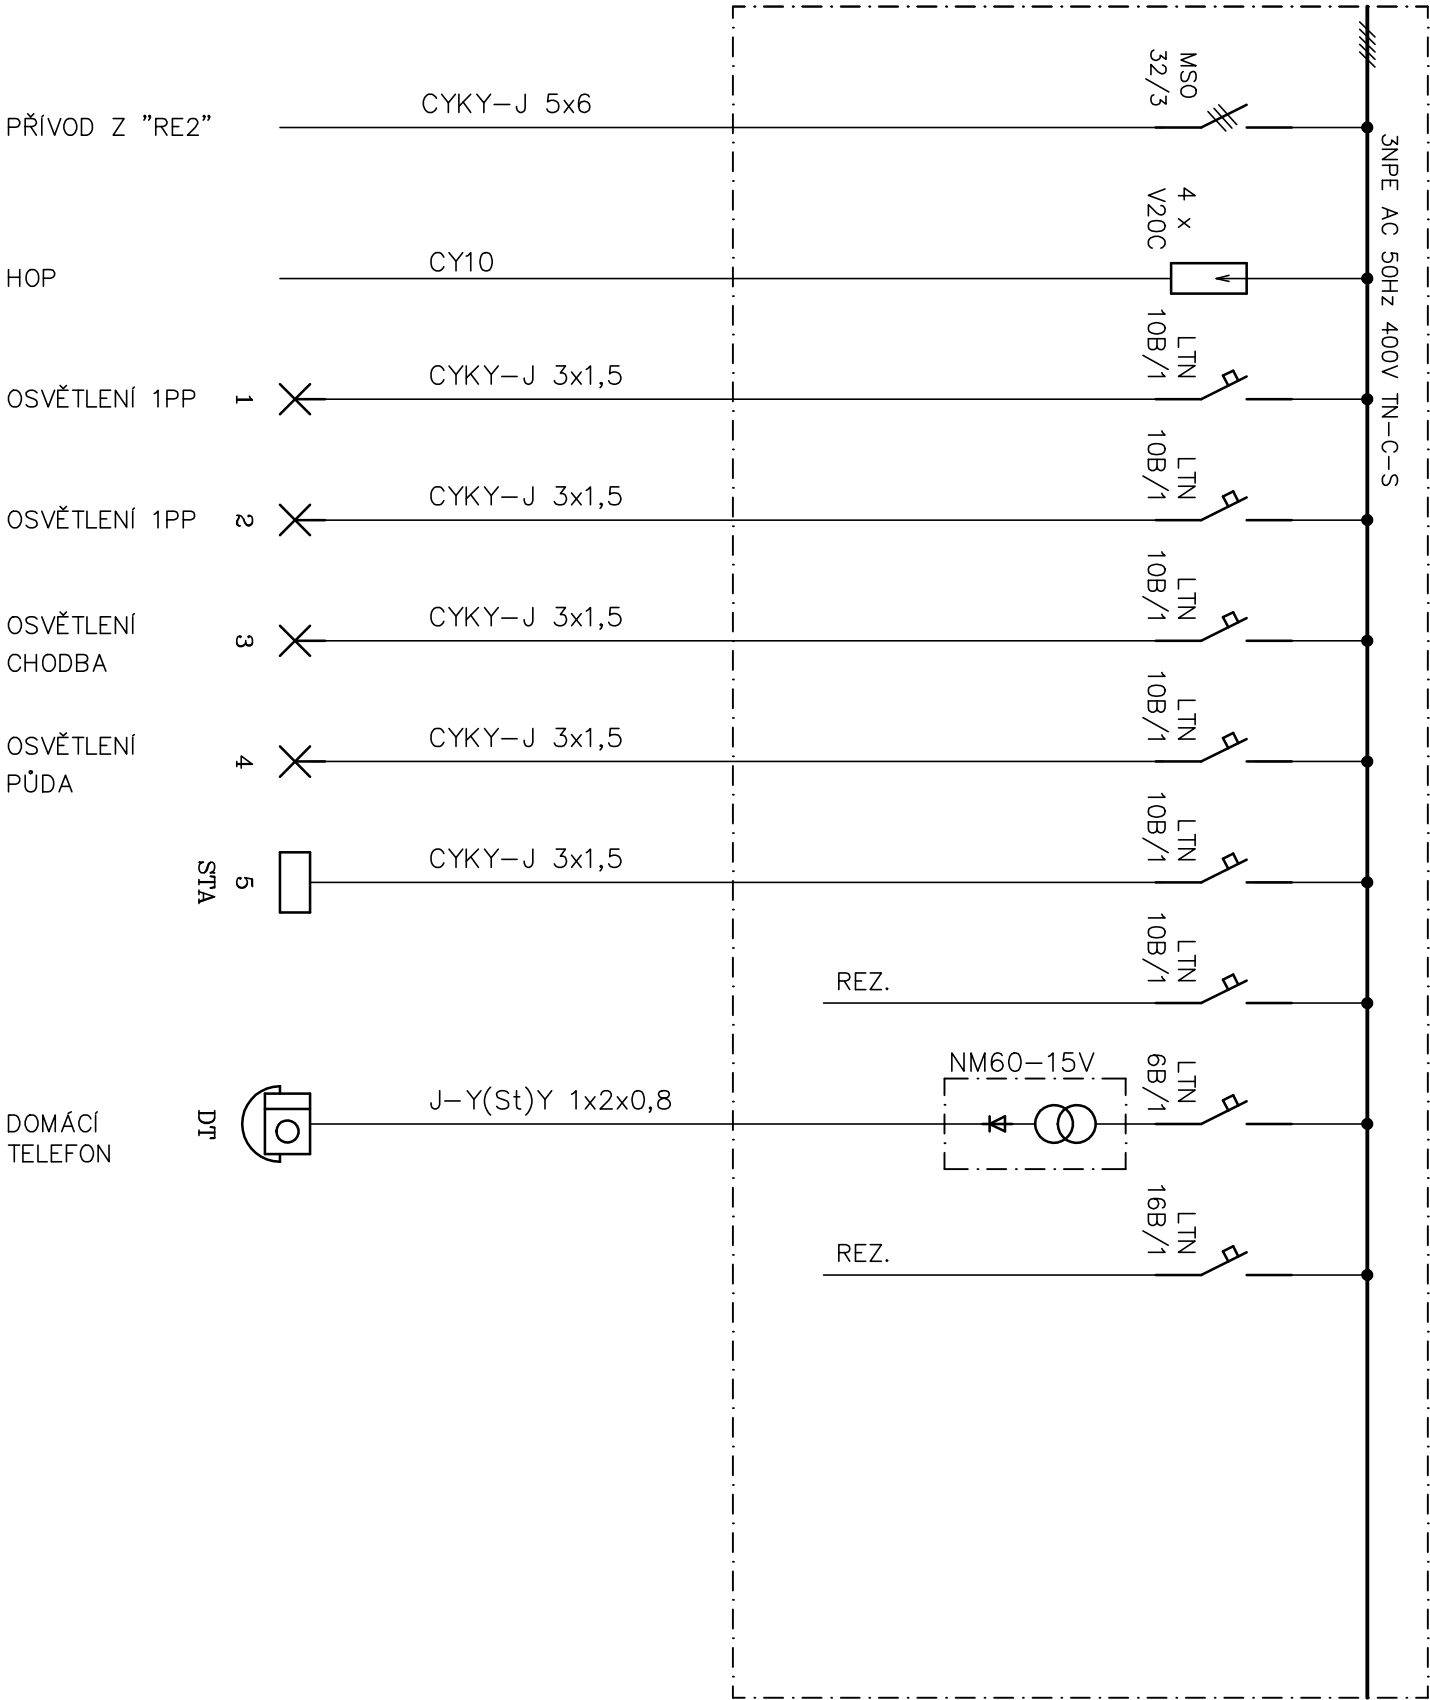

VYPRACOVAL		ODP.PROJ.PROFESE	KONTROLOVAL	ODP.PROJ.STAVBY
JIŘÍ GRENDYSA			JIŘÍ GRENDYSA	
OKRES: OSTRAVA				
INVESTOR: ÚMOB OSTRAVA – JIH, HORNÍ 3				
OBEČ: OSTRAVA HRABŮVKA				
STAVBA				
HRABŮVKA, JUBILEJNÍ 7 – OPRAVA ELEKTROINSTALACE				
A SPOLEČNÝCH PROSTOR BYTOVÉHO DOMŮ				
ROZVODNICE "RS"		FORMÁT	ZÁČ	
		DATUM	ČERVEN 2020	
		STUPEŇ		
		MĚŘITKO		
		ZÁK.ČÍSLO	C.VÝKRESU	
		ARCH. ČÍSLO	D1.4-7	