


RS

ROZVODNICE STÁVAJÍCÍ – NOVÁ NÁPLŇ
OCELOPLECHOVÁ ROZVODNICE ZAPUŠTĚNA
Z 600 x 600 x 200mm
IP40/20

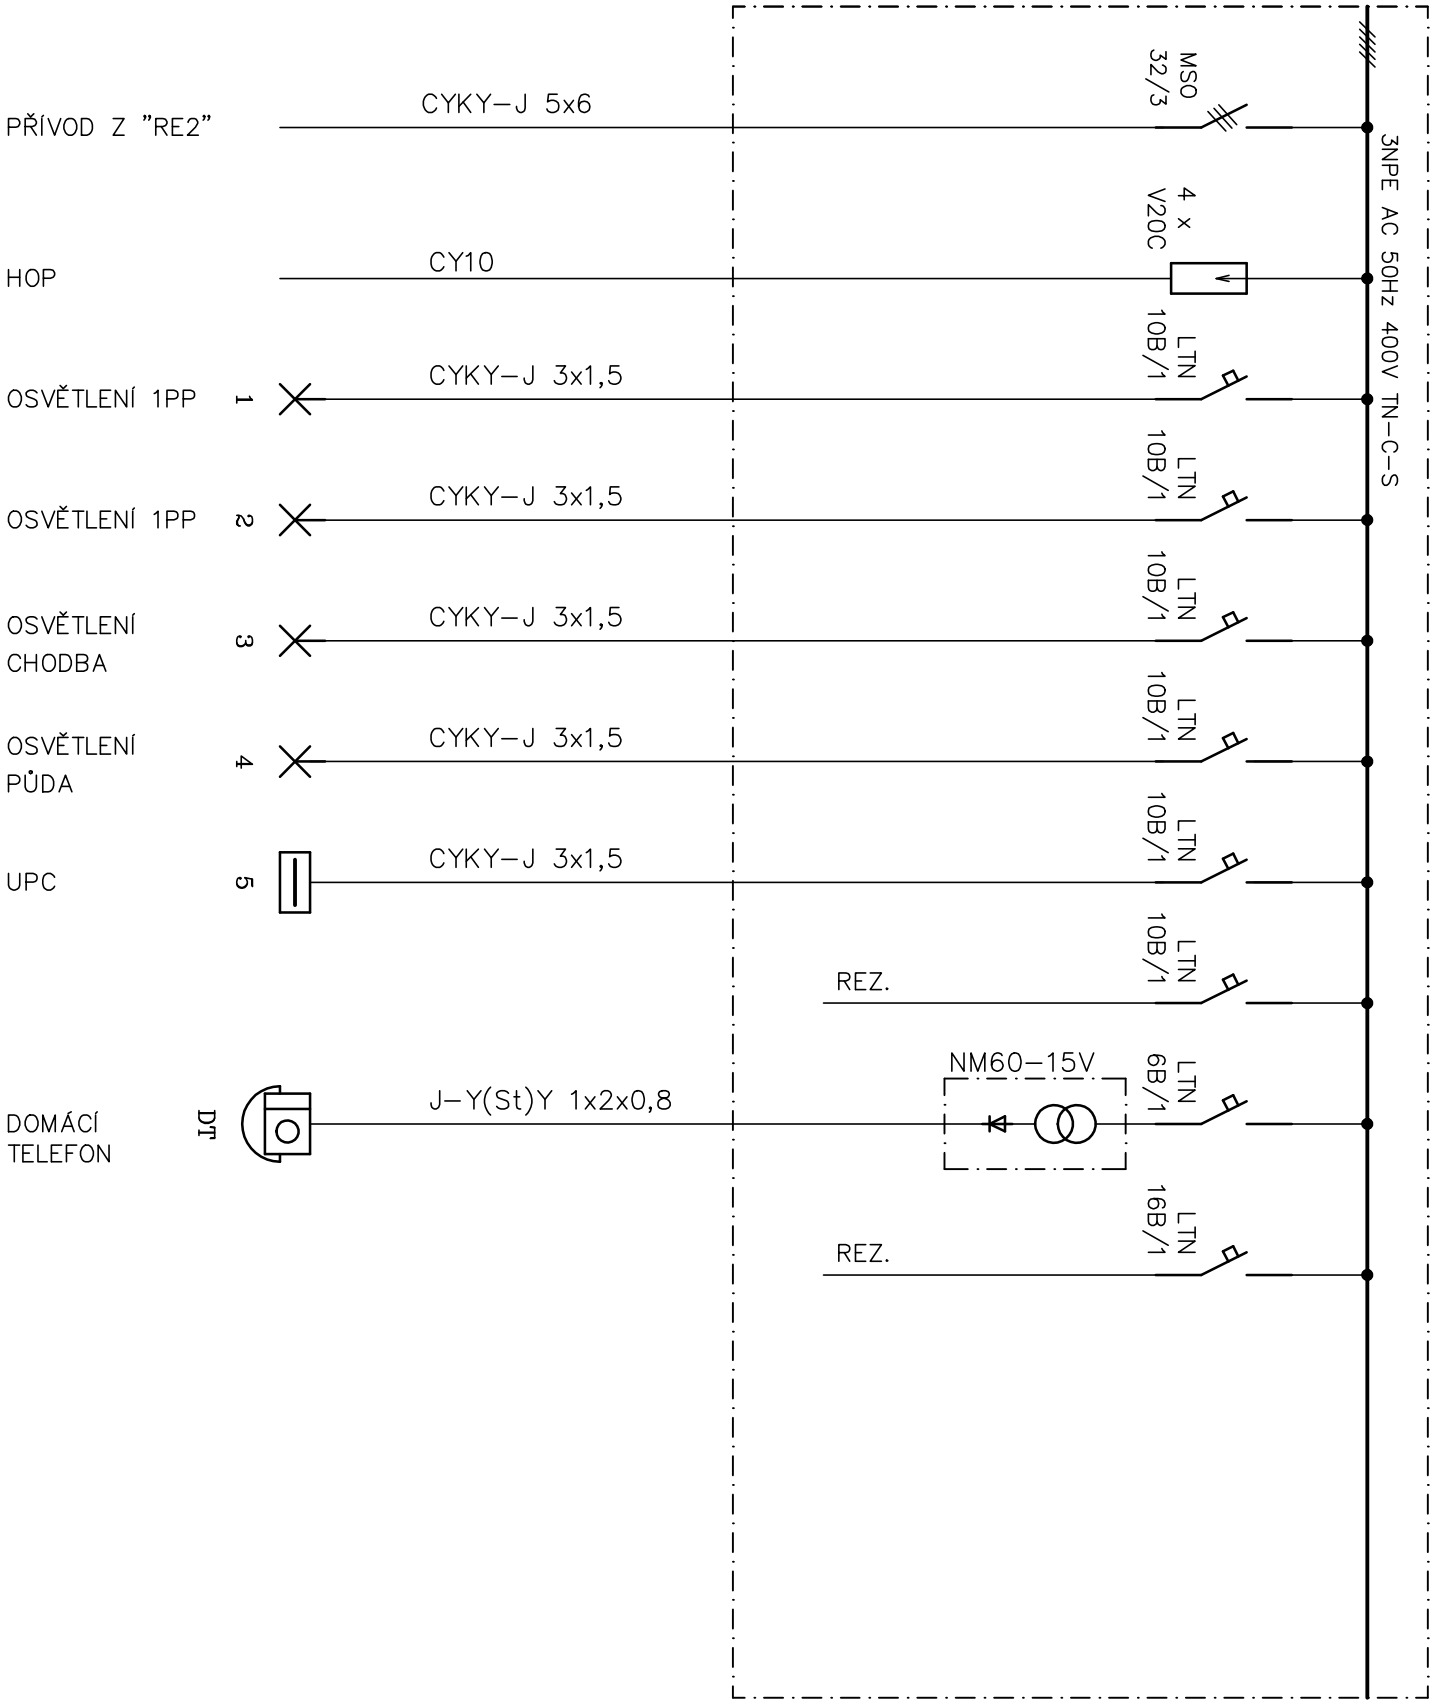

VYPRACOVAL		ODP.PROJ.PROFESE	KONTROLOVAL	ODP.PROJ.STAVBY
JIŘÍ GRENDYSA		JIŘÍ GRENDYSA		
OKRES: OSTRAVA		OBEČ: OSTRAVA HRABŮVKA		
INVESTOR: ÚMOB OSTRAVA – JIH, HORNÍ 3				
STAVBA		FORMÁT		
HRABŮVKA, JUBILEJNÍ 3 – OPRAVA ELEKTROINSTALACE		DATUM		2A4
A SPOLEČNÝCH PROSTOR BYTOVÉHO DOMŮ		STUPĚŇ		ČERVEN 2020
		MĚŘITKO		
		ZAK.ČÍSLO		
		ARCH. ČÍSLO		Č.YRKRESU
ROZVODNICE "RS"				D1.4-8