


RS

ROZVODNICE STÁVAJÍCÍ – NOVÁ NÁPLŇ  
OCEP ROZVODNICE ZAPUŠTĚNÁ  
Z 600 x 600 x 100mm  
IP40/20

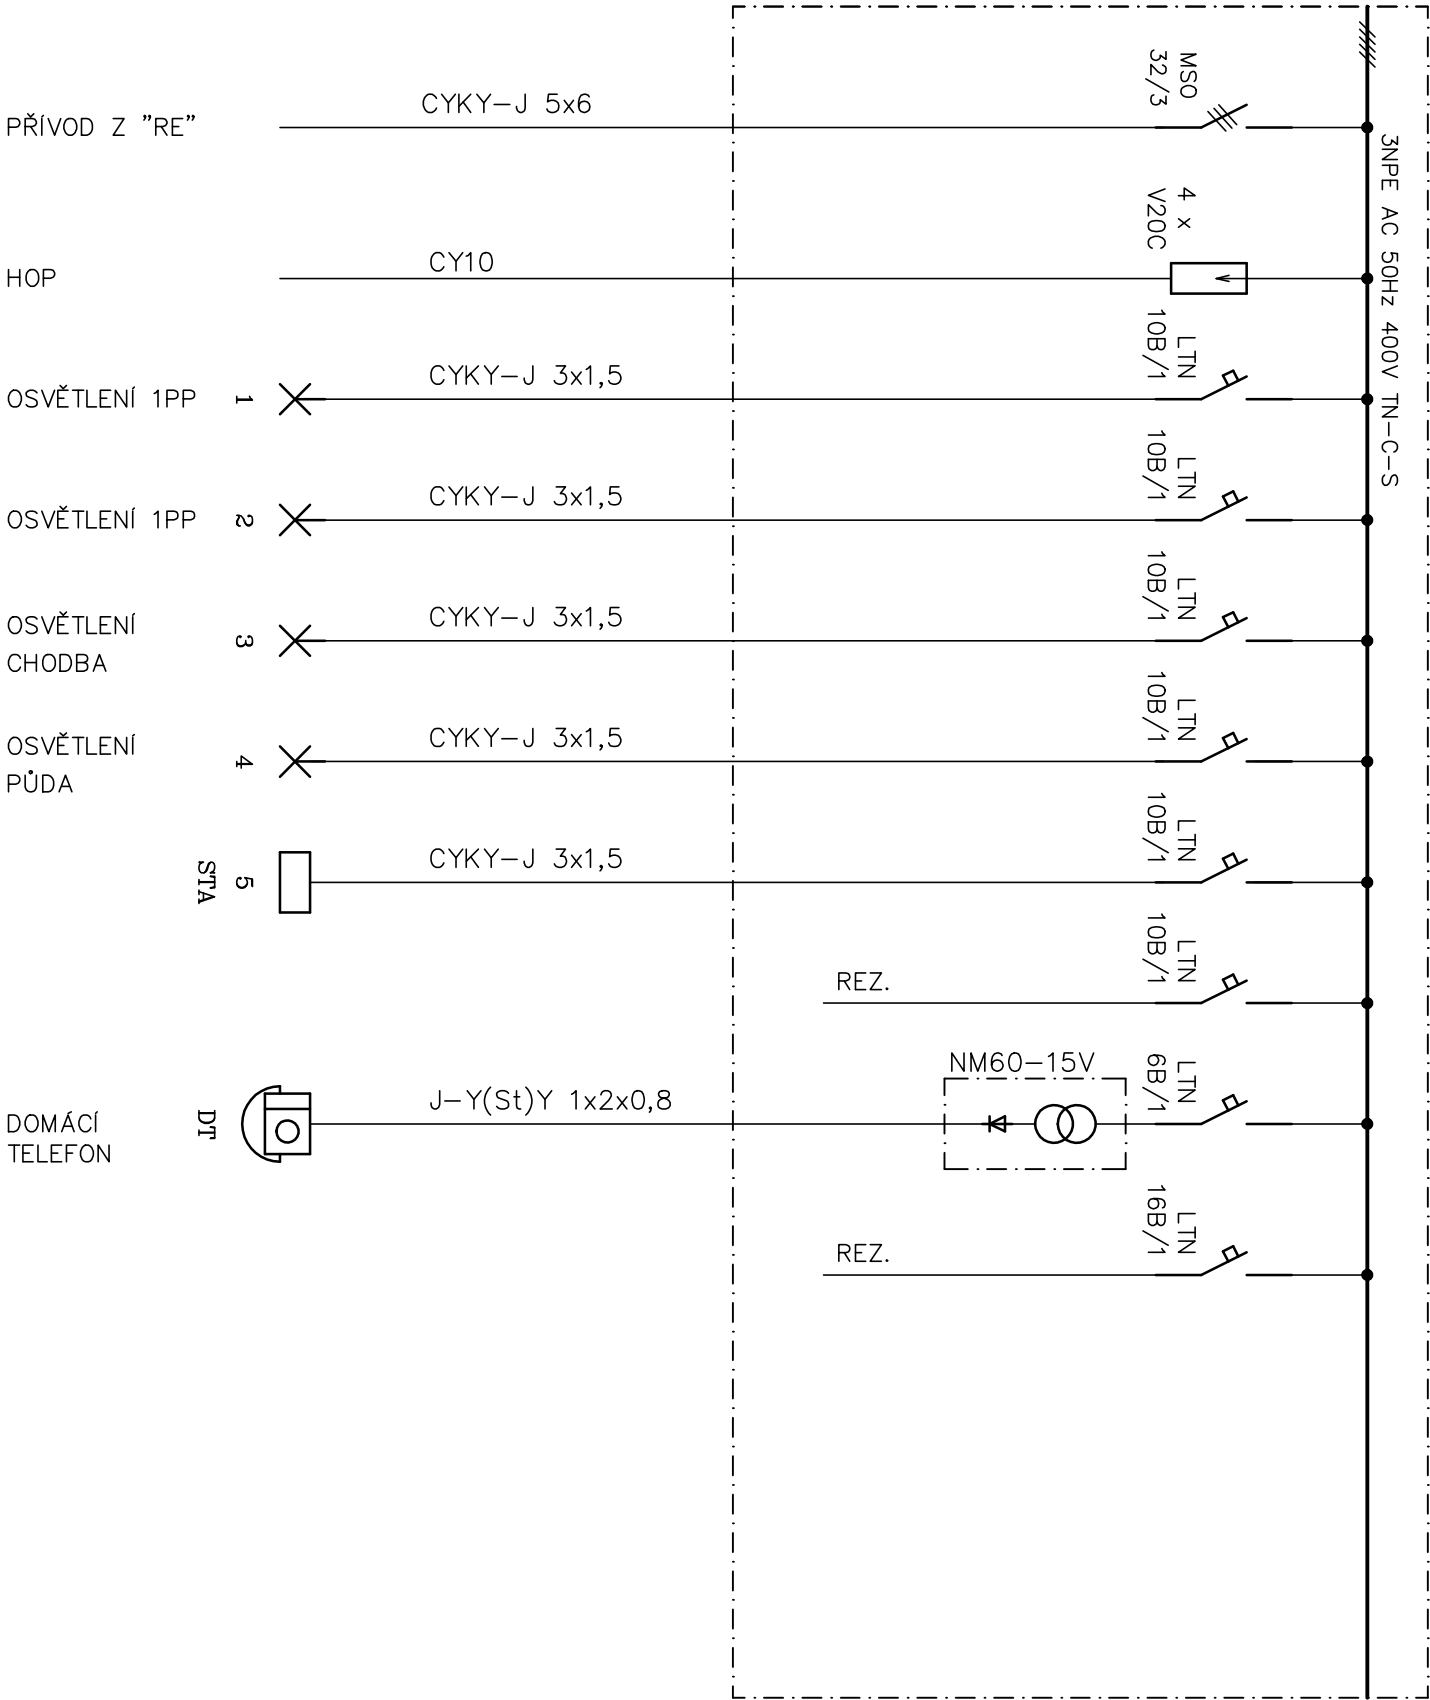

VYPRACOVAL	ODP.PROJ.PROFESE	KONTROLOVAL	ODP.PROJ.STAVBY
JIŘÍ GŘENDÝSA		JIŘÍ GŘENDÝSA	
OKRES: OSTRAVA			
INVESTOR: ÚMOb OSTRAVA – JIH, HORNÍ 3			
OBEČ: OSTRAVA HRABŮVKA			
STAVBA			
HRABŮVKA, JUBILEJNÍ 5 – OPRAVA ELEKTROINSTALACE			
A SPOLEČNÝCH PROSTOR BYTOVÉHO DOMU			
ROZVODNICE "RS"			
JIRÍ GŘENDÝSA			FORMÁT
ELEKTROPROJEKCE			2A4
STAVEBNÍ K. 200 30 OSTRAVA-2006			DATUM
TEL./FAX: 60246224 602 228462			KVĚTEN 2020
			STUPEŇ
			MĚŘÍTKO
			ZAK.ČÍSLO
			ARCH. ČÍSLO
			CYKRESU
			D1.4-7