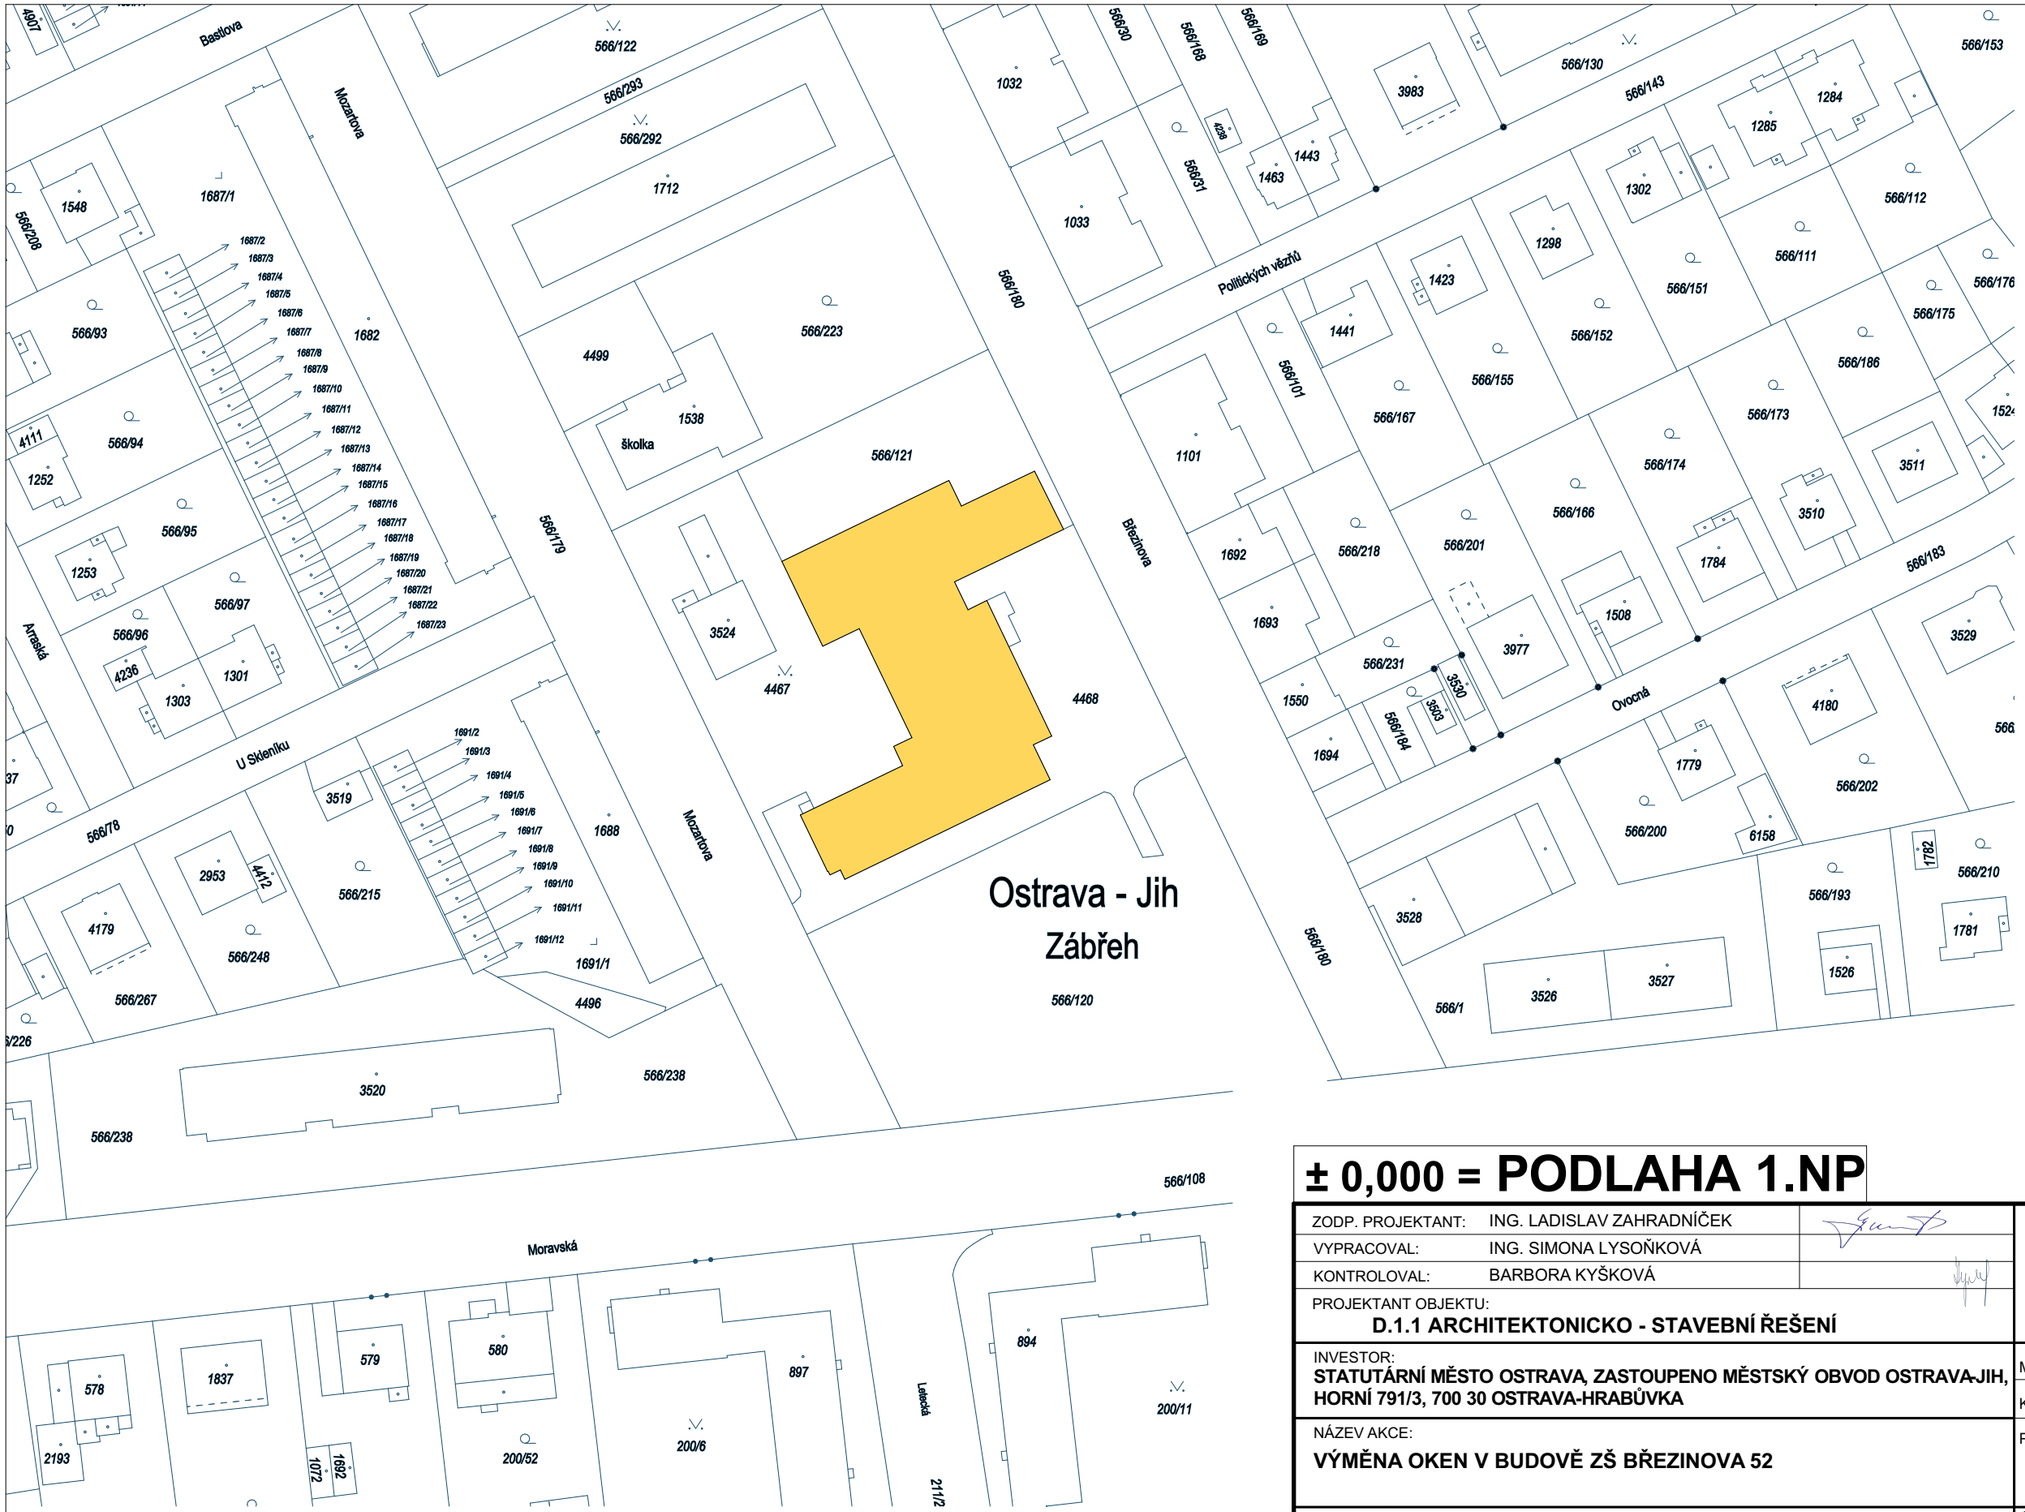

LEGENDA

ŘEŠENÝ OBJEKT

S

AUTORIZACE:

± 0,000 = PODLAHA 1.NP

ZODP. PROJEKTANT:	ING. LADISLAV ZAHRADNÍČEK
VYPRACOVAL:	ING. SIMONA LYSOŇKOVÁ
KONTROLOVAL:	BARBORA KYŠKOVÁ

PROJEKTANT OBJEKTU:
D.1.1 ARCHITEKTONICKO - STAVEBNÍ ŘEŠENÍ

Atris s.r.o.
Občanská 1116/18
710 00 Ostrava – Slezská Ostrava

INVESTOR:
STATUTÁRNÍ MĚSTO OSTRAVA, ZASTOUPENO MĚSTSKÝ OBVOD OSTRAVA-JIH, HORNÍ 791/3, 700 30 OSTRAVA-HRABŮVKA

MÍSTO STAVBY: OSTRAVA

KATASTRÁLNÍ ÚZEMÍ: ZÁBŘEH NAD ODROU

PARCELNÍ ČÍSLO: 1420

NÁZEV AKCE:
VÝMĚNA OKEN V BUDOVĚ ZŠ BŘEZINOVA 52

STAVEBNÍ OBJEKT:

ČÁST: **STAVEBNÍ** FORMÁT: **420/297**

DATUM: **ČERVENEC 2020** STUPEŇ: **DPS**

ARCHIVNÍ ČÍSLO:

JMÉNO VÝKRESU:
KATASTRÁLNÍ SITUAČNÍ VÝKRES

MĚŘÍTKO: **1:1000**

ČÍSLO VÝKRESU: **C.2**