



ZASKLENÍ SCHODIŠTŮVÉHO PROSTORU

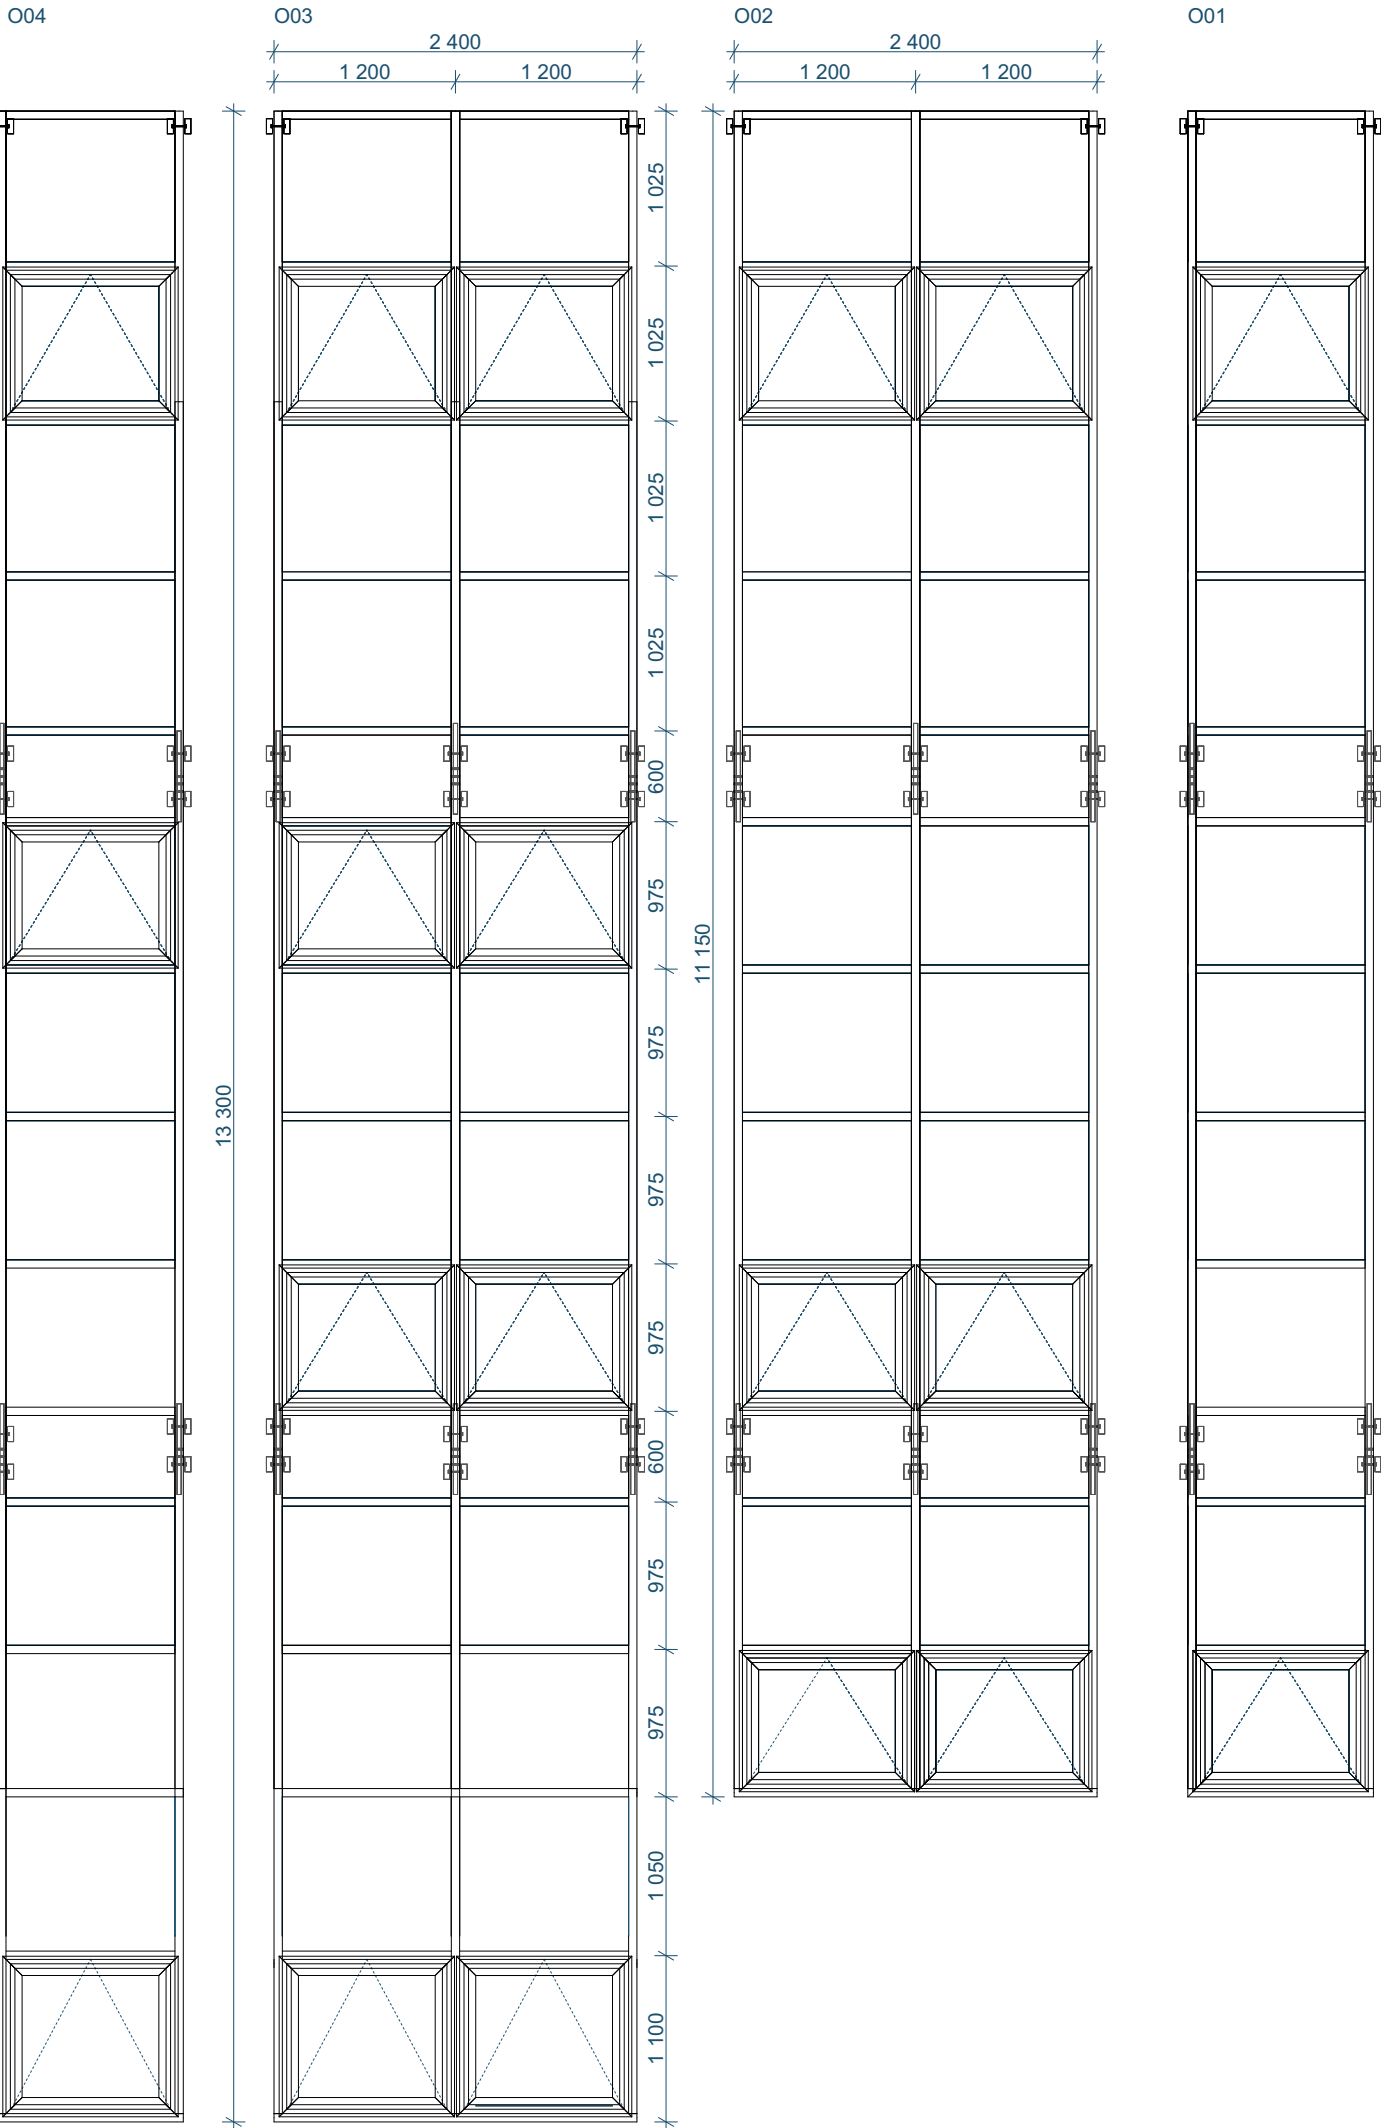

O05 ZASKLENÍ TĚLOCVIČNY - 4KS

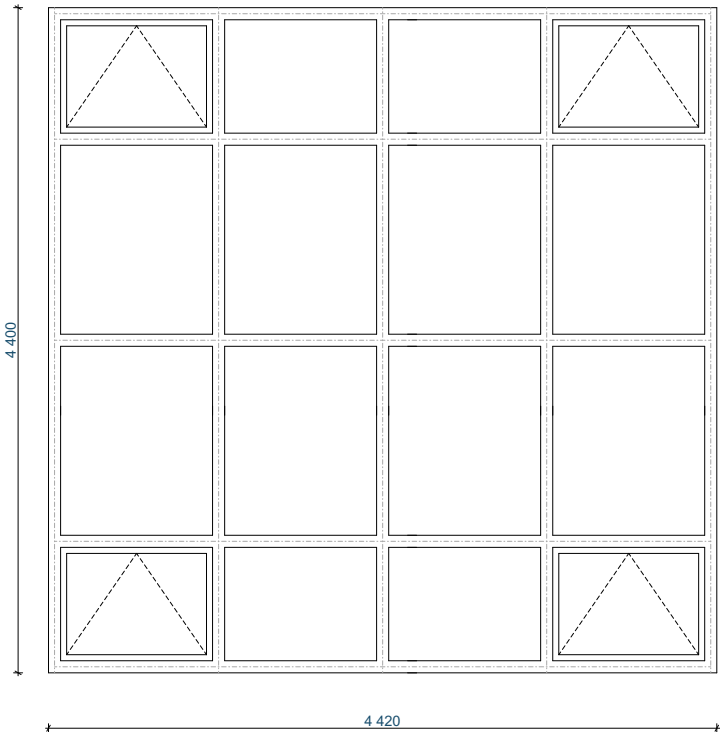

- Specifická fasádního systému**
- Sloupkové-příčkový tepelně izolační fasádní systém, pohledová šířka sloupu-příčky min 50 mm
 - Stavební hloubka fasádního sloupku cca 105 mm
 - Fasádní příčka bude slícovaná s fasádním sloupkem
 - Úfasy = max 1,2 W/m2K
 - Pákový ovladač sklopných oken
 - Trojsklo s jednostranným bezpečnostním, lepeným sklem z vnitřní strany, Uskla = 0,6 W/m2K
 - Barva RAL 9010 (oboustranně)

Poznámka
Tato projektová dokumentace nenahrazuje výrobní ani dílenskou dokumentaci!
Před zadáním prvků a konstrukcí do výroby bude předložena dílenská/výrobní dokumentace k odsouhlasení projektantem!
Veškeré konstrukce budou koordinovány dle samostatných částí projektové dokumentace!

AUTORIZACE:

± 0,000 = PODLAHA 1.NP

ZODP. PROJEKTANT: ING. LADISLAV ZAHRADNÍČEK	VYPRACOVAL: ING. SIMONA LYSOŇKOVÁ		KONTROLOVAL: BARBORA KYŠKOVÁ		PROJEKTANT OBJEKTU: D.1.1 ARCHITEKTONICKO - STAVEBNÍ ŘEŠENÍ	
INVESTOR: STATUTÁRNÍ MĚSTO OSTRAVA, ZASTOUPENO MĚSTSKÝ OBVOD OSTRAVA-JIH, HORNÍ 791/3, 700 30 OSTRAVA-HRABŮVKA						MÍSTO STAVBY: OSTRAVA
NÁZEV AKCE: VÝMĚNA OKEN V BUDOVĚ ZŠ BŘEZINOVA 52						KATASTRÁLNÍ ÚZEMÍ: ZÁBŘEH NAD ODROU
STAVEBNÍ OBJEKT:						PARCELNÍ ČÍSLO: 1420
JMÉNO VÝKRESU: SCHÉMA PROSKLENÉ FASÁDY						ČÁST: STAVEBNÍ FORMÁT: 594/420
						DATUM: ČERVENEC 2020 STUPEŇ: DPS
						ARCHIVNÍ ČÍSLO:
						MĚŘÍTKO: 1:50
						ČÍSLO VÝKRESU: D.1.1 b) 13