



SITUAČNÍ VÝKRES - ZÁJMOVÉ ÚZEMÍ

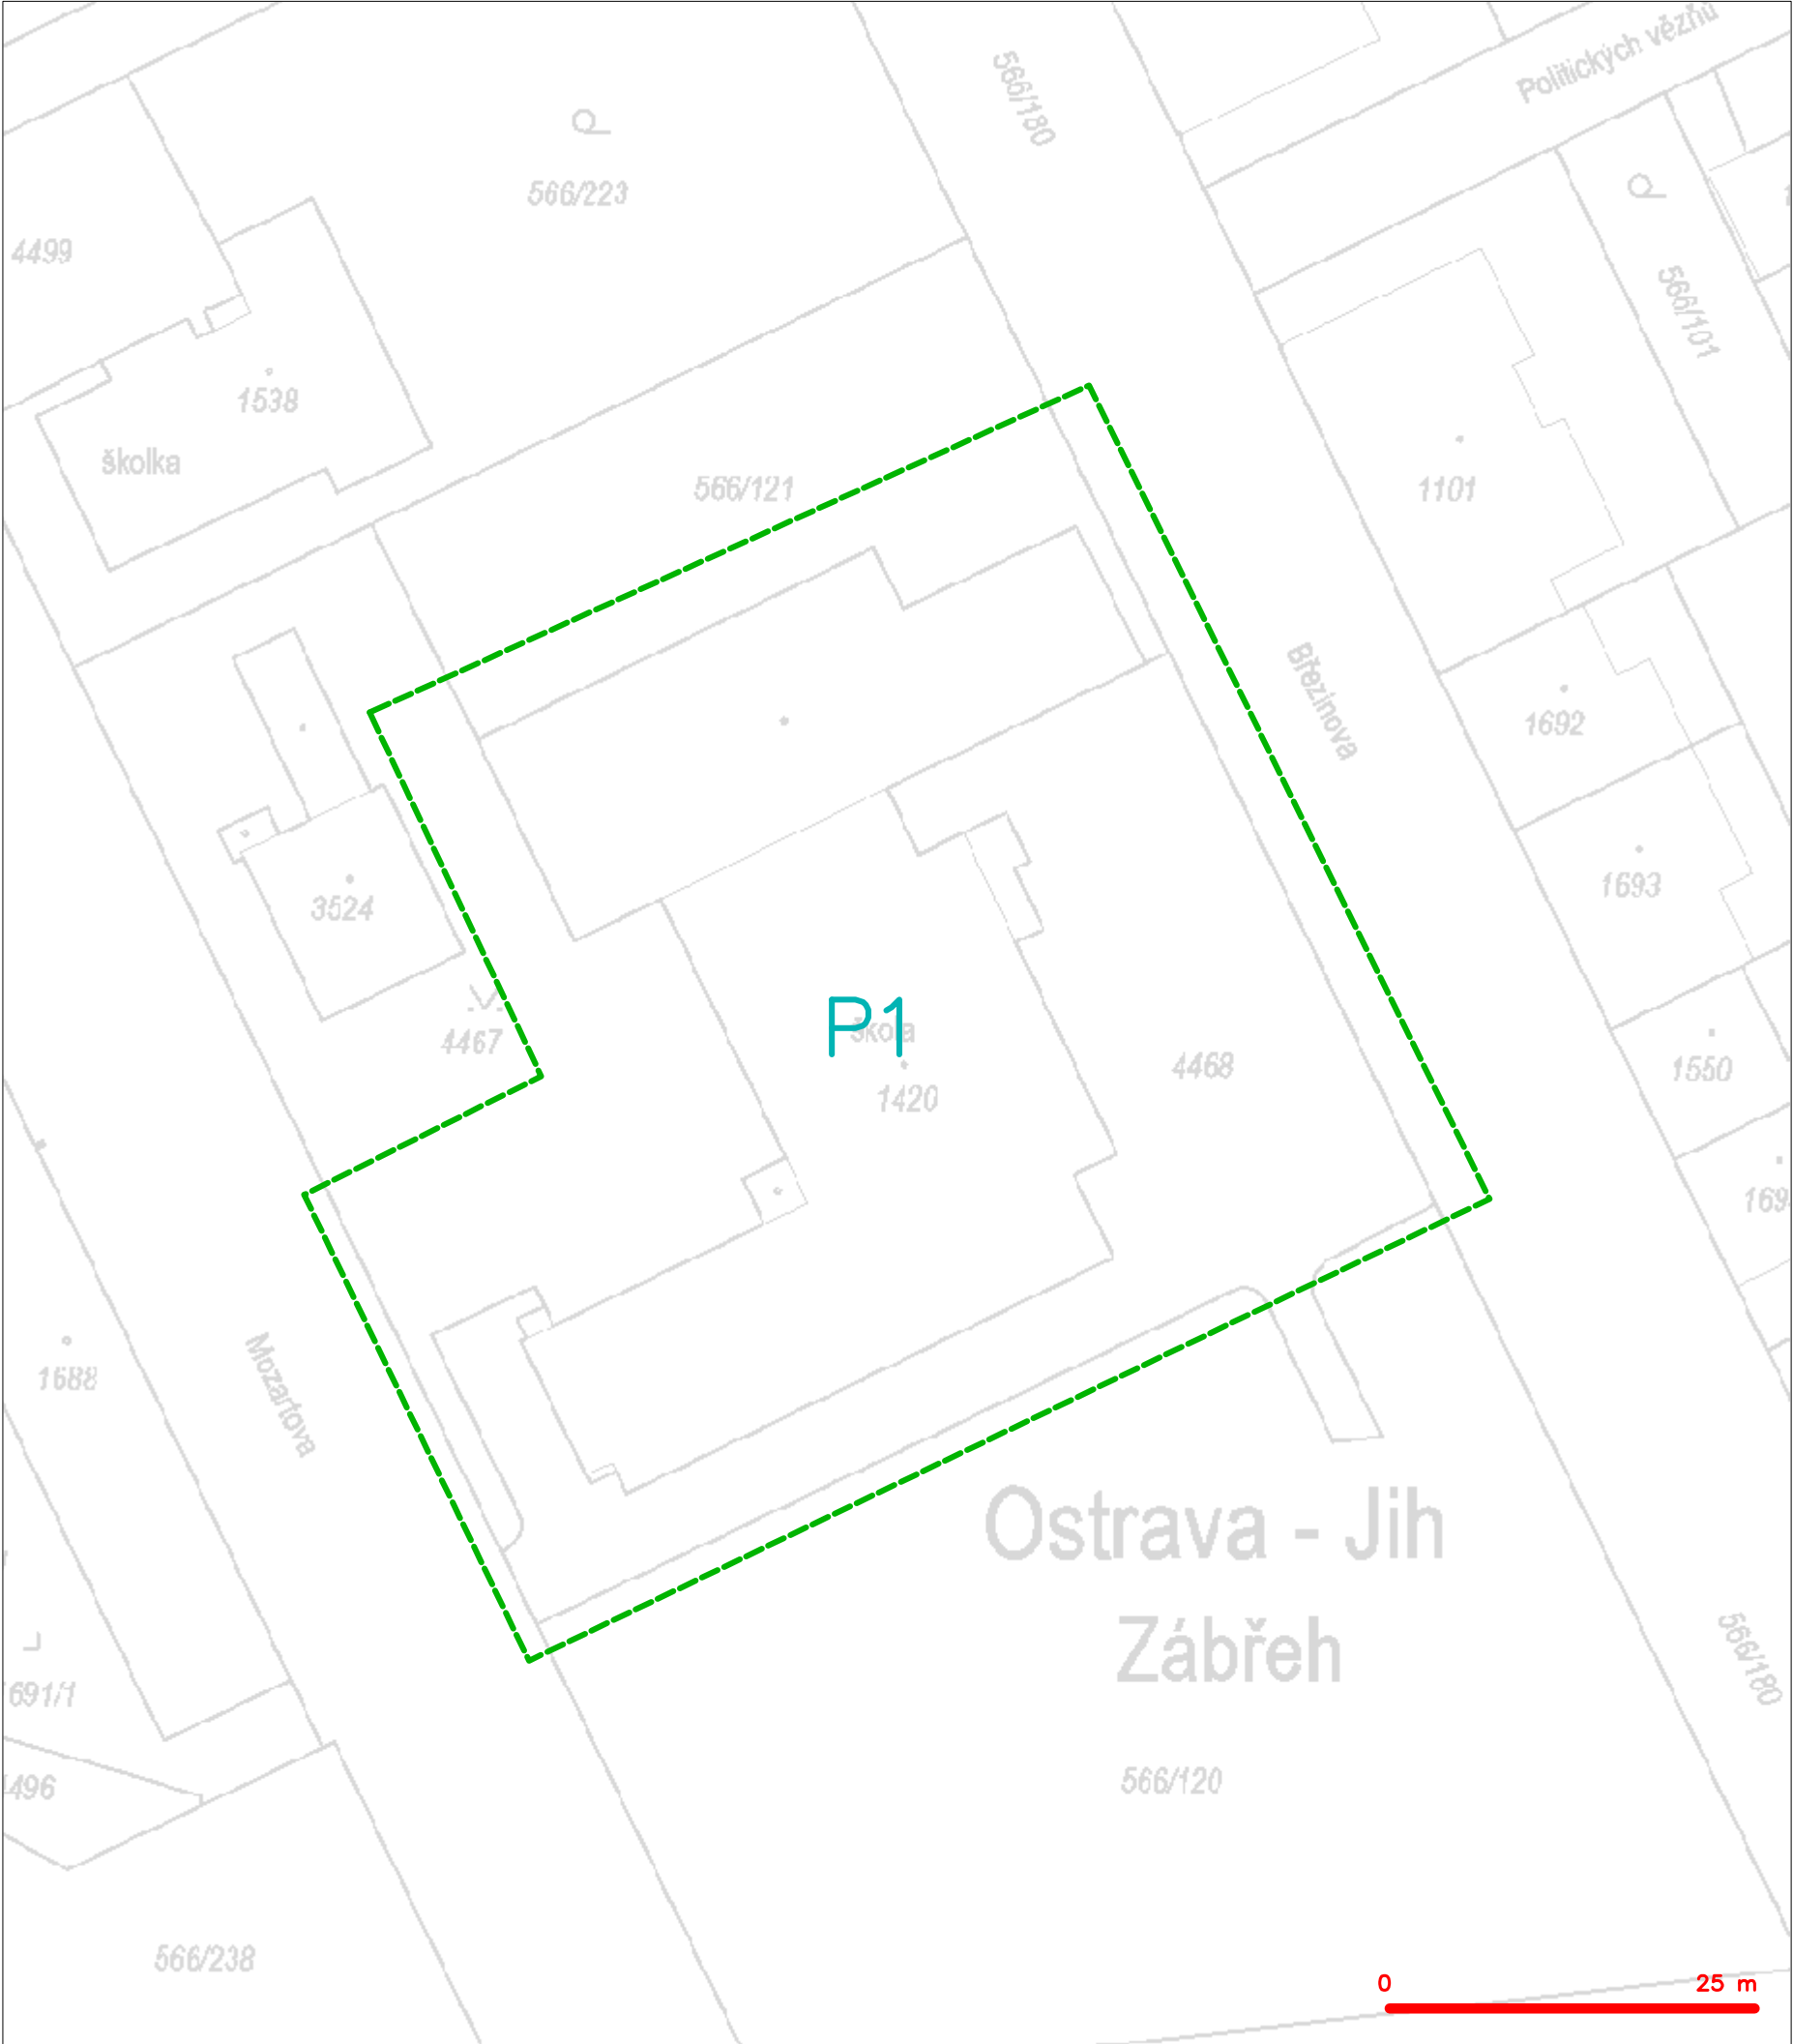

LEGENDA
----- hranice zájmového území k vyjádření


CETIN a.s.
Českomoravská 2510/19, Libeň
190 00 Praha 9
DIČ: CZ04084063
102

SITUAČNÍ VÝKRES - POLYGON 1

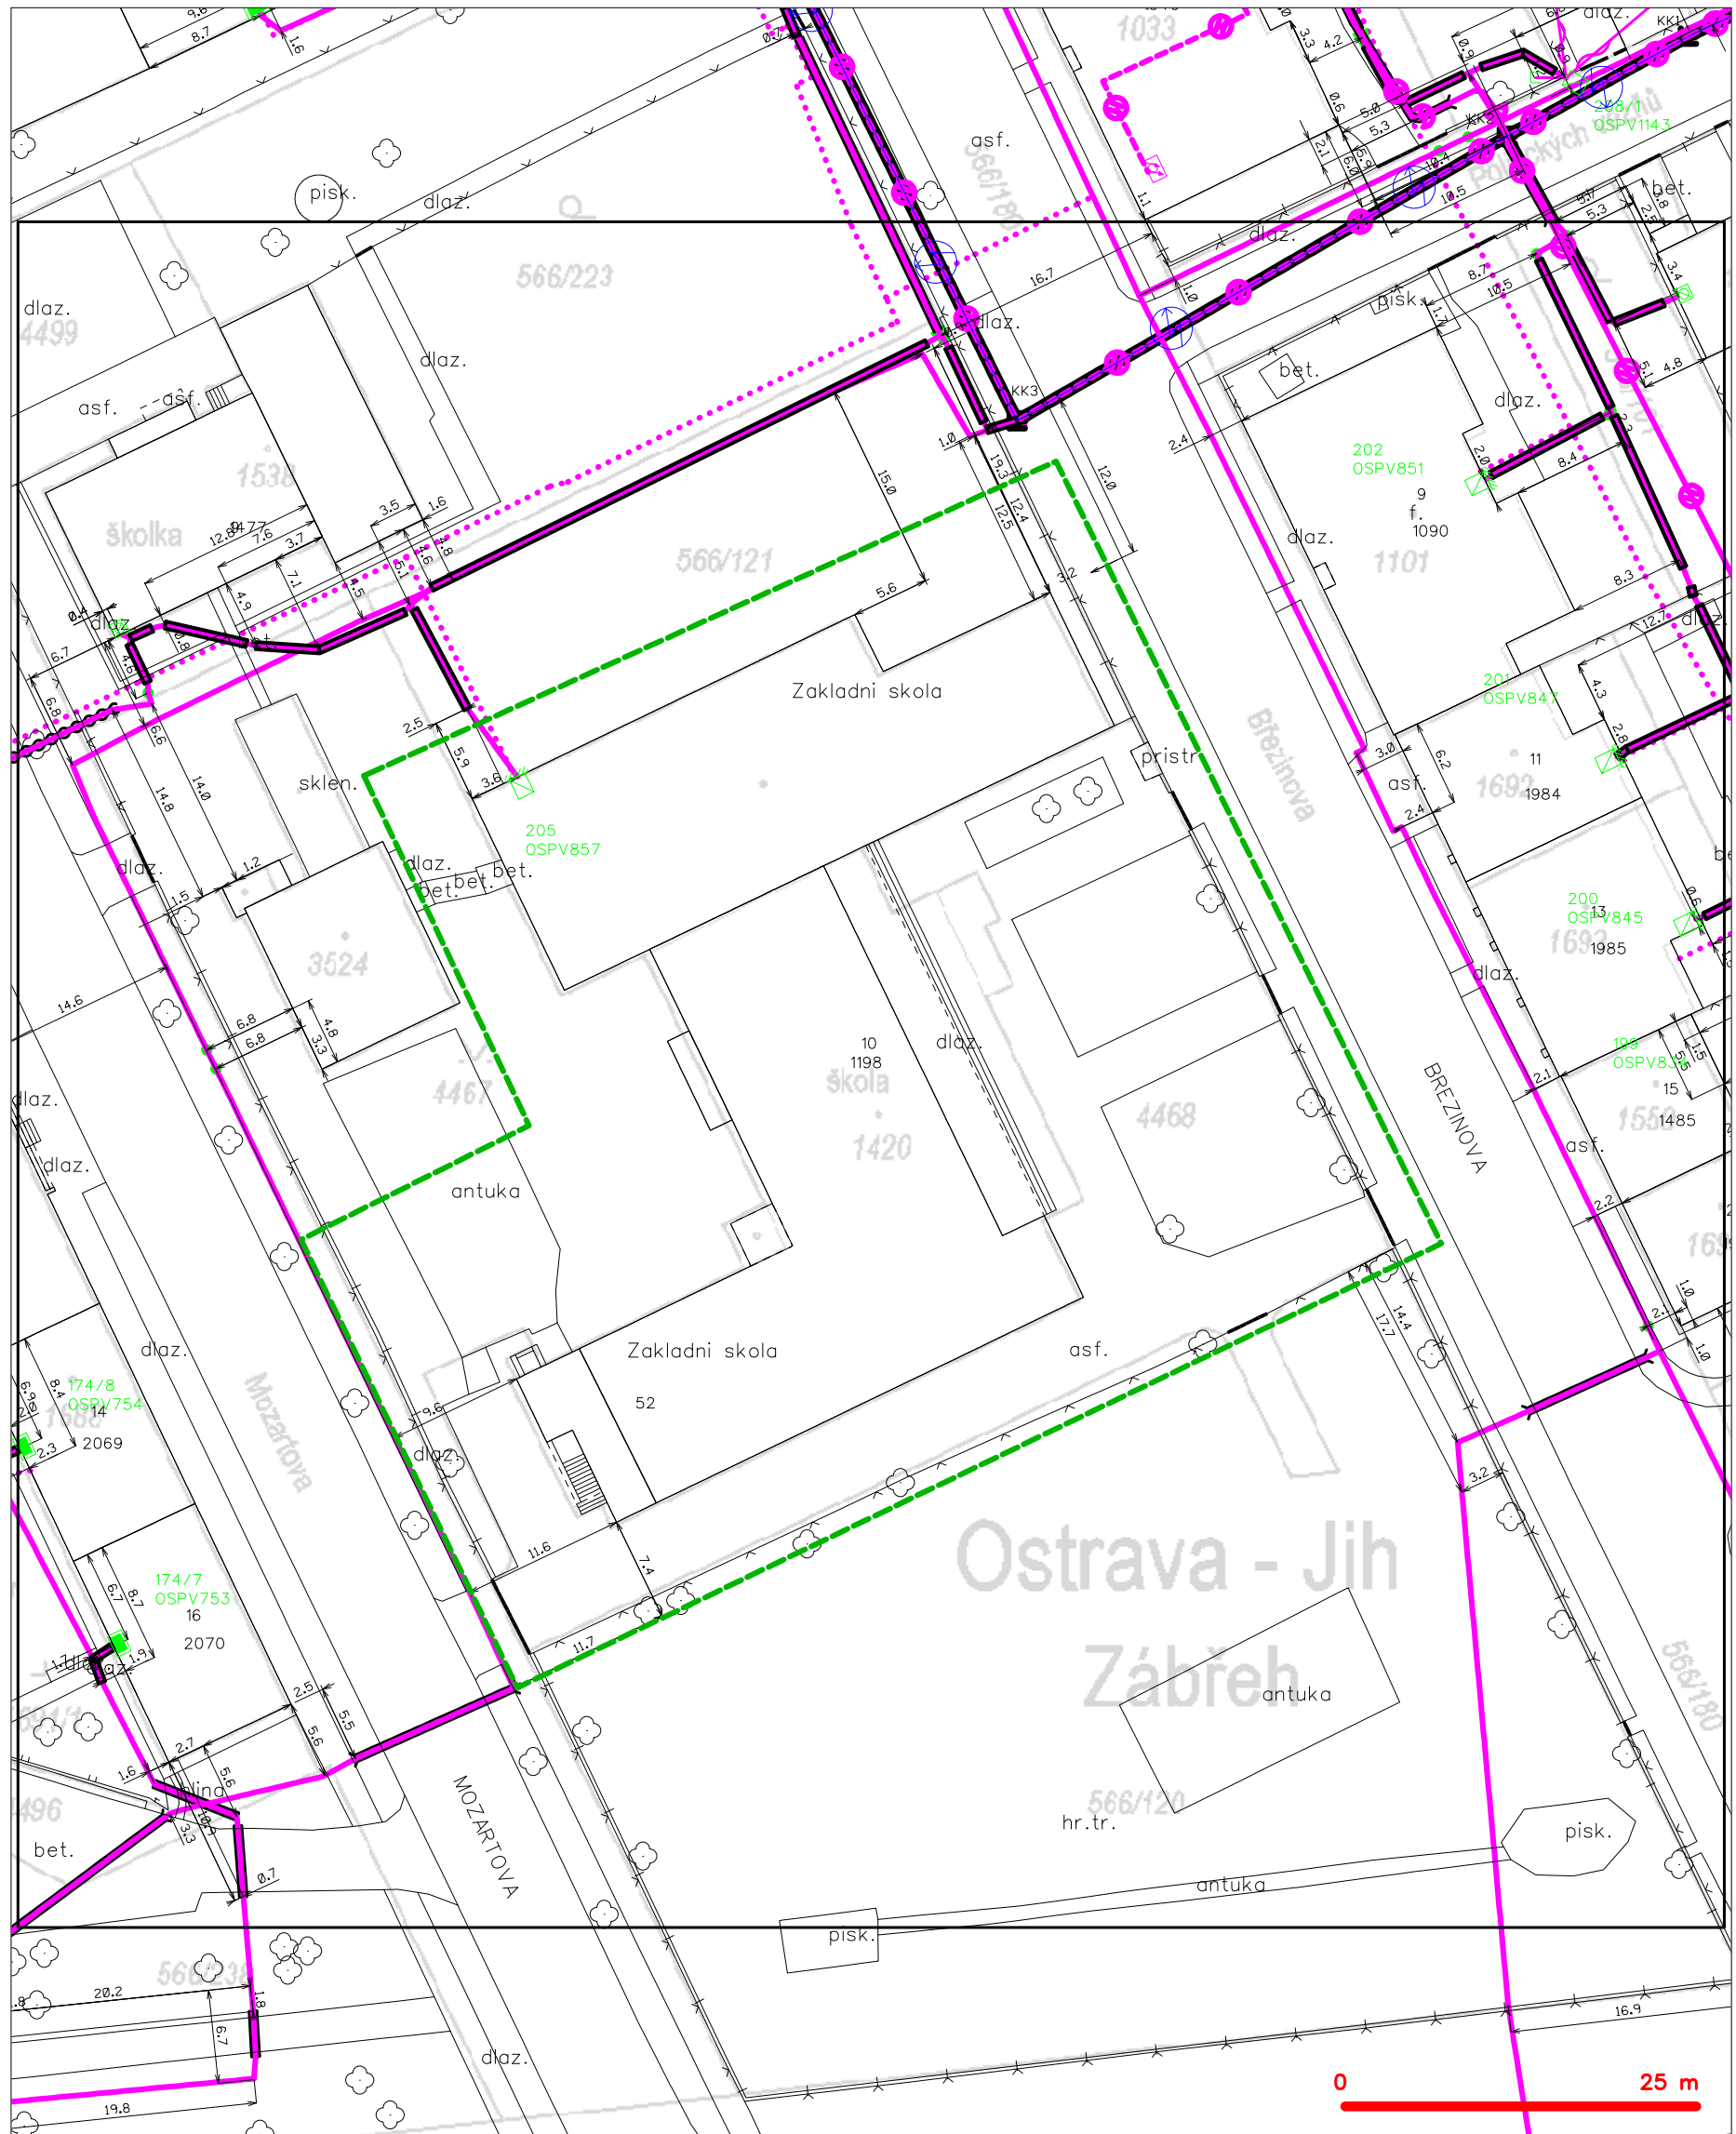

LEGENDA

- | | | | |
|---------------------------------|---|----------------------------------|---|
| — (green dashed line) | hranice zájmového území k vyjádření | — (blue dotted line with circle) | nezaměřený průběh optického kabelu, HDPE trubky |
| — (red solid line) | NV přípojka, území s NV přípojkou CETIN | — (red solid line with circle) | nebo souběh optického a metalického kabelu |
| — (blue solid line) | zaměřený průběh metalického kabelu | — (red solid line with circle) | radiové sítě, ochranné pásmo radiové sítě |
| — (blue solid line with circle) | zaměřený průběh optického kabelu, HDPE trubky | — (red solid line with circle) | nadzemní sítě |
| — (blue solid line with circle) | nebo souběh optického a metalického kabelu | — (red solid line with circle) | neprovazované sítě |
| — (blue solid line with circle) | nezaměřený průběh metalického kabelu | — (red solid line with circle) | podzemní sítě cizí |
| — (blue solid line with circle) | nadzemní sítě cizí | — (red solid line with circle) | sítě s NV |
- kolektor, kabelovod