




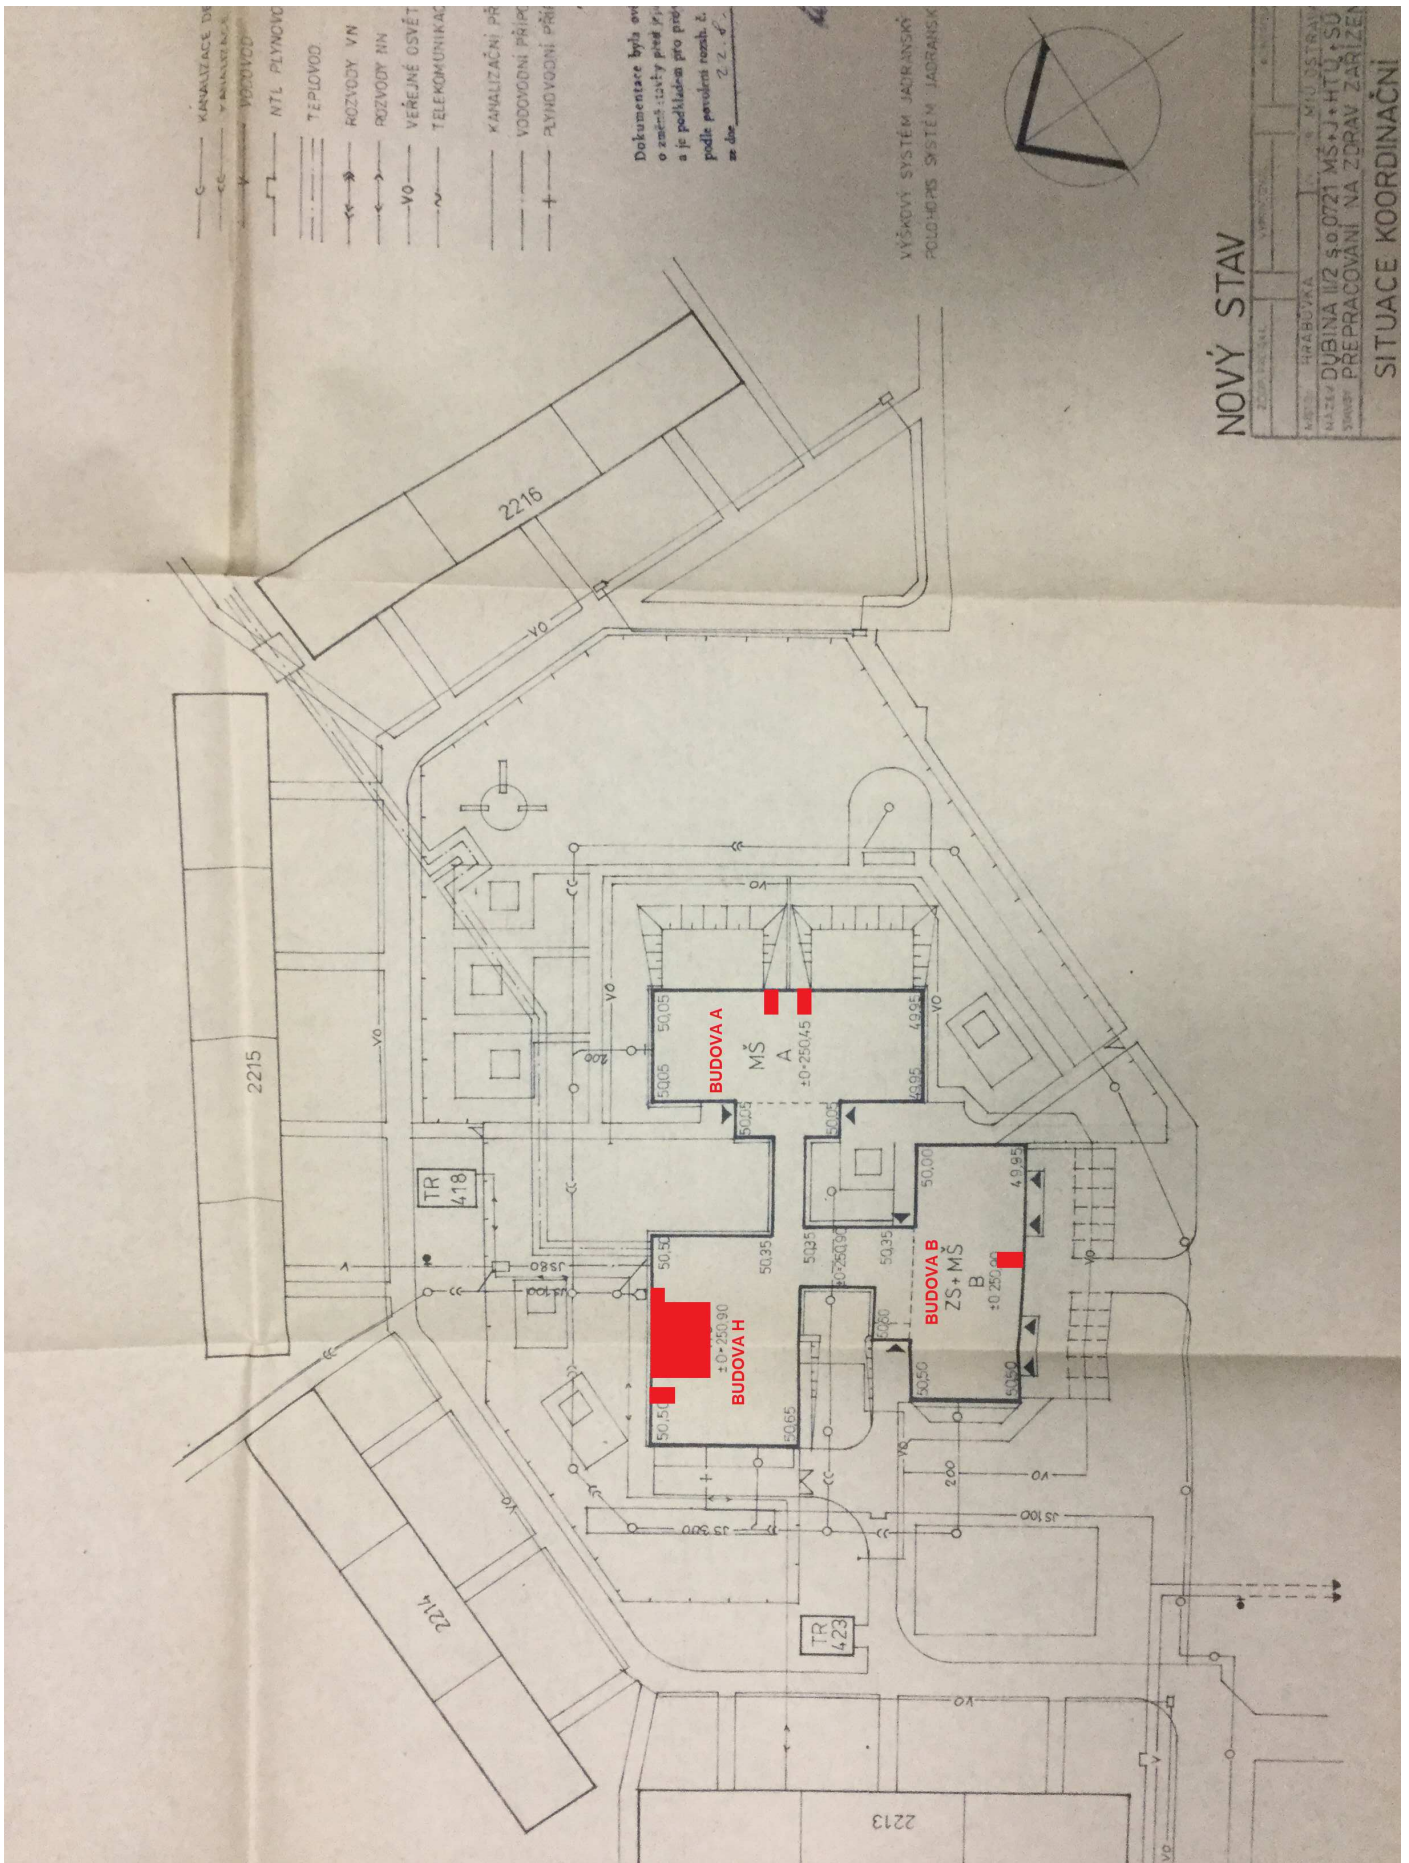


Budova H - kuchyň, kancelář kuchyně,
místnost škrabka

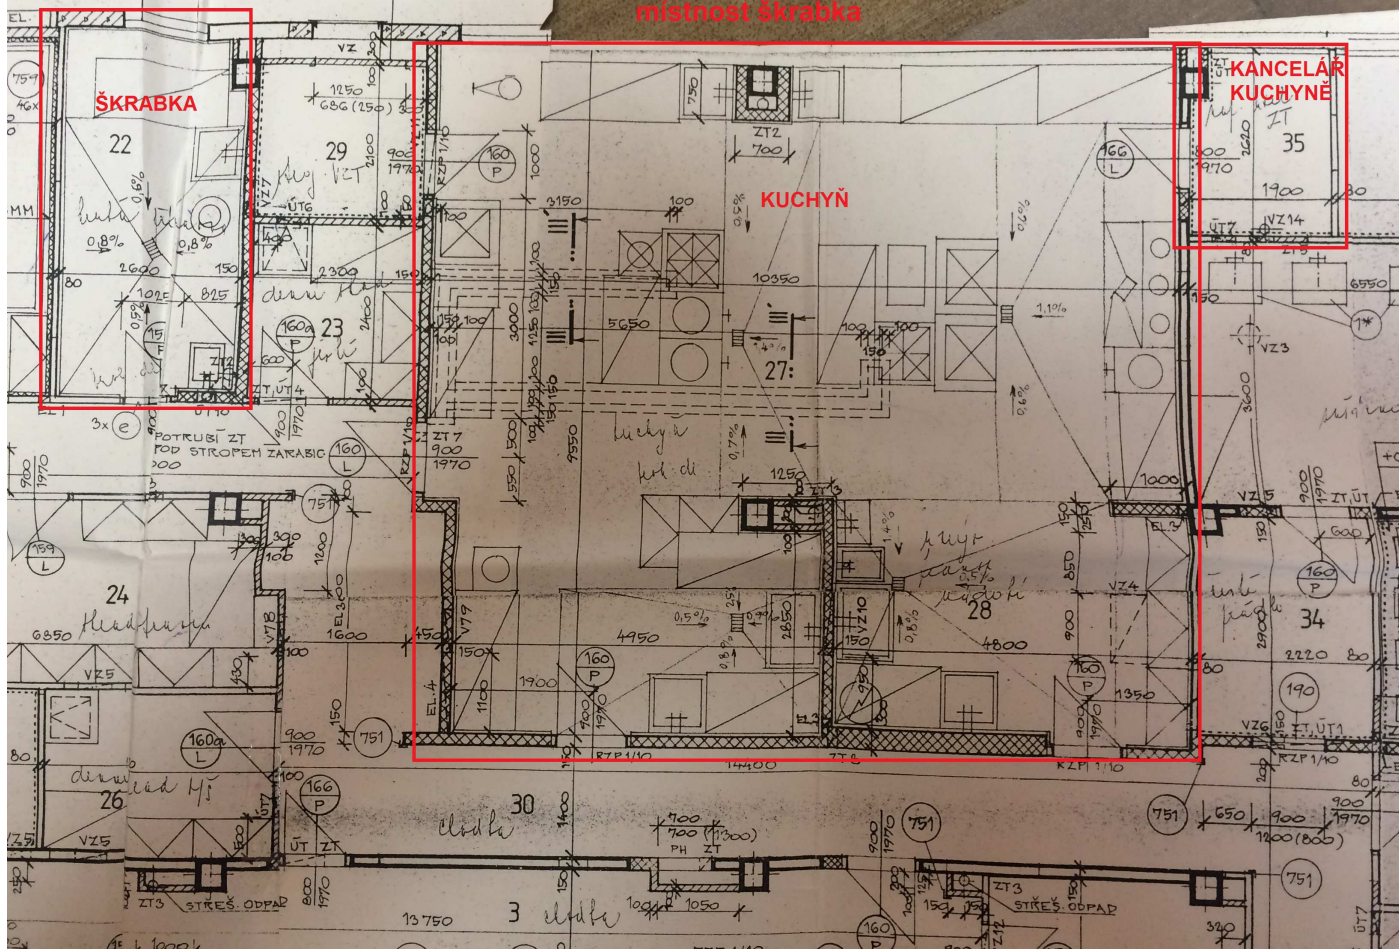

Budova A - 6x kuchyňka - I NP, II NP, III NP

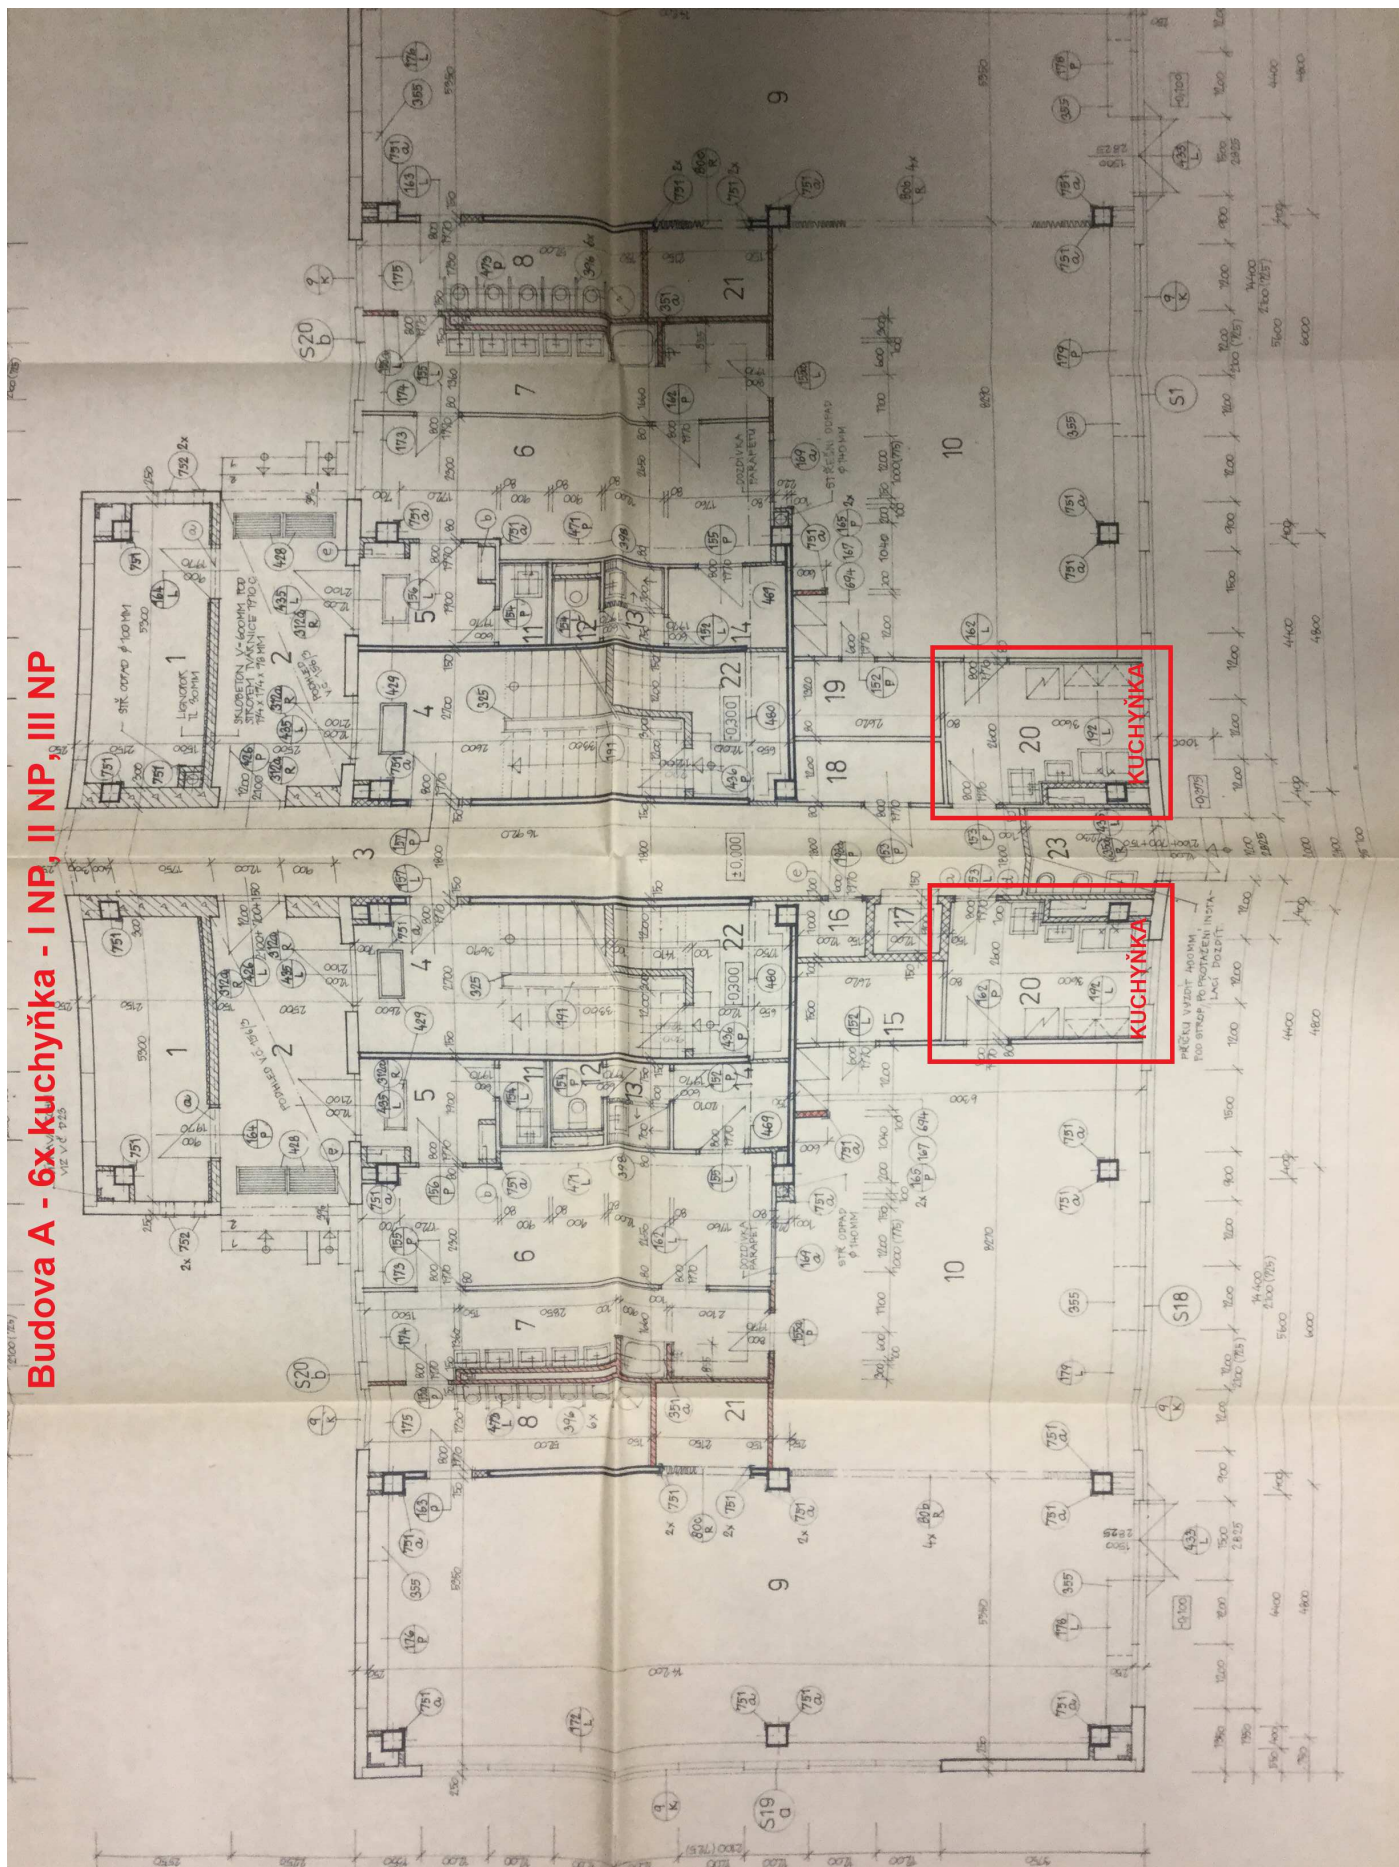

Budova B - 2x kuchyňka - II NP, III NP

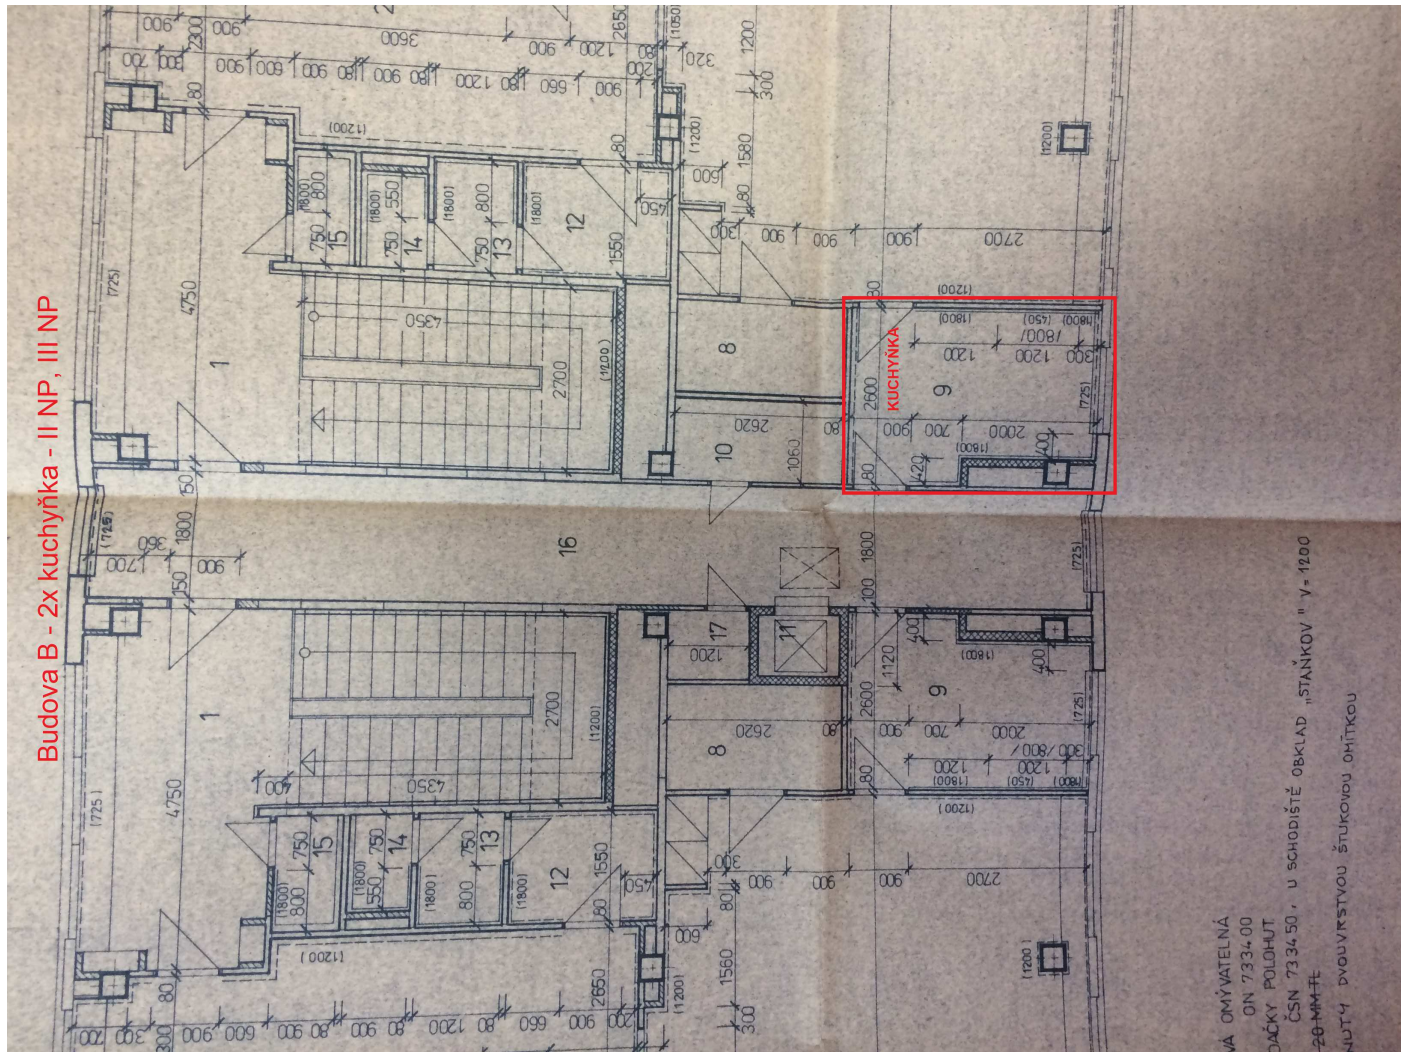

VA OMÝVATELNÁ
 ON 7334-00
 DAČKY POLOHUT
 ČSN 7334-50, U SCHODISTÉ OBKLAD "STÁNKOV" V=1200
 20MM±
 NUTY DVOUVRSTVOU ŠŤUKOVOU OMÍTKOU