

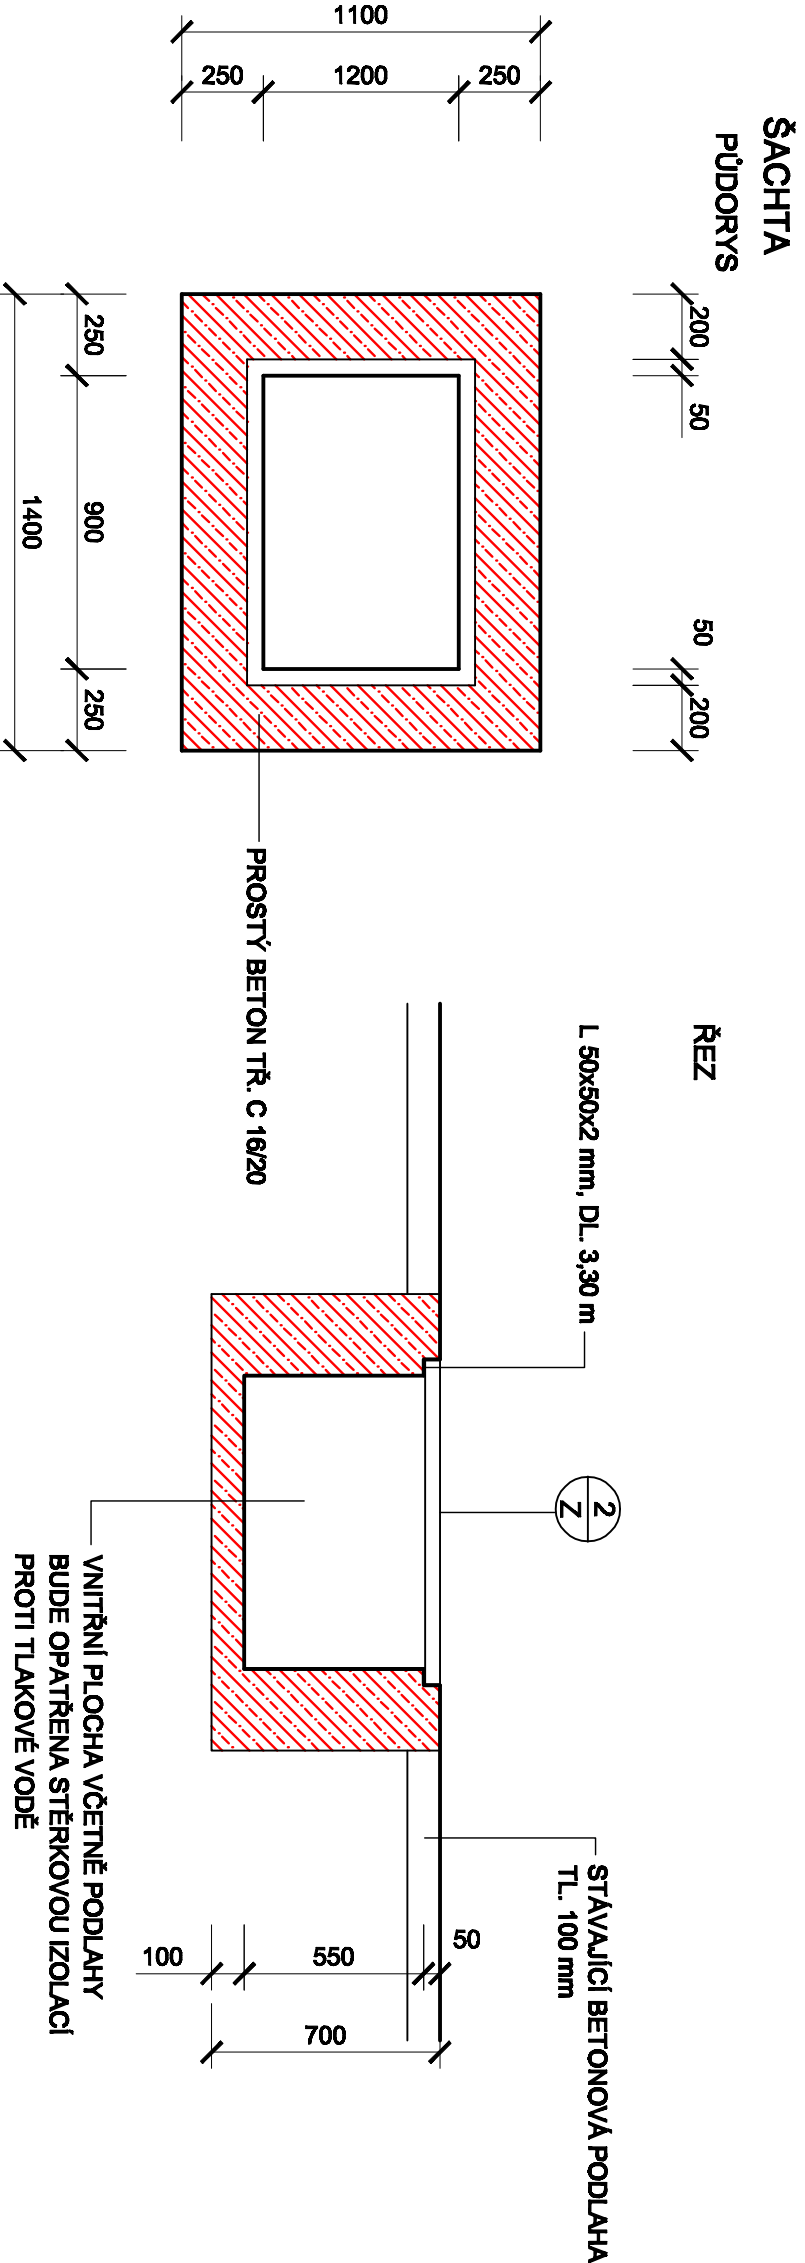


SKLEP A

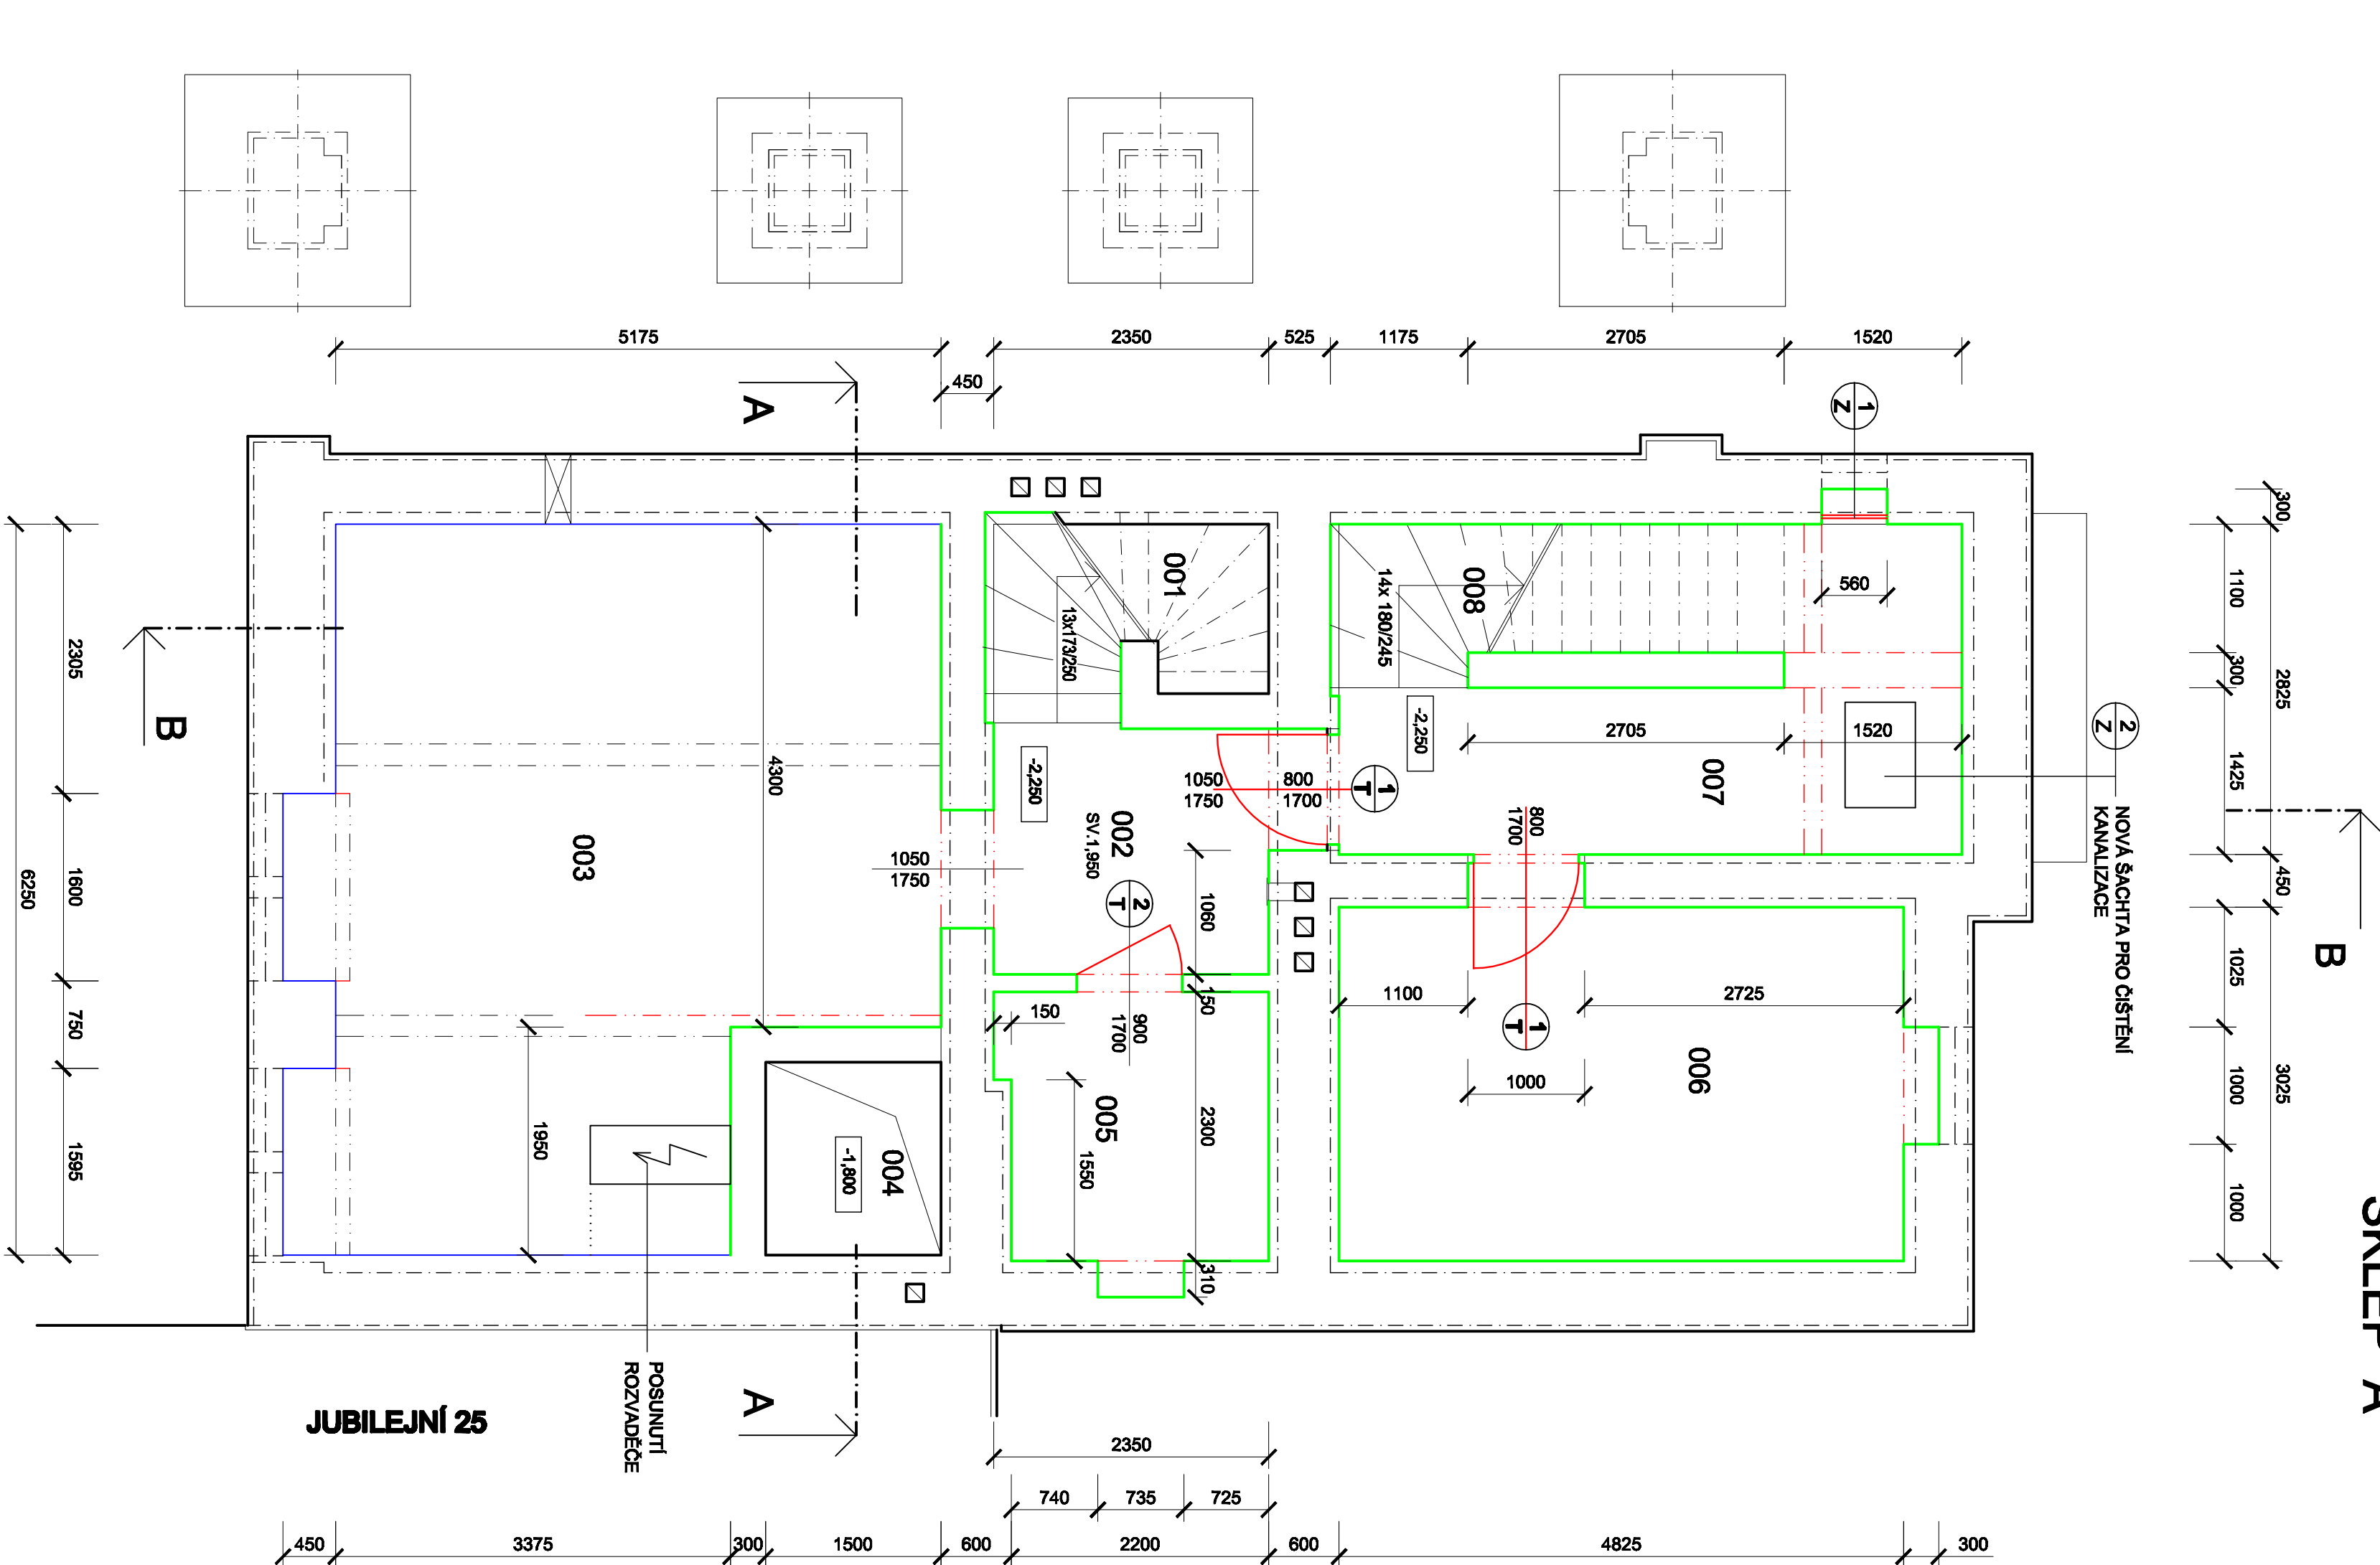

LEGENDA MÍSTNOSTÍ		
OZN	ÚČEL MÍSTNOSTI	PLOCHA (m²)
001	SCHODBĚ	3,81
002	CHODBA	5,46
003	SKLEP	30,30
004	VÝTAH	2,40
005	SKLEP	8,34
006	SKLEP	15,20
007	CHODBA	9,90
008	SCHODBĚ	2,19

DETAIL UMÍSTĚNÍ OKNA

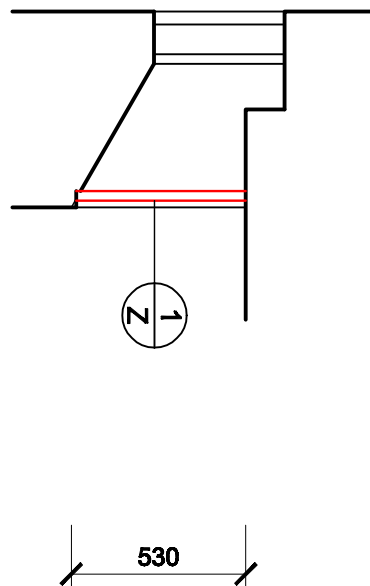

- 800 x 1700 mm 2 KS
- 1 KS BUDE UMÍSTĚN VE SKLEPĚ B)
- OCEROVÉ SKLEPNÍ OKNO DO OCEROVÉHO RÁMU Z L. PROFILU SKLOPNÉ
- ZASKLENÍ : JEDNODUCHÉ ČÍRÝM SKLEM
- MATEŘ : BARVA ŠEDA RAL 7042
- 600 x 900 mm 1 KS
- OCEROVÝ POKLOP SLIZČKOVÝ , VÝŠKA 45 mm, NOSNOST 150 kg/m², TĚSNĚNÍ, KTERÉ PŘEDEJDE KLEPÁNÍ PLECHU O PLECH, PLYNOVÁ VZPĚRA
- STĚNY OPATŘENY SAMOČINNÝMI INJEKČNÍMI
- STĚNY OPATŘENY SAMOČINNÝMI INJEKČNÍMI

OMITKY NA VŠECH VNITŘNÍCH STĚNÁCH JSOU OKLEPÁNY V CELEM ROZSAHU (VÝŠKA 2000 mm), ZDNO BUDE VYSUŠENO A OPATŘENO NOVOU SAMOČINNÝMI INJEKČNÍMI OMITKOU.

PLOCHY KOLEM OKEN BUDOU VYPRÁVĚNY A OPATŘENY VÝMALBOU.

STROP BUDE OČIŠTĚN A OPATŘEN MALBOU

VŠEKERÉ ROZVODY ELEKTROINSTALACE, KTERÉ JSOU VEDENY PO ZDECH BUDOU DEMONTOVÁNY A PO PROVEDENÍ OMITKY NOVÉ PROVEDENY V PŮVODNÍCH TRÁSÁCH.

POLAHNOVÁ PLOCHA BUDE OČIŠTĚNA A OPATŘENA PRODÝŠNÝM NÁTEREM V BARVĚ ŠEDĚ.

V M.Č. 007 BUDE PROVEDENA NOVÁ ŠACHTIČE 800 x 900 mm, PRO MOŽNOST ČISTĚNÍ KANALIZACE, KTERÁ BUDE ZAKRYTA OCEROVÝM POKLOPEM, PRO PŘESNÉ VYTČENÍ KANALIZACE A UMÍSTĚNÍ ŠACHTY BUDE PROVEDEN KAMEROVÝ MONITORING.

DO LAŽAVÉ KANALIZACE BUDE NOVĚ VLOŽEN ČISTIČÍ KUS.

STÁVAJÍCÍ ROZVADĚČ V M.Č. 003 BUDE POSUNUT OD STĚNY TAK, ABY BYLO MOŽNÉ PROVĚST ÚPRAVU STĚNY.

V MÍSTNOSTI Č. 003 BUDOU OBVODOVÉ STĚNY OPATŘENY INJEKČNÍMI.

STÁVAJÍCÍ OKNA BUDOU UPRAVENA TAK, ŽE V KAŽDĚM OKNĚ BUDE JEDNA ZASKLENÁ PLOCHA OPATŘENA VĚTRACÍ MRŽKOU 100x100 mm, ABY BYLO ZAJIŠTĚNO PŘÍROZNÉ VĚTRÁNÍ SKLEPA.

V MÍSTNOSTI Č. 007 BUDE OSAZENO NOVÉ OCEROVÉ OKNO TAK, ABY BYLA UMŮŽNĚNA MANIPULACE (OTEVÍRÁNÍ A ZAVÍRÁNÍ) OKNA. PŮVODNÍ OKNO BUDE ZABVENO SKLENĚNÝM VÝPLNĚ.

OBJEDAVATEL/STAVBAŘ		ZADAVATEL		VÝKONKATEL	
STATUTÁRNÍ MĚSTO OSTRAVA		ING. ELENA CHABUROVÁ		ING. ELENA CHABUROVÁ	
MĚSTSKÝ ÚŘAD OSTRAVA-H		soukromá projekční kancelář		soukromá projekční kancelář	
UL. HORNÍ 3, OSTRAVA		MARIÁNSKOHORSKÁ 278/3		MARIÁNSKOHORSKÁ 278/3	
		702 00 MORAVSKÁ OSTRAVA		702 00 MORAVSKÁ OSTRAVA	
OPRAVA HYDROIZOLACE OBJEKTU		ZADÁVACÍ		VÝKONKATEL	
VELIKOVÁ 8, OSTRAVA-HRAĐOVKA		STAVBA		STAVBA	
		PŮDORYS 1. PP. - VNITŘNÍ ÚPRAVY		PD PRO REALIZACI STAVBY	
		ARCHITEKTONICKO - STAVEBNÍ ŘEŠENÍ		1:100	
				101	