


ŘEZ A - A

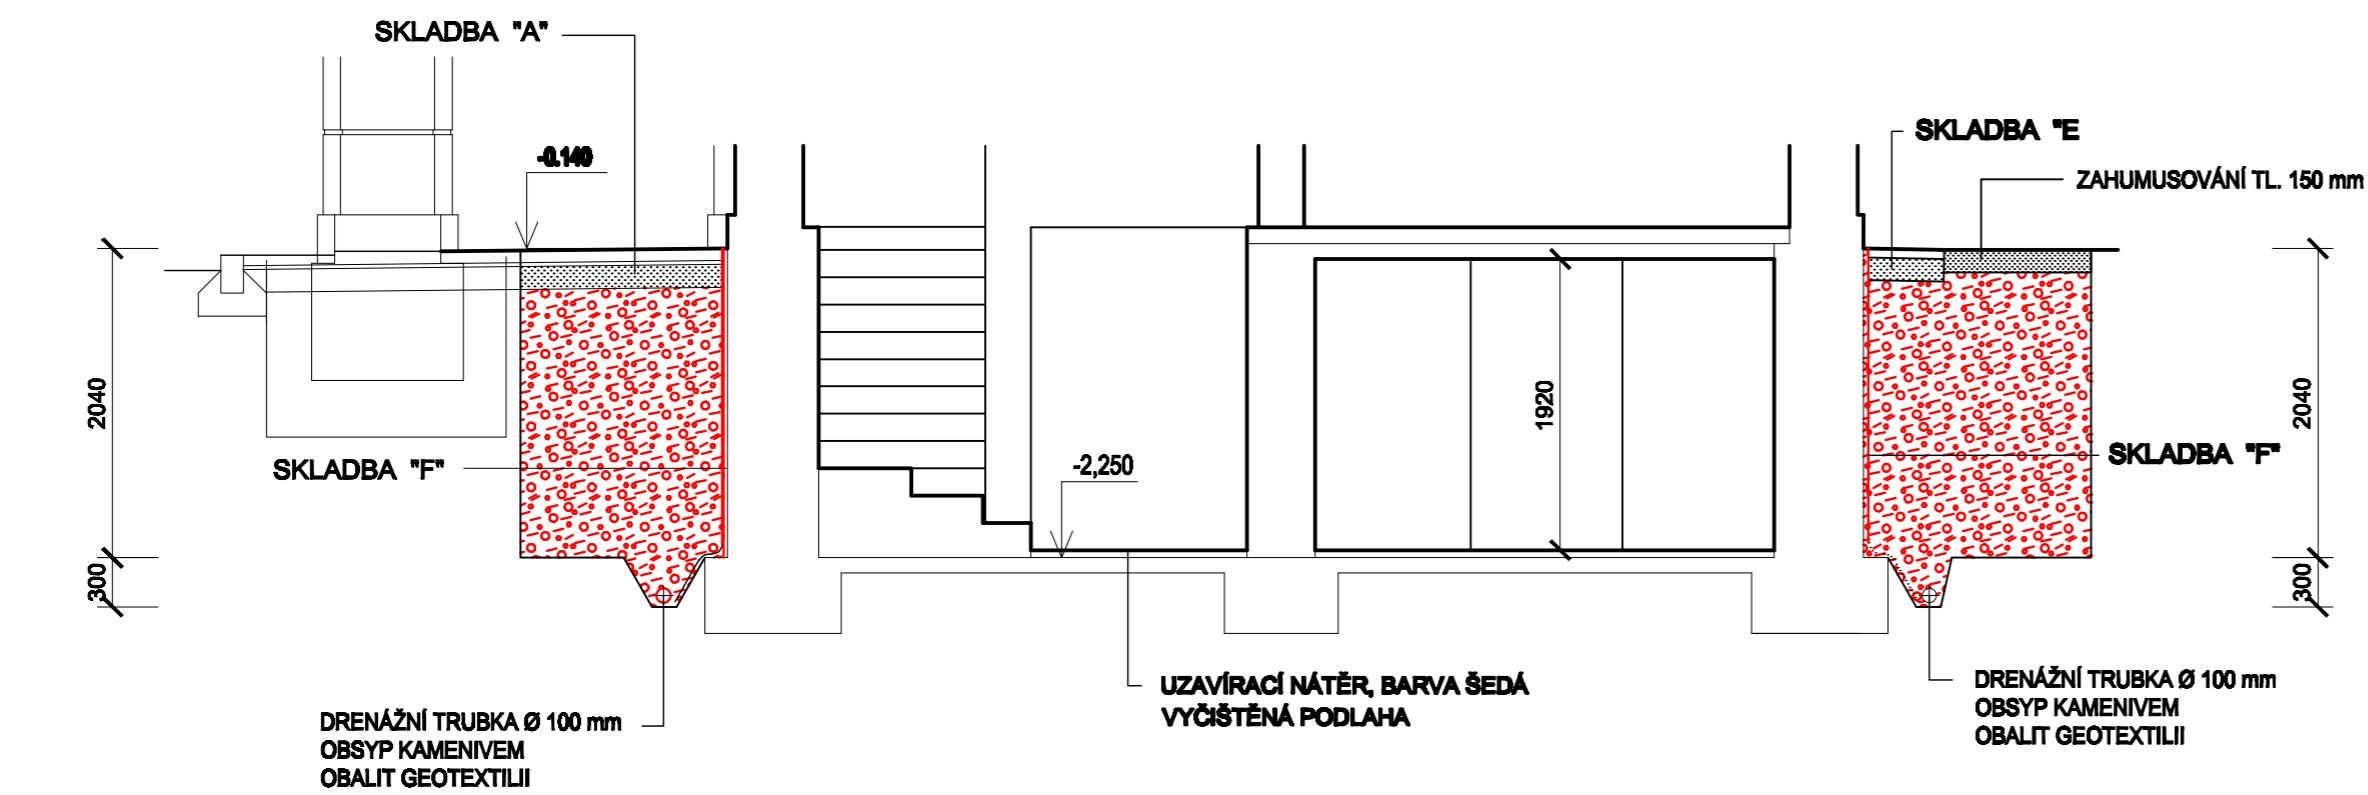

SKLADBA "D"
ZÁHONOVÝ OBRUBNÍK DL. 2,0 m

ZÁHONOVÝ OBRUBNÍK 50x200x1000 mm
PROSTÝ BETON Tř. C 6/10(12/15) TL. 150 mm
ŠTĚRKOPÍSEK TL. 30 mm
HUTNĚNÁ PLÁŇ


SKLADBA "E"

DLAŽBA Z BETON. DLAŽDIC 500x500x60 mm
SPÁRY VYPLNĚNÉ DRŤÍ 2-4 mm
DRČENÉ KAMENIVO FR. 4 - 8 mm TL. 150 mm
HUTNĚNÁ ZEMINA

SKLADBA "F"

OČIŠTĚNÉ A VYSPRAVENÉ ZDIVO
ASFALTOVÝ NÁTĚR
HYDROIZOLAČNÍ PÁS Z 2x SBS
MODIFIKOVANÉHO ASFALTU S VLOŽKOU Z
KVALITNÍ POLYSTYRÉNOVÉ ROHOŽE TL. 4 mm
(PŘÍP. 1x TL. 5,2 mm), SPÁRY CELOPLOŠNĚ
SVAŘIT
NOPOVÁ FÓLIE PEVNOST V TLAKU 250 kN/m²
HUTNĚNÁ ZEMINA

ŘEZ B - B

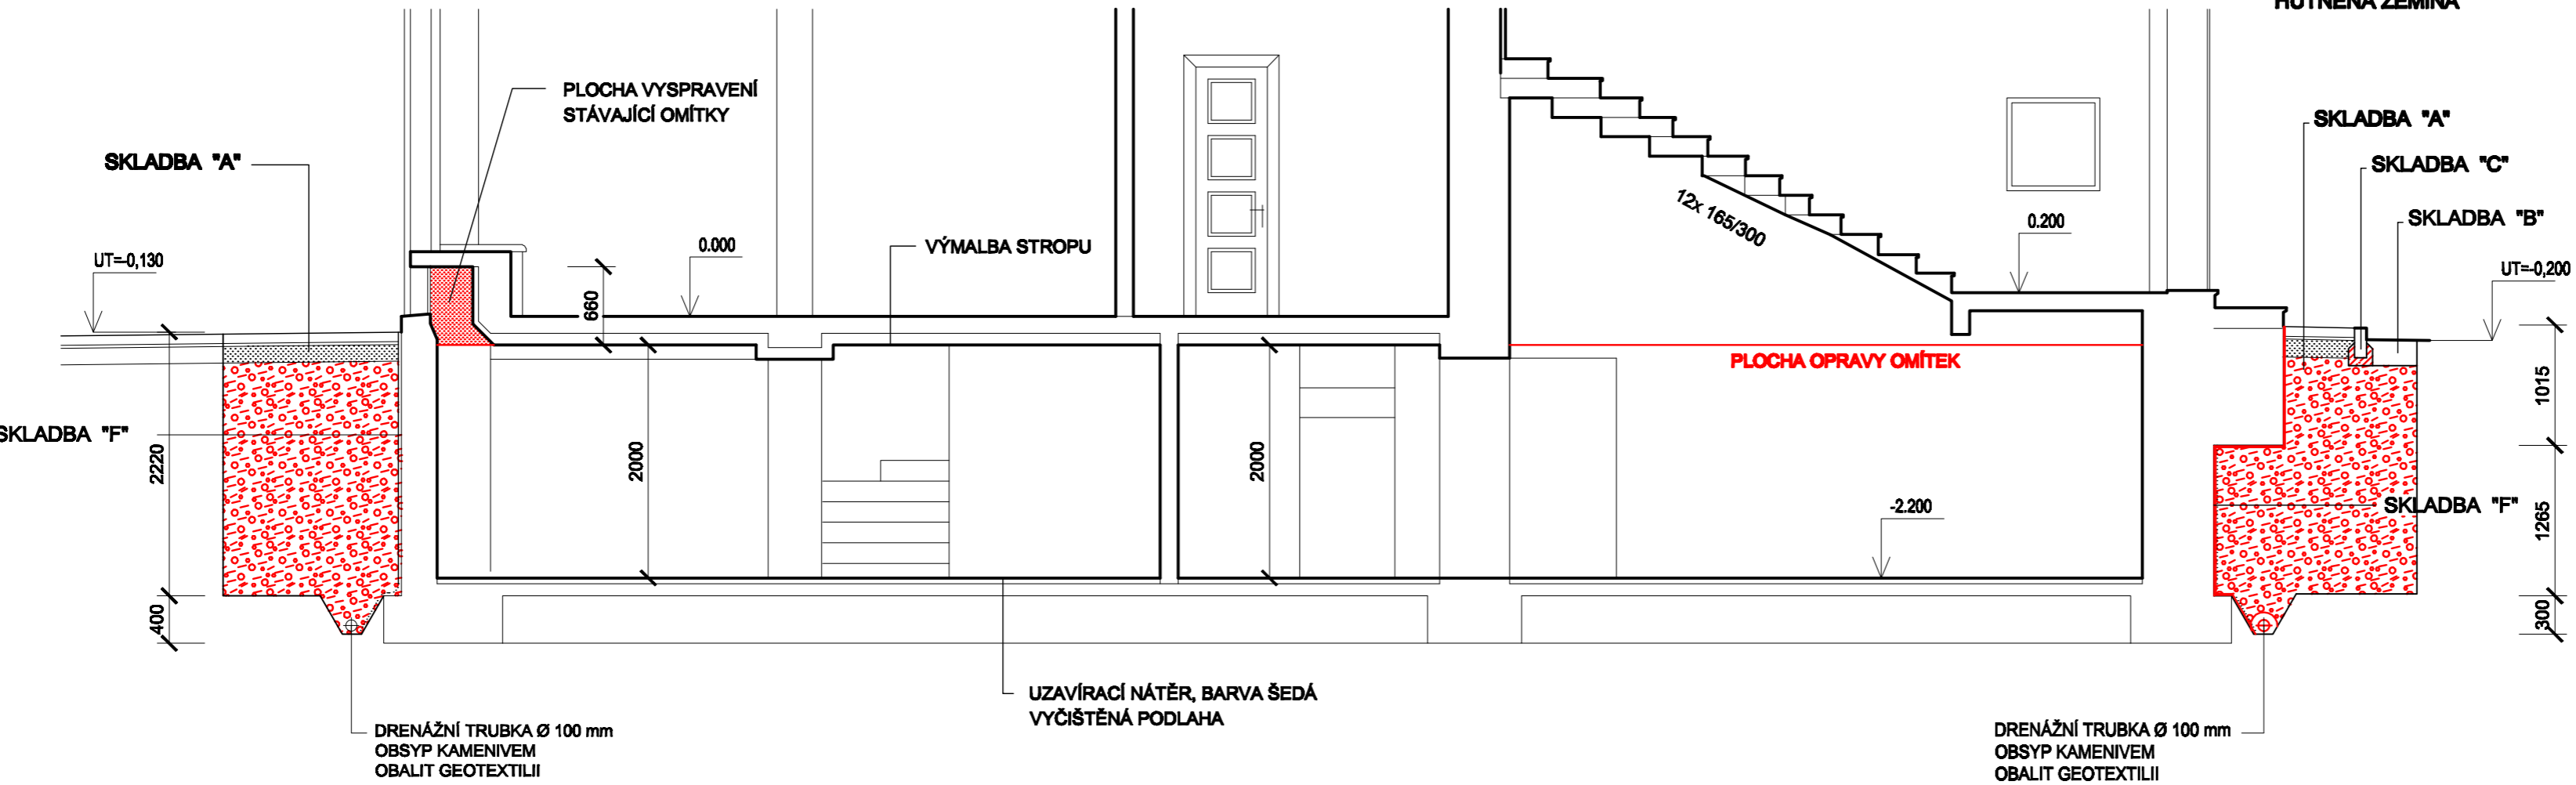

SKLADBA "A"
SKLADBA CHODNÍKŮ PL. 44 m²

ŽULOVÁ KOSTKA 50x50 mm
(SPÁRY VYPLNIT DRŤÍ 2- 4 mm)
DRČENÉ KAMENIVO 4 - 8 mm TL. 50 mm
DRČENÉ KAMENIVO 0 - 63 mm TL. 150 mm
(HUTNIT)
ZHUTNĚNÁ PLÁŇ

SKLADBA "B"
KOMUNIKACE PL. 5,30 m²

ASFALTOVÝ BETON STŘEDNĚZRNNÝ ABS III 50 mm
OBALOVANÉ KAMENIVO STŘEDNĚZRNNÉ OKS II 70 mm
OBALOVANÉ KAMENIVO STŘEDNĚZRNNÉ OKS II 60 mm
SPOJOVACÍ ASFALTOVÝ POSTŘÍK 0,25 kg/m²
ŠTĚRKODRŤ fr.32-63 mm, ŠD 250 mm
S PODRČENÝM KAMENIVEM fr.8-16 mm, 30 kg/m²
ZHUTNĚNÁ PLÁŇ

SKLADBA "C"
SILNIČNÍ OBRUBNÍK DL.10,2 m

SILNIČNÍ OBRUBNÍK (KRAJNÍK) 150x250x500 mm
(DLE PŮVODNÍCH)
PROSTÝ BETON Tř. C 6/10(12/15) TL. 150 mm
ŠTĚRKOPÍSEK TL. 30 mm
ZHUTNĚNÁ PLÁŇ

OBJEDNATEL STAVBY STATUTÁRNÍ MĚSTO OSTRAVA MĚSTSKÝ OBVOD OSTRAVA-JIH UL. HORNÍ 3, OSTRAVA	ZHOTOVITEL ING.ELENA ČIMBUROVÁ soukromá projekční kancelář MARIÁNSKOHORSKÁ 2787/3 702 00 MORAVSKÁ OSTRAVA	VYPRACOVATEL ING.ELENA ČIMBUROVÁ soukromá projekční kancelář MARIÁNSKOHORSKÁ 2787/3 702 00 MORAVSKÁ OSTRAVA
STAVBA OPRAVA HADROIZOLACE OBJEKTU VELFLÍKOVA 8, OSTRAVA-HRABŮVKA		ZADÁVACÍ ČÍSLO 02 /2020
OBRAH ŘEZY A-A, B-B		STUPEŇ PROJEKT STAVBY
		MĚŘITVO 1 : 80
DĚL ARCHITEKTONICKO - STAVEBNÍ ŘEŠENÍ		VÝKRES Č. 103
		DATA 10/2020
		KOPIE Č.