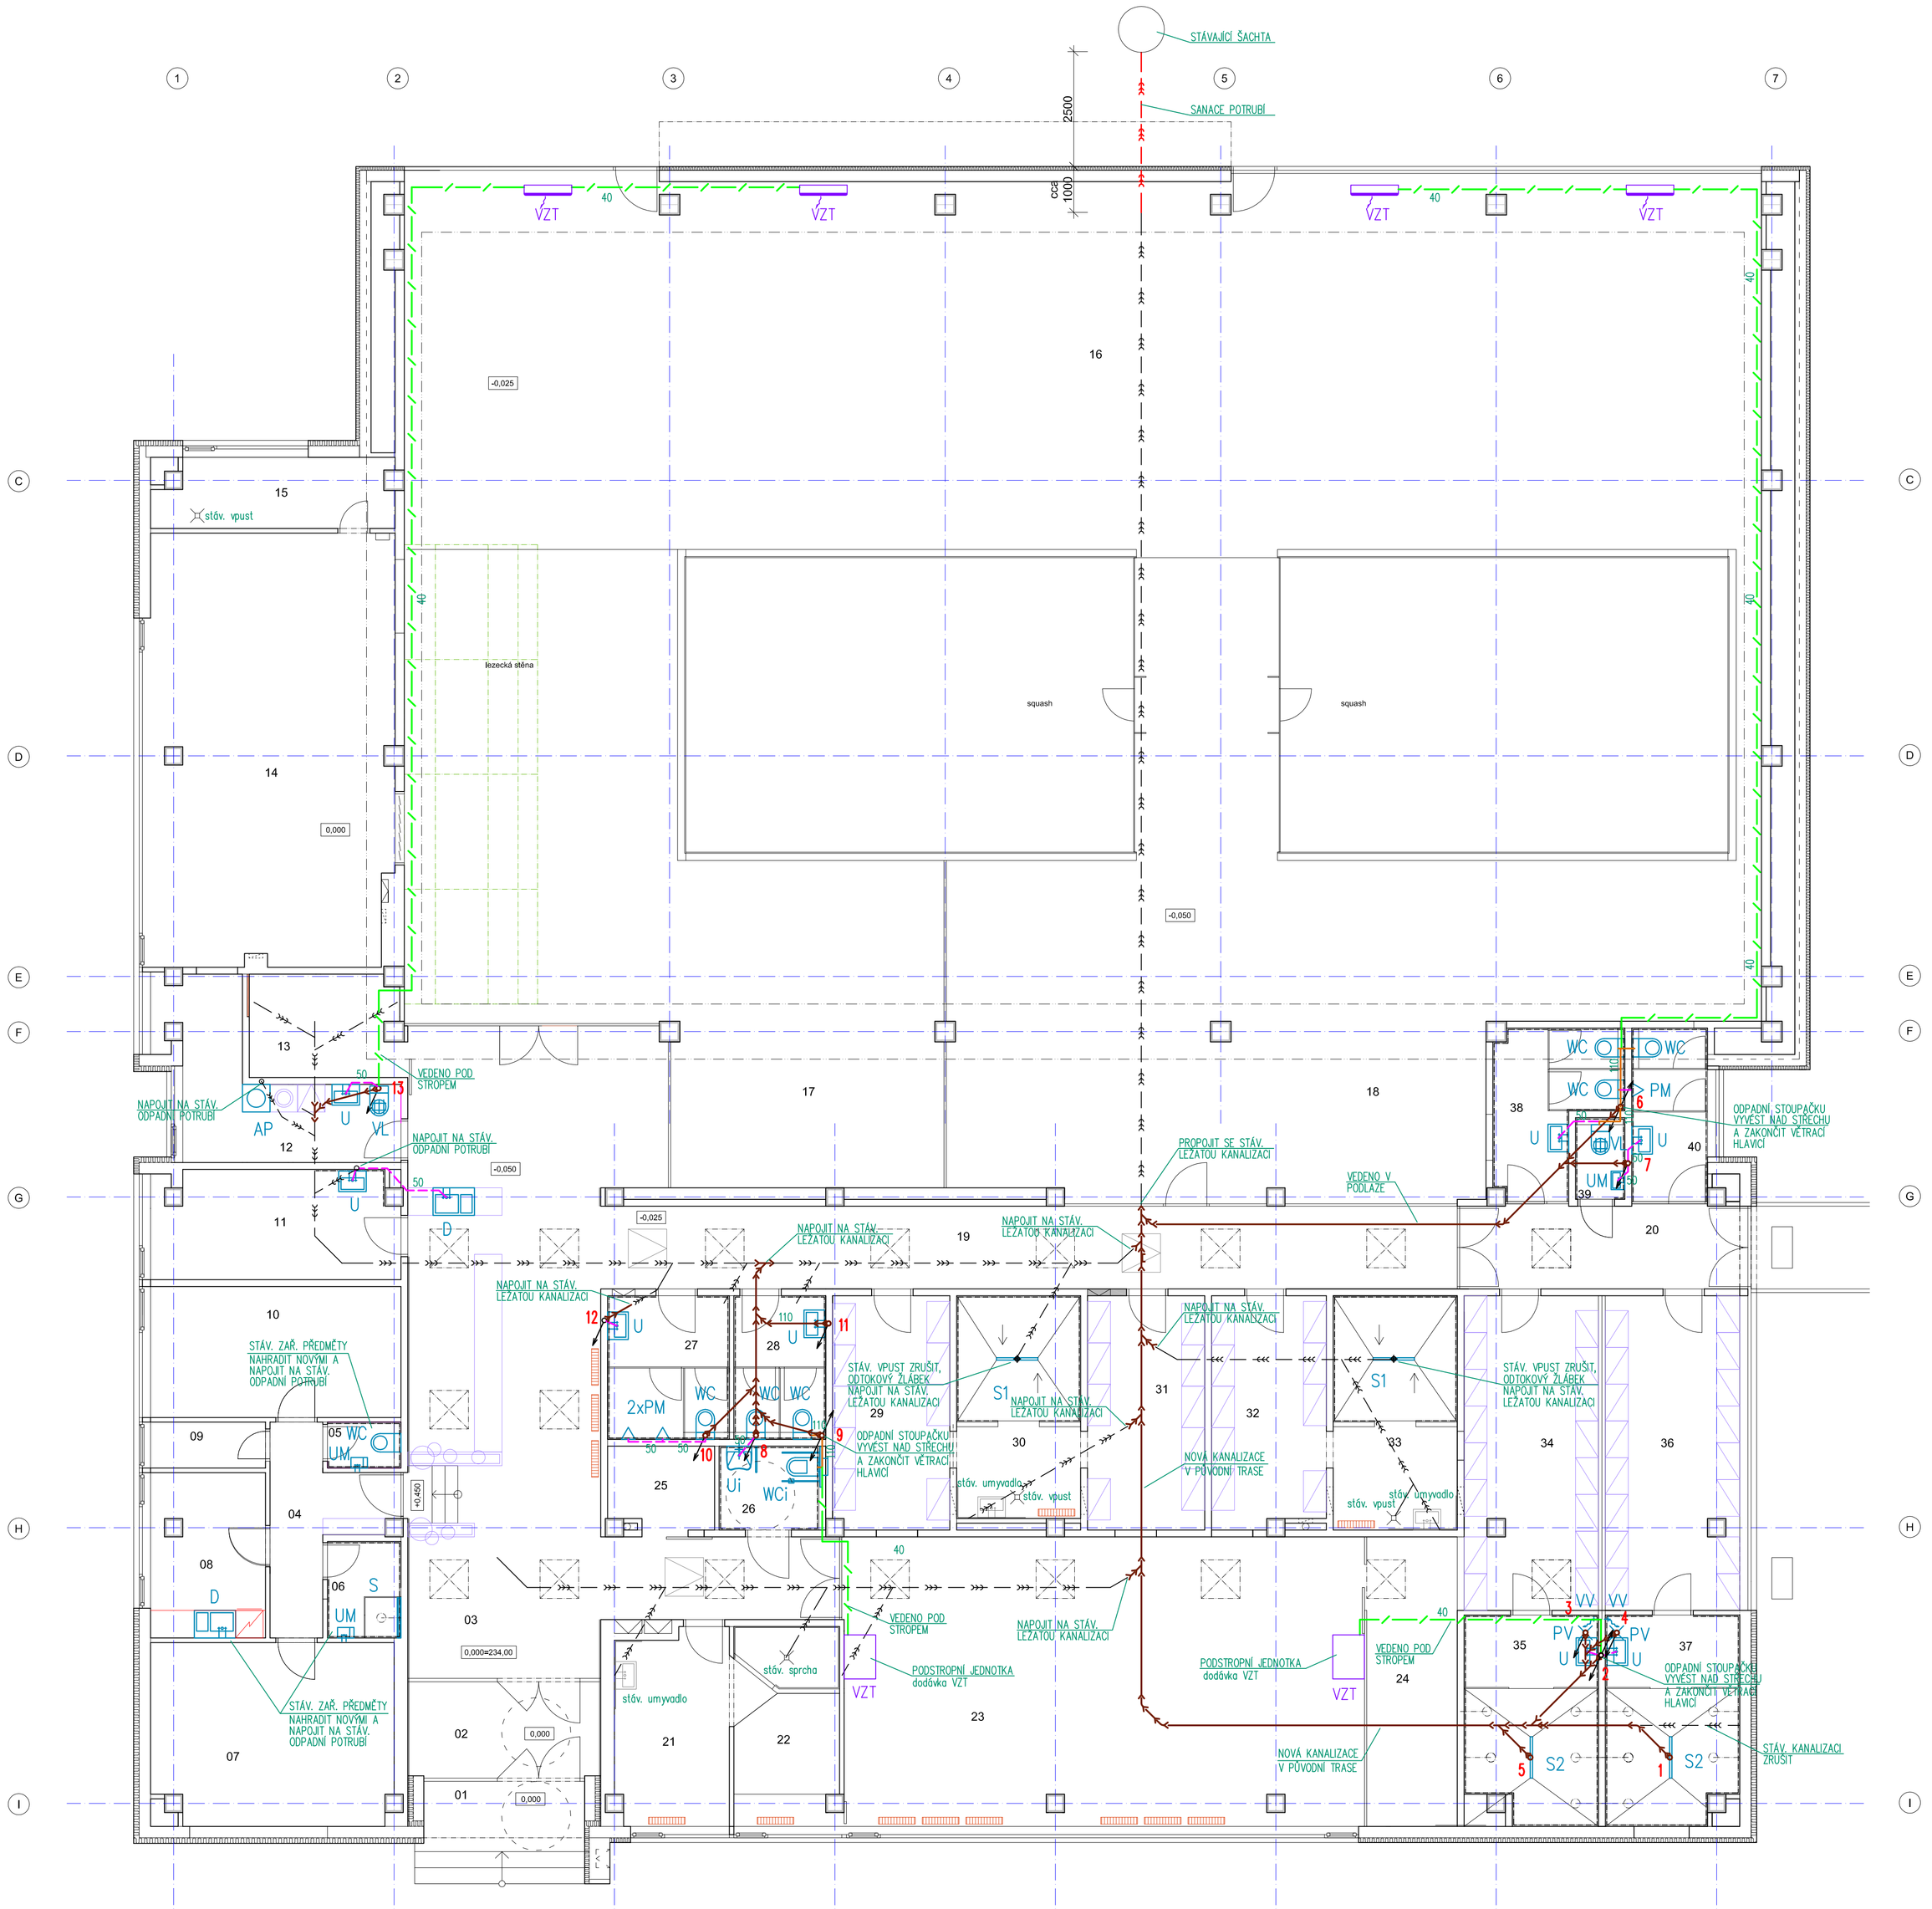

TABULKA MÍSTNOSTÍ

OZN.	NÁZEV MÍSTNOSTI	OZN.	NÁZEV MÍSTNOSTI
01	závětří	21	šatna
02	zádveří	22	sprcha a sauna
03	vstupní hala	23	malá tělocvična
04	chodba	24	nářaďovna
05	wc	25	kolárna
06	šatna se sprchou	26	wc bezbariérové
07	solná jeskyně	27	wc muži
08	šatna	28	wc ženy
09	sklad	29	šatna muži
10	masérna	30	umývárna
11	šatna	31	šatna muži
12	prádelna	32	šatna ženy
13	sklad nářadí	33	umývárna
14	herna	34	šatna ženy
15	výměník	35	umývárna ženy
16	tělocvična	36	šatna muži
17	boulder	37	umývárna muži
18	ping-pong	38	wc ženy hřiště
19	chodba	39	úklid
20	zádveří	40	wc muži hřiště

LEGENDA ZAŘÍZENÍ:

U,UM	UMYVADLO, UMÝVÁTKO ZÁPACHOVÁ UZÁVĚRKA UMYVADLOVÁ DN 40
Ui	UMYVADLO PRO TĚL.POST. ZÁPACHOVÁ UZÁVĚRKA K UMYVADLŮM PRO TĚL.POST. DN 40
WC	ZAVĚSNÝ KLOZET, ZABUDOVANÁ SPLACH. NÁDRŽKA S OVLÁDÁNÍM ZEPŘEDU
WCi	ZAVĚSNÝ KLOZET SE ZVÝŠENÝM SEDEM, ZABUDOVANÁ SPLACH. NÁDRŽKA S OVLÁDÁNÍM ZEPŘEDU
PM	PISOÁR S VNITŘNÍM PŘÍVODEM VODY A ODPADEM S RADAROVÝM SENZOREM
S	PODLAHOVÝ ODTOKOVÝ ŽLÁBEK KE STĚNĚ dl. 850mm, VČ. ODTOK. SIFONU DN40
S1,S2	PODLAHOVÝ ODTOKOVÝ ŽLÁBEK DO PROSTORU dl. 850mm, VČ. ODTOK. SIFONU DN40
VL	ZAVĚSNÁ VÝLEVKA S PLASTOVOU ODKLÁP. MŘÍŽÍ, S VODOROVNÝM ODPADEM DN 110 SPLACHOVACÍ NÁDRŽKA
D	DŘEZ VESTAVĚNÝ VE SKŘÍŇCE ZÁPACHOVÁ UZÁVĚRKA DŘEZOVÁ DN 50

LEGENDA POTRUBÍ:

- NOVÉ PŘÍPOJOVACÍ POTRUBÍ – PP–HT–PLUS
- NOVÉ KONDENZÁTNÍ POTRUBÍ – PP–HT–PLUS
- NOVÉ ODPADNÍ POTRUBÍ – PP–HT–PLUS
- NOVÁ LEŽATÁ KANALIZACE – PVC–KG
- STÁVAJÍCÍ LEŽATÁ KANALIZACE

POZNÁMKA:

STÁVAJÍCÍ KANALIZACE MŮŽE BÝT DEMONTOVÁNA, POPŘ. ZASLEPENA, AŽ PO ZAJIŠTĚNÍ FUNKCE KANALIZACE PRO STÁVAJÍCÍ ZAŘÍZENÍ, KTERÉ BYLO V OBJEKTU PONECHÁNO.

NAPOJENÍ NA STÁVAJÍCÍ KANALIZACI JE NUTNÉ UPŘESNIT PŘI VLASTNÍ REALIZACI STAVBY NA ZÁKLADĚ KONKRÉTNÍ SITUACE.

SPOJENÍ ROZDÍLNÝCH MATERIÁLŮ MUSÍ BÝT PROVEDENO PŘÍSLUŠNÝMI SPOJKAMI DLE POŽADAVKŮ VÝROBCE POTRUBÍ.

K ČISTÍCÍM KUSŮM MUSÍ BÝT ZABEZPEČEN PŘÍSTUP!

STÁVAJÍCÍ LEŽATÁ KANALIZACE JE ZAKRESLENA DLE ZAPŮJČENÉ PROJEKTOVÉ DOKUMENTACE Z ROKU 1983.

UPOZORNĚNÍ!

PŘI MONTÁŽI PROVÉST KOORDINACI ROZVODŮ ZTI S NOVÝMI ROZVODY VZT A ÚT !!

S

STUDIO-D Opava s.r.o.
Krnovská 75e, 746 01 Opava
IČ 268 33 115
Zodpovědný projektant Ing. arch. Lubomír Dehner
Vypracoval Dana Mrúzková
www.studio-d.cz

Revitalizace sportovního areálu

Charvátská 10, Ostrava-Výškovice

Půdorys 1NP - kanalizace

Stavebník	SMO MO Ostrava-Jih
Místo stavby	Ostrava-Jih
Datum	červen 2016
Zakázka č.	1327-2016
Formát	
Stupeň	DPS
Měřítko	Výkres
1:75	D.1.4.3-03

STUDIO