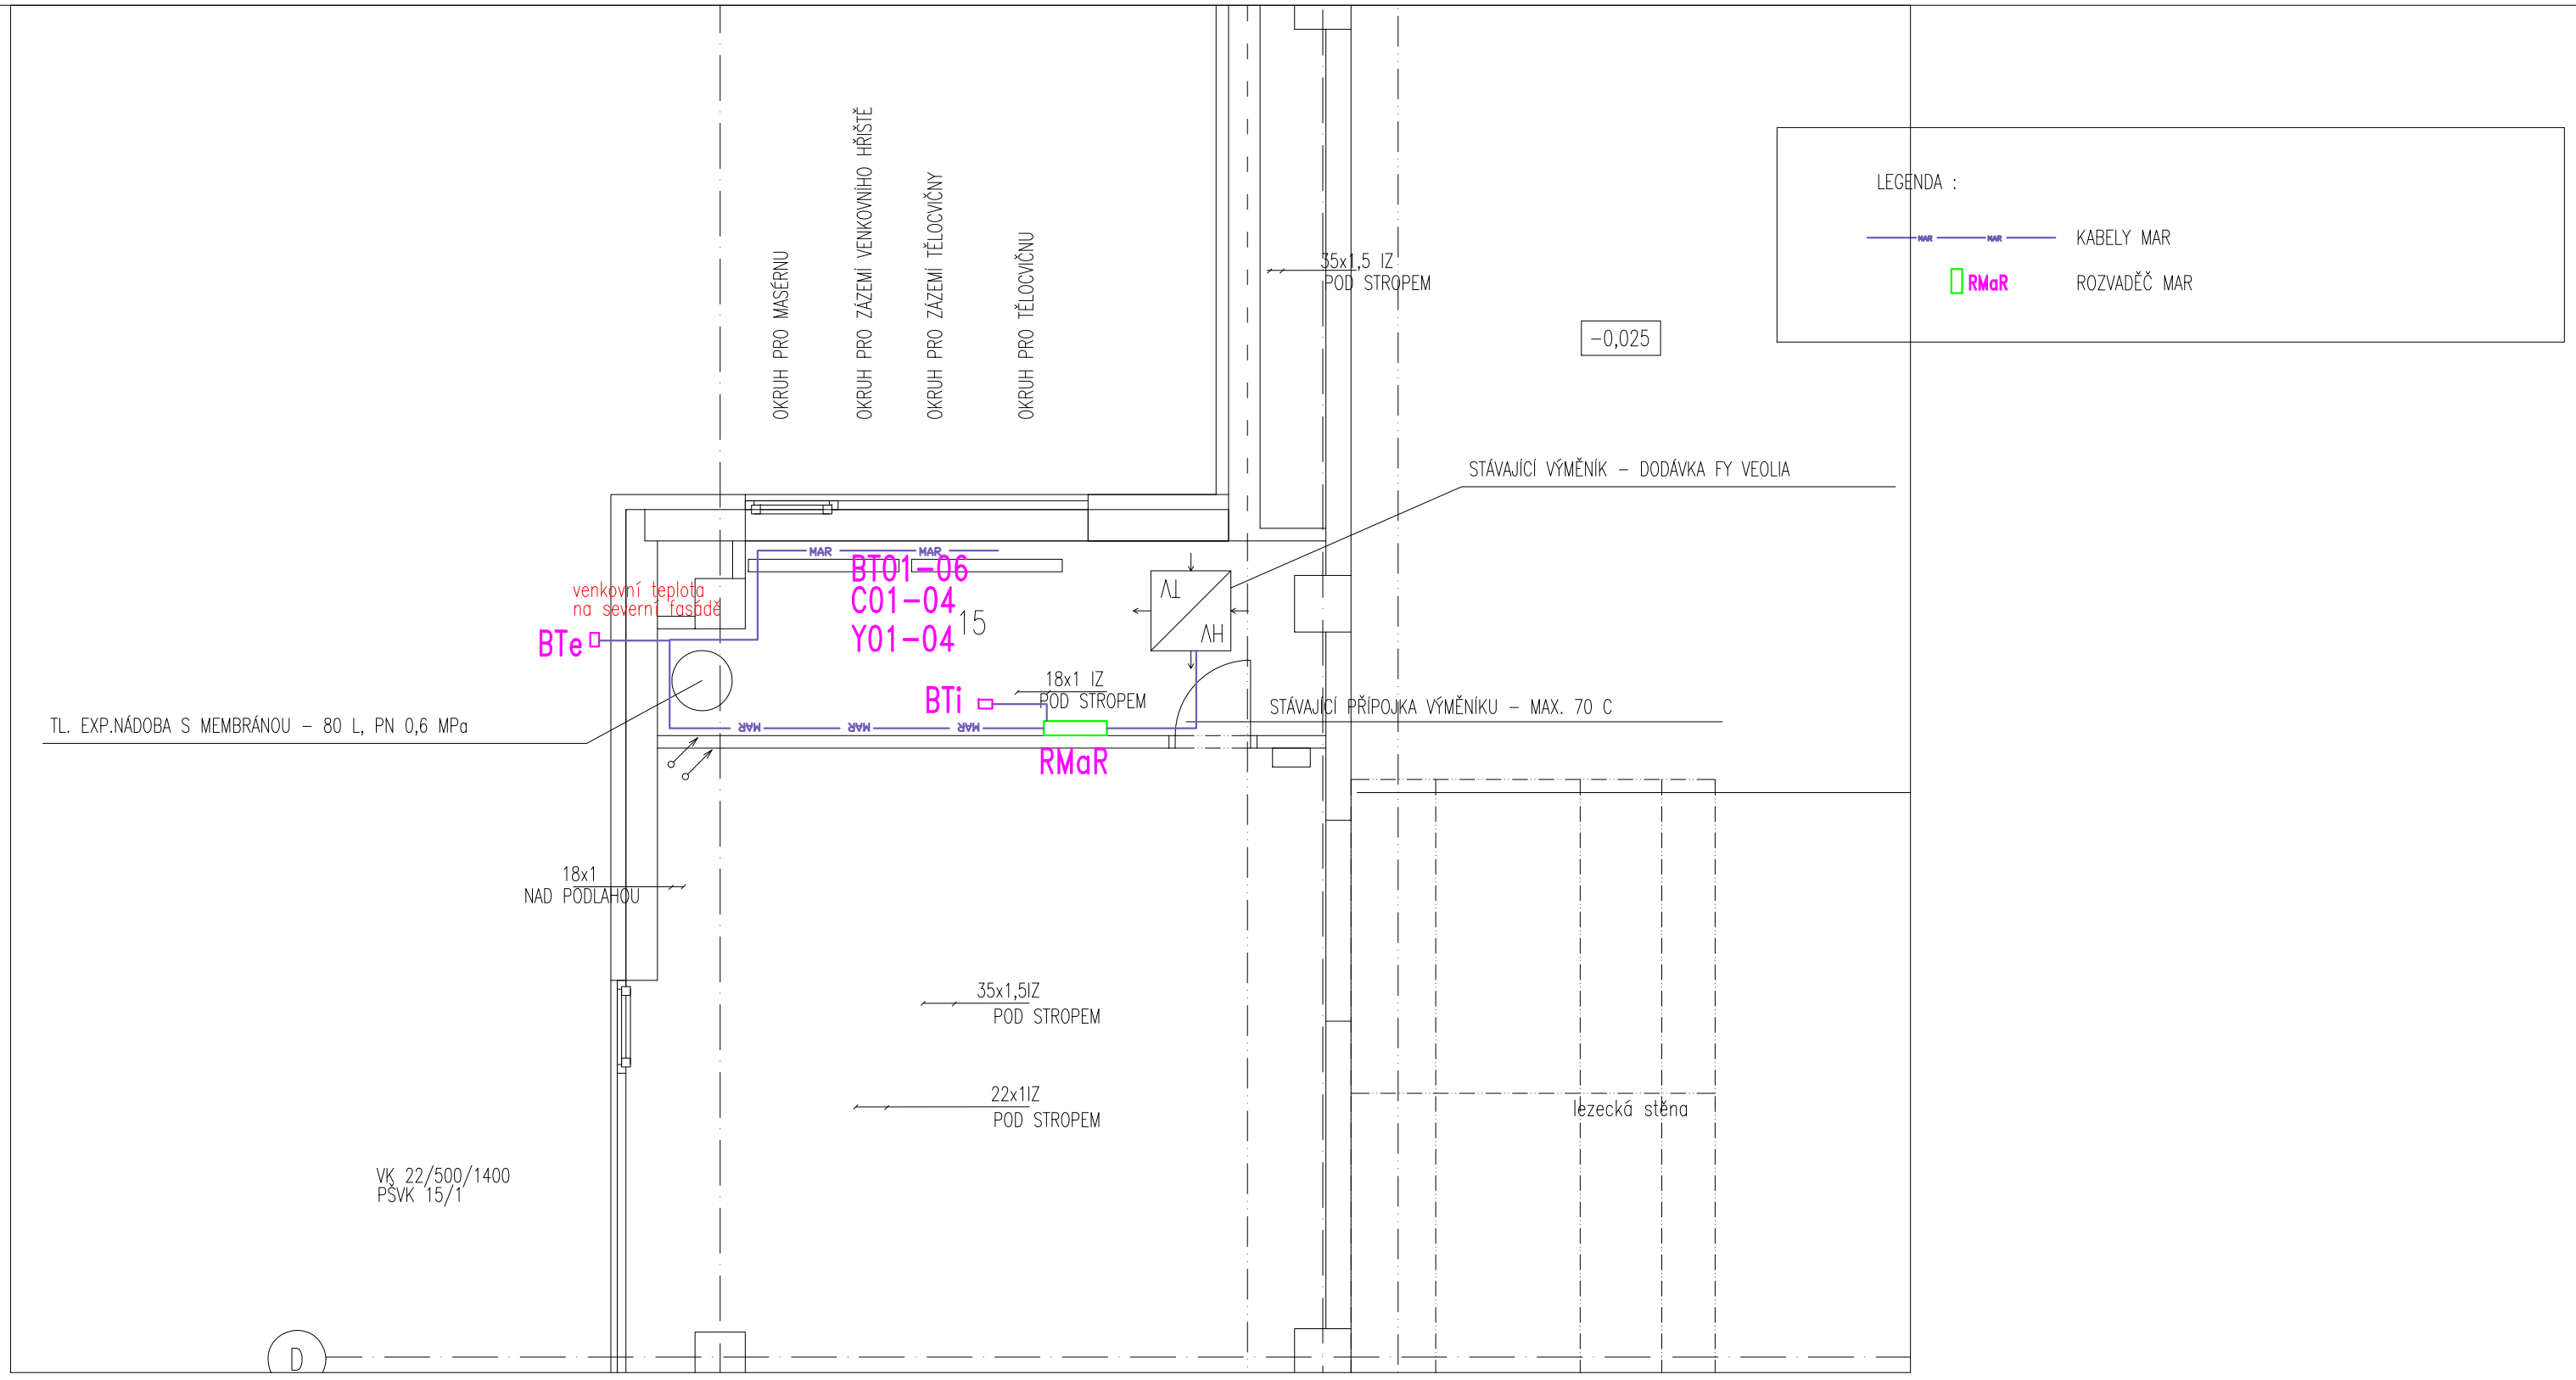

STUDIO-D Opava s.r.o., 747 74 Holasovice 171

Akce **Rekonstrukce objektu**
Charvátská 10, Ostrava-Výškovice

Investor **SMO MO Ostrava-Jih**

Vypracoval **Ing. Josef Nezval, Ph.D**

STUDIO

Obsah	měřítko	stupeň	datum	výkres
PŮDORYS	**1:50**	**DPS**	**VI / 2016**	**02**