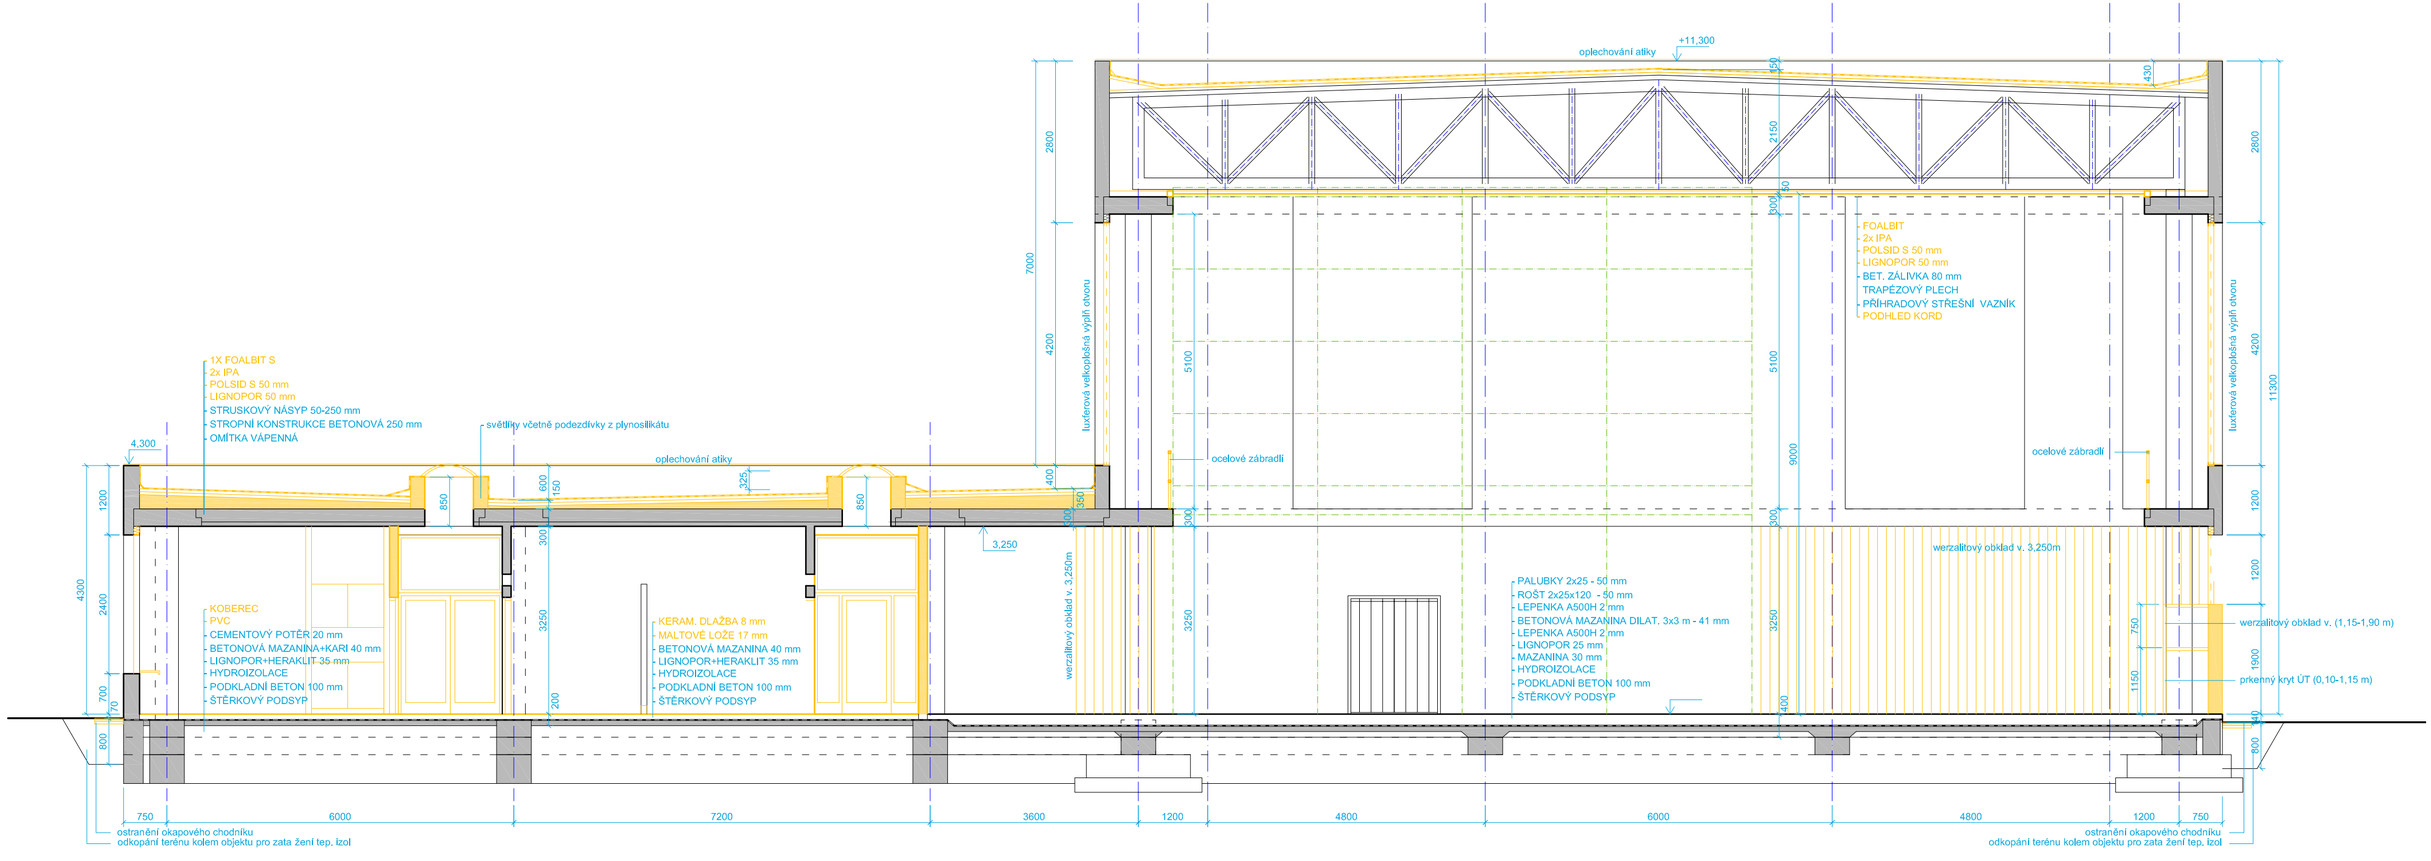

POZNÁMKA

tepelná izolace bude zatažena min. 800 mm pod terén z tohoto důvodu bude kolem objektu
odkopán terén (před tím odstraněn okapový chodník) a odsekaná potřebná část přizdívky hydroizolace

budou odsekány keramické pásky v soklové partii obvodového zdiva

budou odstraněny všechny klempířské prvky, prvky elektroinstalace, větrání, hromosvodu, syst.odvodu dešť vod (vpusti)

LEGENDA MATERIÁLŮ

STÁVAJÍCÍ KONSTRUKCE BEZ ROZLIŠENÍ

BOURANÉ KONSTRUKCE

STUDIO-D Opava s.r.o.
Krnovská 75e, 746 01 Opava
IČ 268 33 115
Zodpovědný projektant Ing. arch. Lubomír Dehner
Vypracoval Ing. Ondřej Kubesa
www.studio-d.cz

REKONSTRUKCE OBJEKTU

Charvátská 10, Ostrava-Výškovice

Řez A-A - stávající stav + bourání

Stavebník	SMO MO Ostrava-Jih
Místo stavby	Ostrava-Jih
Datum	ČERVEN 2016
Zakázka č.	1327-2016
Formát	...
Stupeň	DPS
Měřítko	1:75
Výkres	D.1.1.05

STUDIO