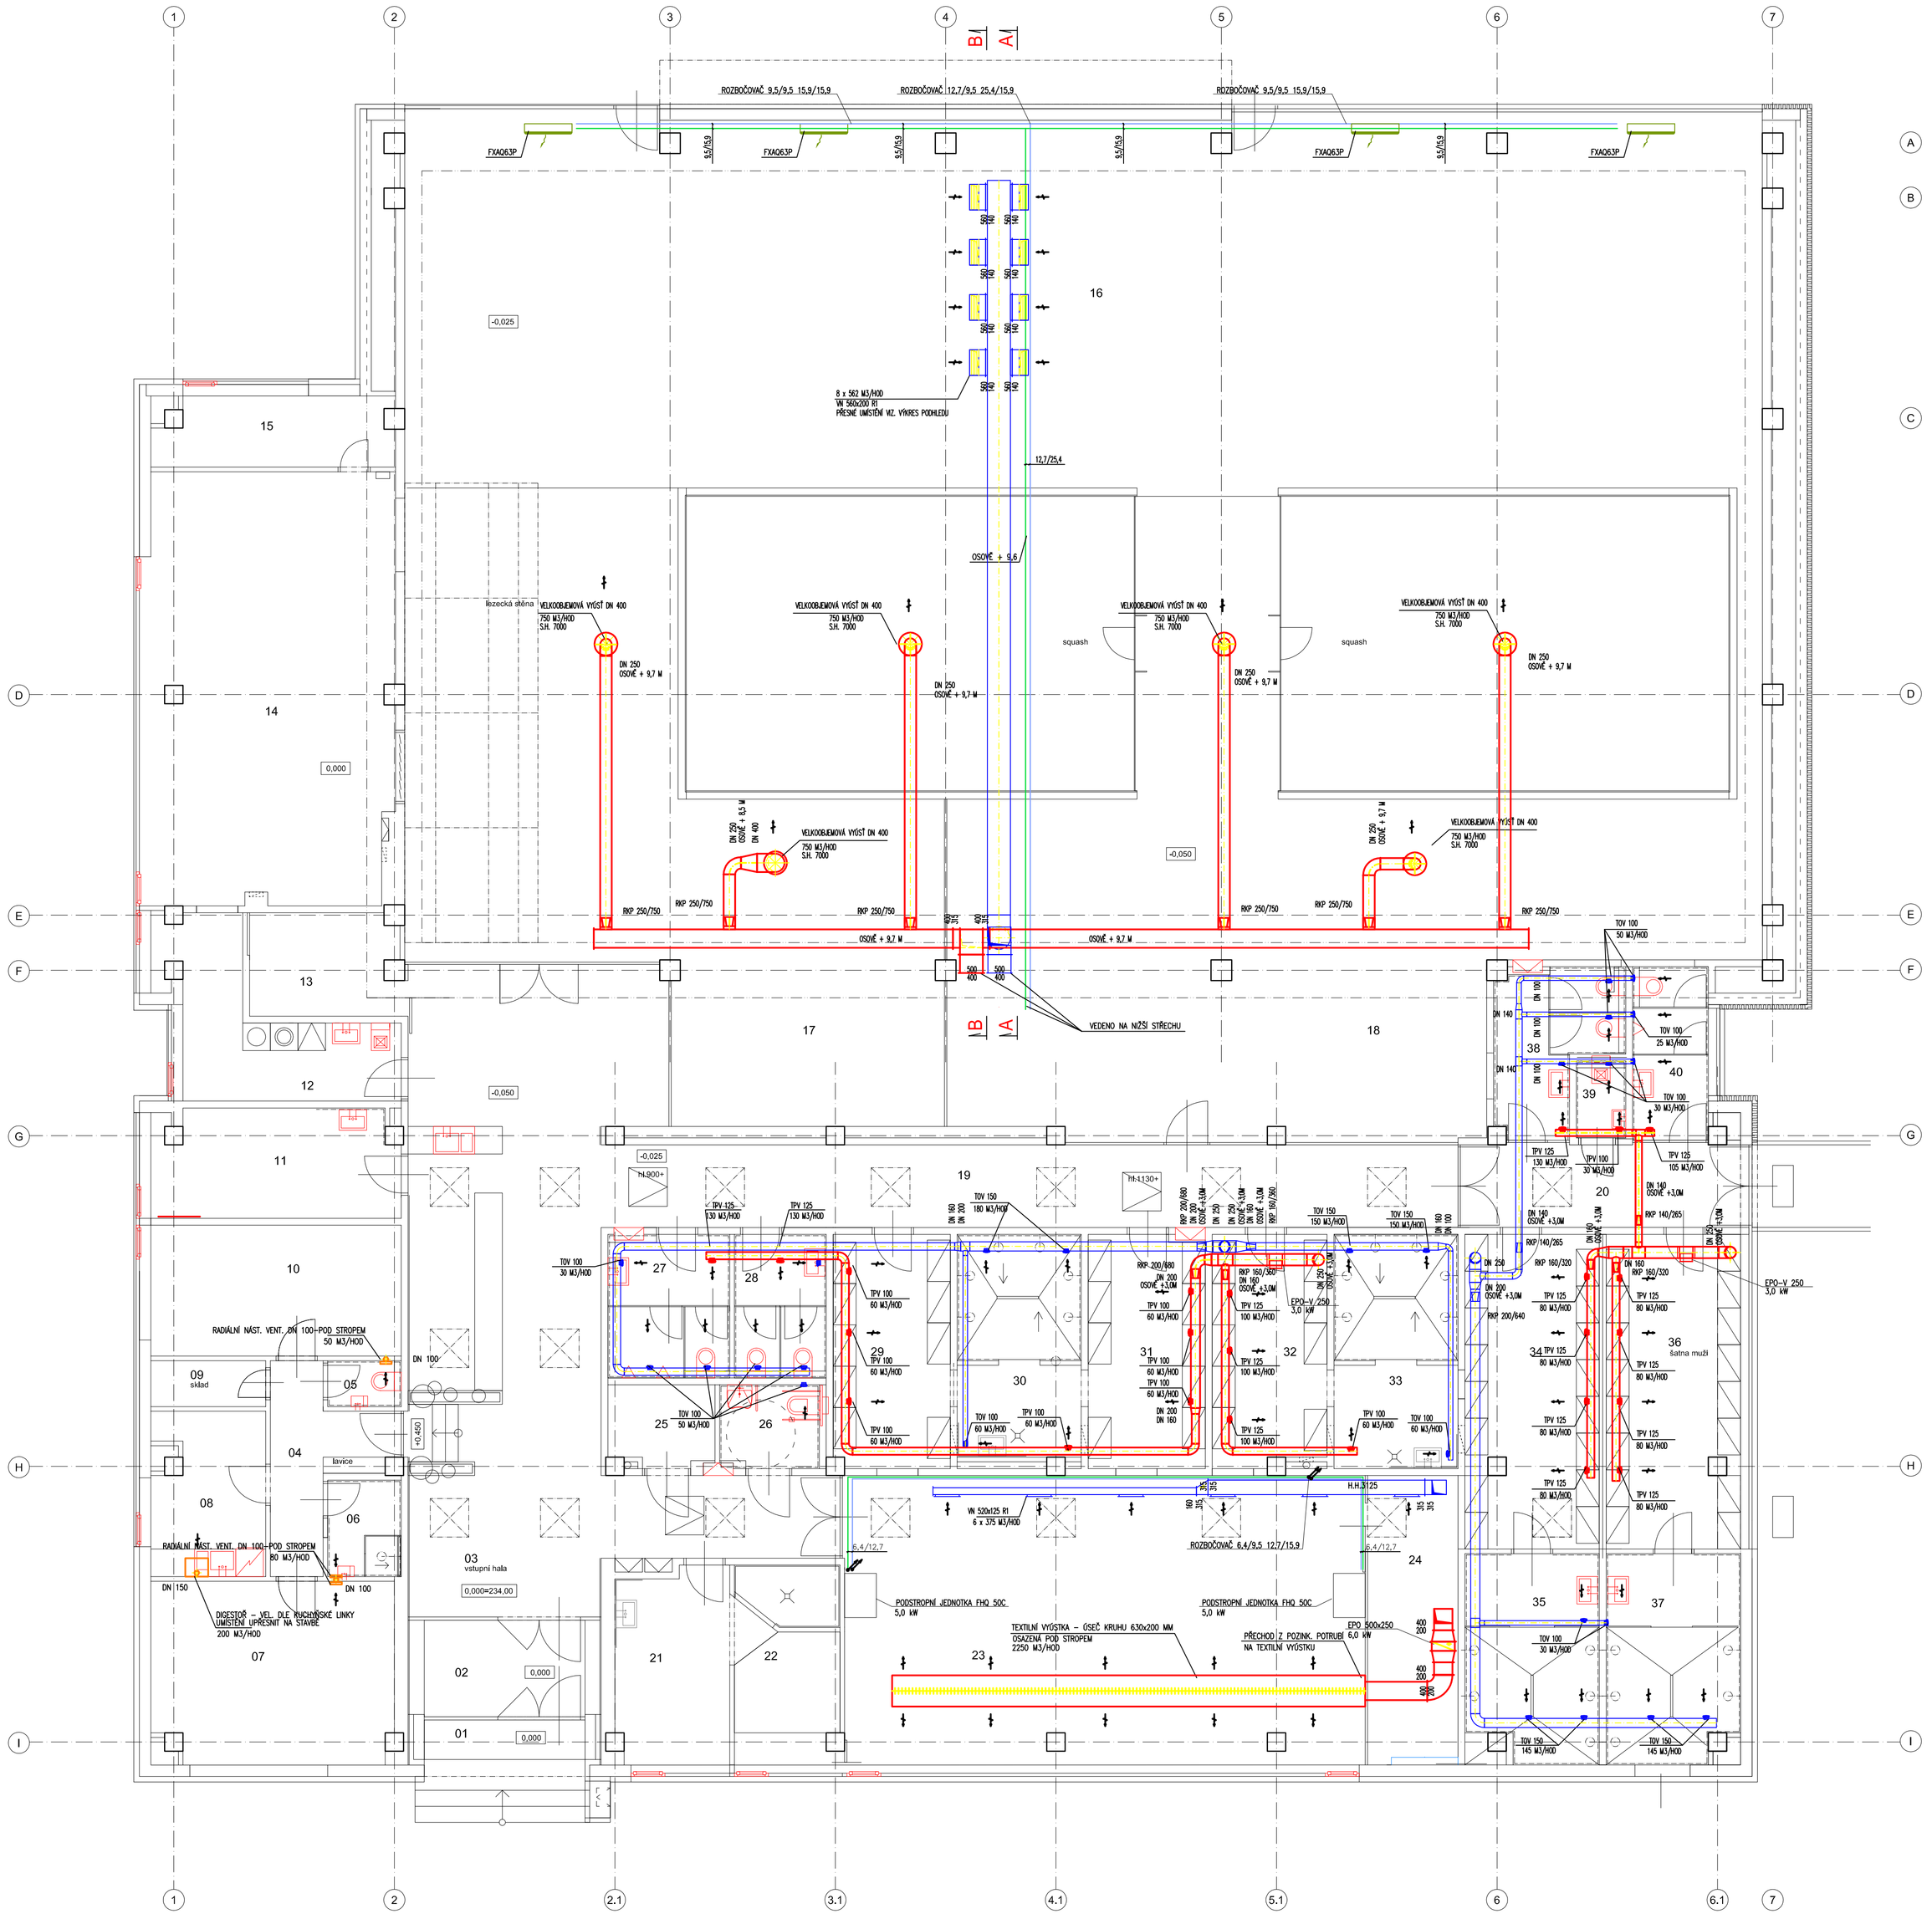

TABULKA MÍSTNOSTÍ

OZN.	NÁZEV MÍSTNOSTI	PLOCHA
01	závětří	5,1
02	zádveří	8,8
03	vstupní hala	64,7
04	chodba	7,7
05	wc	1,6
06	šatna se sprchou	3,4
07	solná jeskyně	20,6
08	šatna	8,5
09	sklad	2,5
10	masérna	15,5
11	šatna	12,2
12	prádelna	12,1
13	sklad nářadí	7,1
14	herna stolní tenis	49,2
15	výměník	7,7
16	tělocvična	538,7
17	boulder	23,4
18	stolní tenis	45,2
19	chodba	33,6
20	zádveří	11,3
21	šatna	10,3
22	sprcha a sauna	9,8
23	malá tělocvična	70,5
24	nářaďovna	12,4
25	kolárna	4,1
26	wc bezbariérové	4,2
27	wc muži (vnitřek)	8,3
28	wc ženy (vnitřek)	6,2
29	šatna muži (vnitřek)	12,9
30	umývárna (vnitřek)	13,1
31	šatna muži (vnitřek)	13,0
32	šatna ženy (vnitřek)	12,4
33	umývárna (vnitřek)	13,8
34	šatna ženy (venek)	20,0
35	umývárna ženy (venek)	12,7
36	šatna muži (venek)	20,0
37	umývárna muži (venek)	12,9
38	wc ženy hřiště (venek)	8,3
39	úklid (venek)	2,1
40	wc muži hřiště (venek)	6,2

LEGENDA POTRUBÍ

- FLEXO HLUKOVĚIZOLAČNÍ POTRUBÍ – PŘÍVODNÍ
- FLEXO HLUKOVĚIZOLAČNÍ POTRUBÍ – ODVODNÍ
- SPIRO POTRUBÍ – ODVODNÍ VZDUCH
- SPIRO POTRUBÍ – PŘÍVODNÍ VZDUCH
- SPIRO POTRUBÍ – ČERSTVÝ VZDUCH
- SPIRO POTRUBÍ – ODPADNÍ VZDUCH
- OCELOVÉ POZINOVANÉ POTRUBÍ SK.I – ODVODNÍ VZDUCH
- OCELOVÉ POZINOVANÉ POTRUBÍ SK.I – PŘÍVODNÍ VZDUCH
- OCELOVÉ POZINOVANÉ POTRUBÍ SK.I – ČERSTVÝ VZDUCH
- OCELOVÉ POZINOVANÉ POTRUBÍ SK.I – ODPADNÍ VZDUCH
- ROZVODY CHLADIVA
- TEXTILNÍ VÝUSTKA

LEGENDA VZT :

- KLIMA – NÁSTĚNNÁ KLIMATIZAČNÍ JEDNOTKA
- VELKOOBJEMOVÁ VÝUSŤ
- VÝUSTKA ODVODNÍHO VZDUCHU
- TALÍŘOVÝ VENTIL PŘÍVODNÍHO VZDUCHU
- TALÍŘOVÝ VENTIL ODVODNÍHO VZDUCHU
- ELEKTRO OHŘÍVAČ DO KRUHOVÉHO POTRUBÍ
- ELEKTRO OHŘÍVAČ DO OBDÉLNÍKOVÉHO POTRUBÍ
- RKP 160/360 – REGULÁTOR KONSTANTNÍHO PRŮTOKU DN 160, PRŮTOK 360 M3/HOD

STUDIO-D Opava s.r.o.
Krnovská 75e, 746 01 Opava
IČ 268 33 115
Zodpovědný projektant Ing. arch. Lubomír Dehner
Vypracoval Ing. Jiří Krajcar
www.studio-d.cz

Rekonstrukce objektu
Charvátská 10, Ostrava-Výškovice
Půdorys 1NP

Stavebník	SMO MO Ostrava-Jih
Místo stavby	Ostrava-Jih
Datum	březen 2016
Zakázka č.	1327-2016
Formát	1050x891
Stupeň	DPS
Měřítko	1:75
Výkres	D.1.4.VZT-02

STUDIO