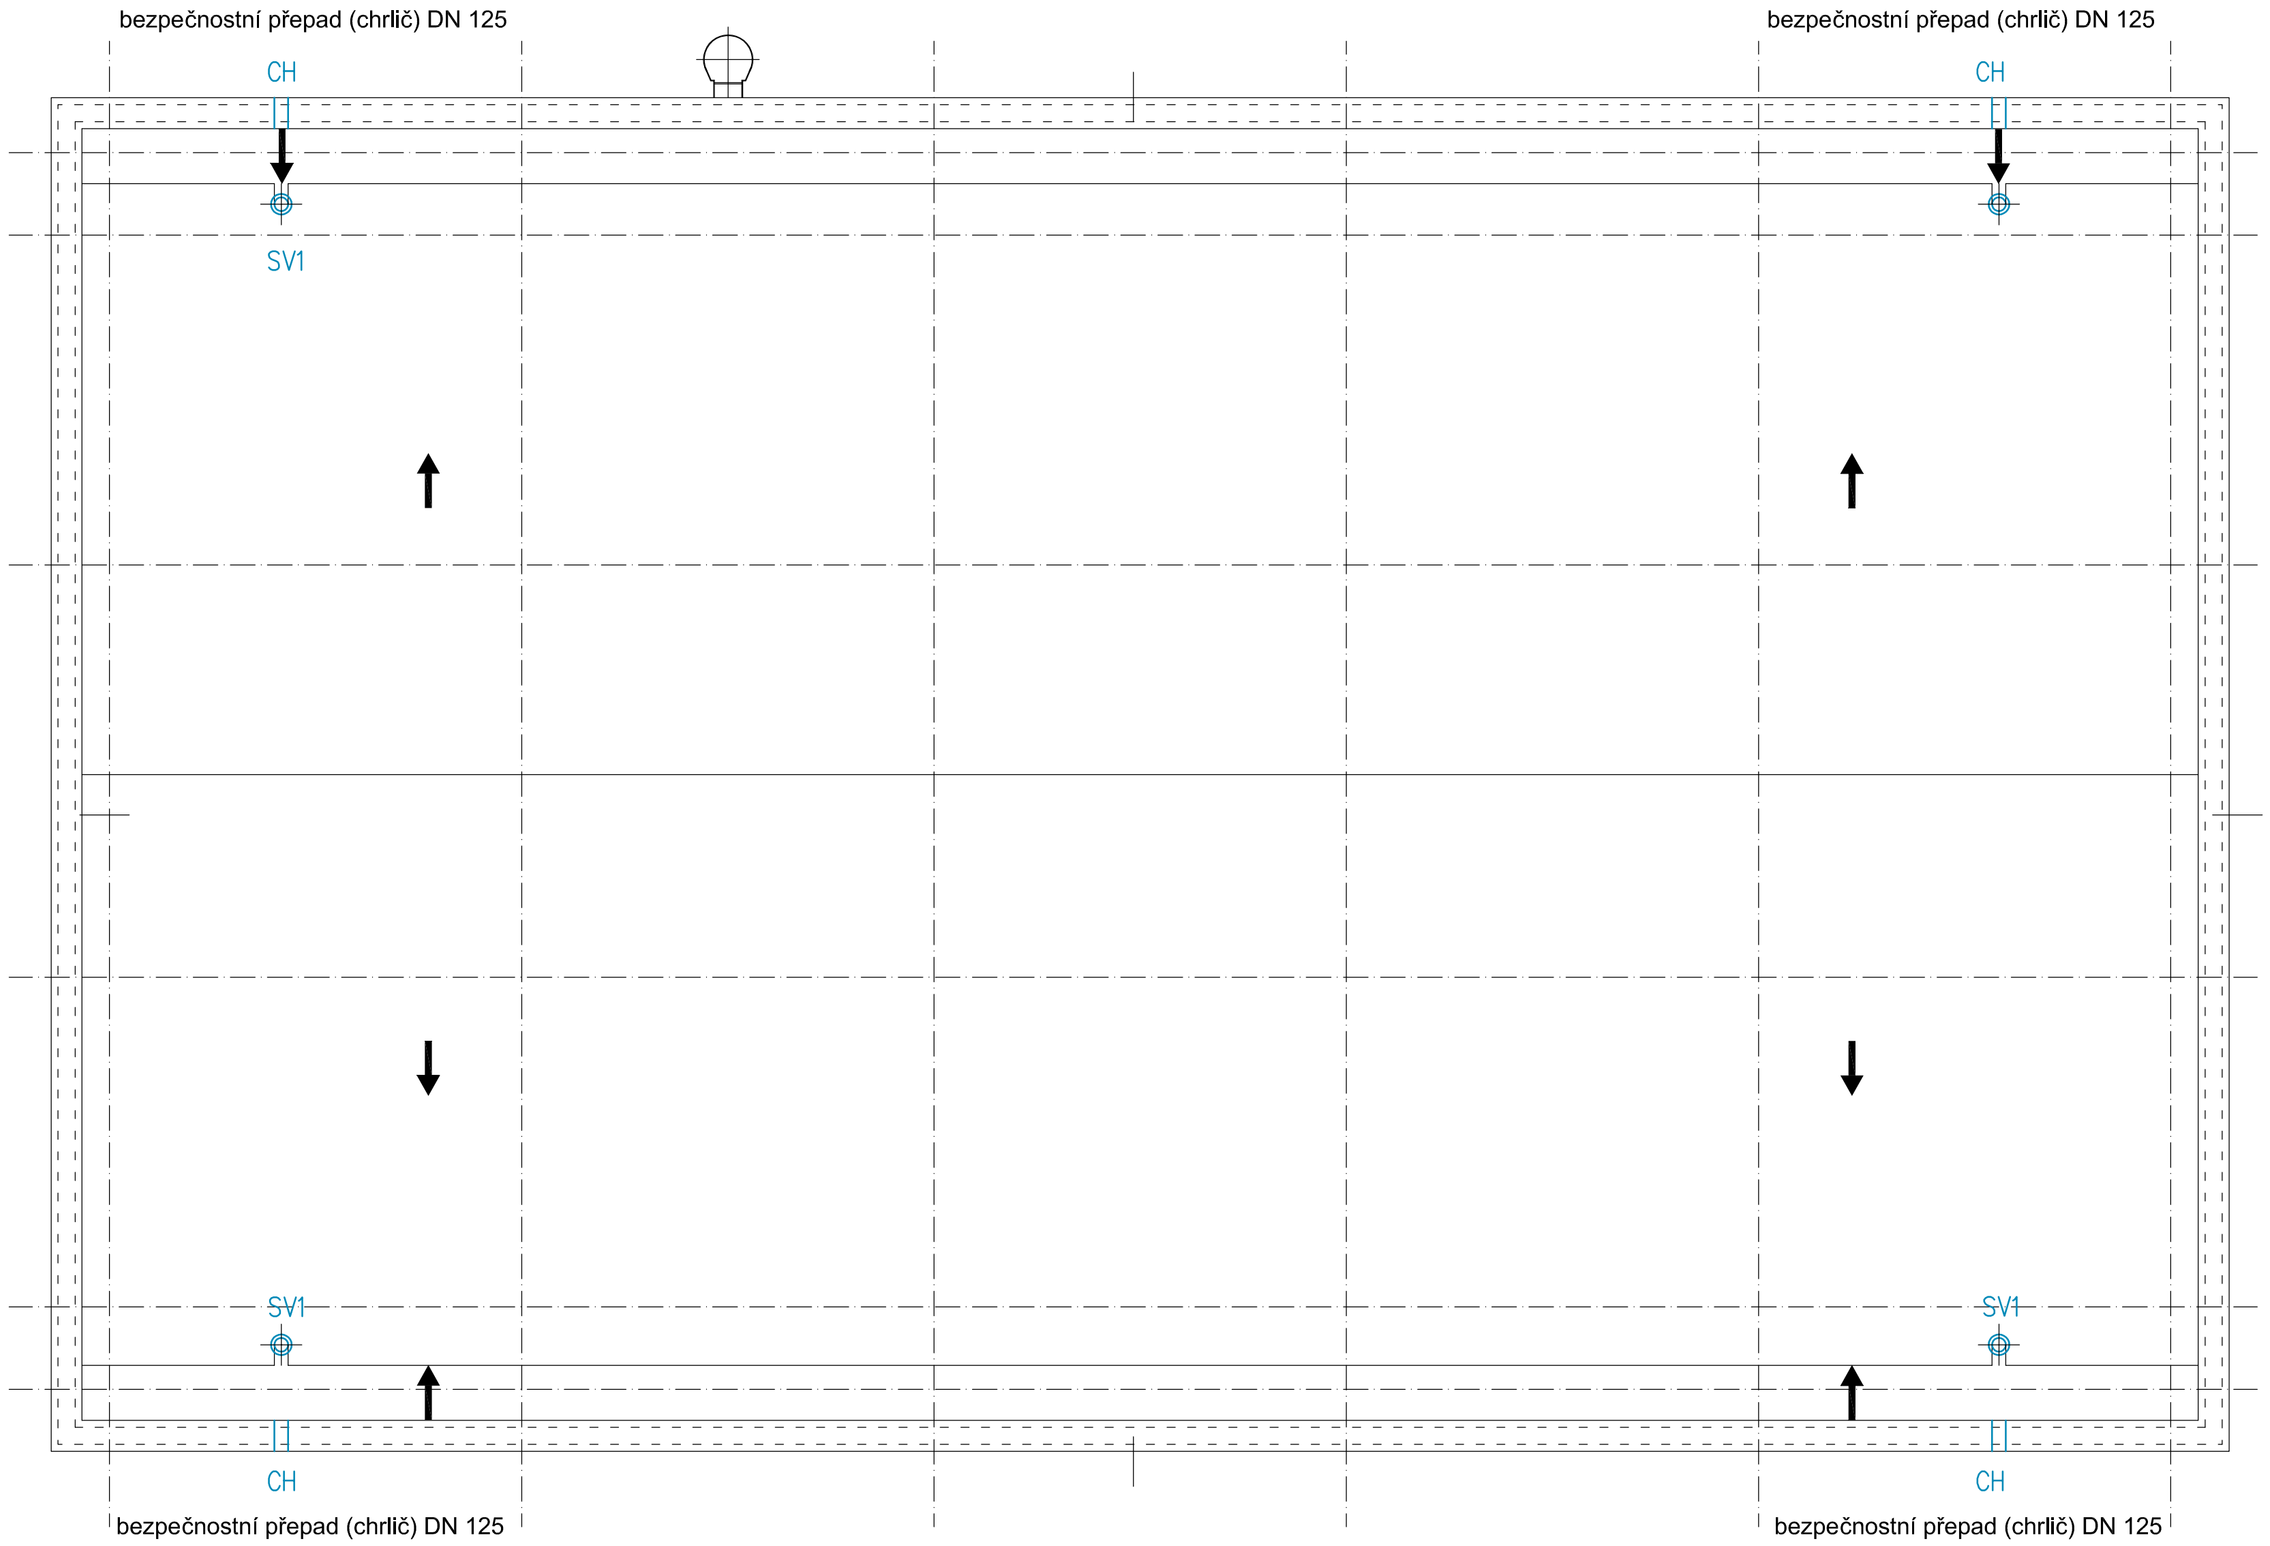

STŘEŠNÍ VPUST SVISLÁ DN100

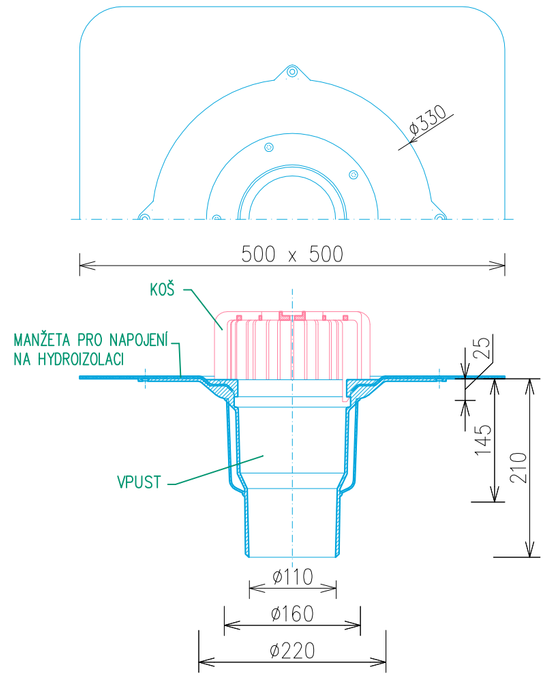

CHRLIČ KULATÝ DN125

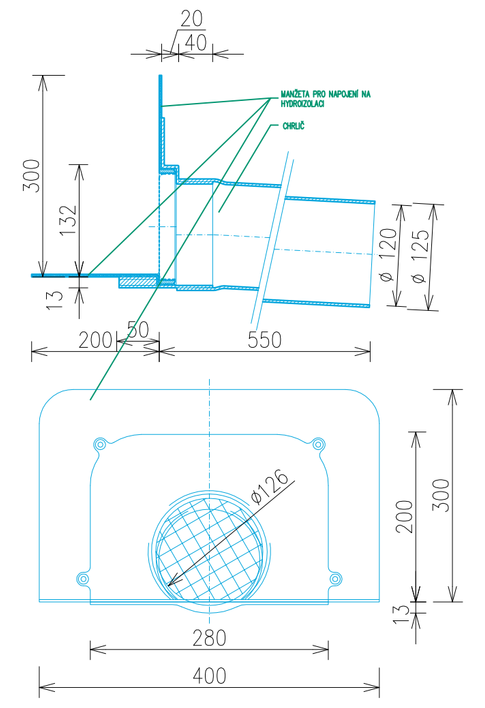

LEGENDA ZAŘÍZENÍ:

SV1	STŘEŠNÍ VTOK DVOUSTUPŇOVÝ DN 100 dvoustěnná konstrukce, integrovaná manžeta hydroizol. pásu, svislé provedení, ochranný koš
CH	CHRLIČ KULATÝ DN 125 DÉLKY 550 mm konstrukce se sníženou odtokovou hranou, integrovaná manžeta hydroizol. pásu, ochranná a vyjímatelná mřížka

S

STUDIO-D Opava s.r.o.
Krnovská 75e, 746 01 Opava
IČ 268 33 115
Zodpovědný projektant Ing. arch. Lubomír Dehner
Vypracoval Dana Mrúzková
www.studio-d.cz

Revitalizace sportovního areálu

Charvátská 10, Ostrava-Výškovice

Půdorys střechy tělocvičny

Stavebník	SMO MO Ostrava-Jih
Místo stavby	Ostrava-Jih
Datum	červen 2016
Zakázka č.	1327-2016
Formát	
Stupeň	DPS
Měřítko	1:75
Výkres	D.1.4.3-07

STUDIO