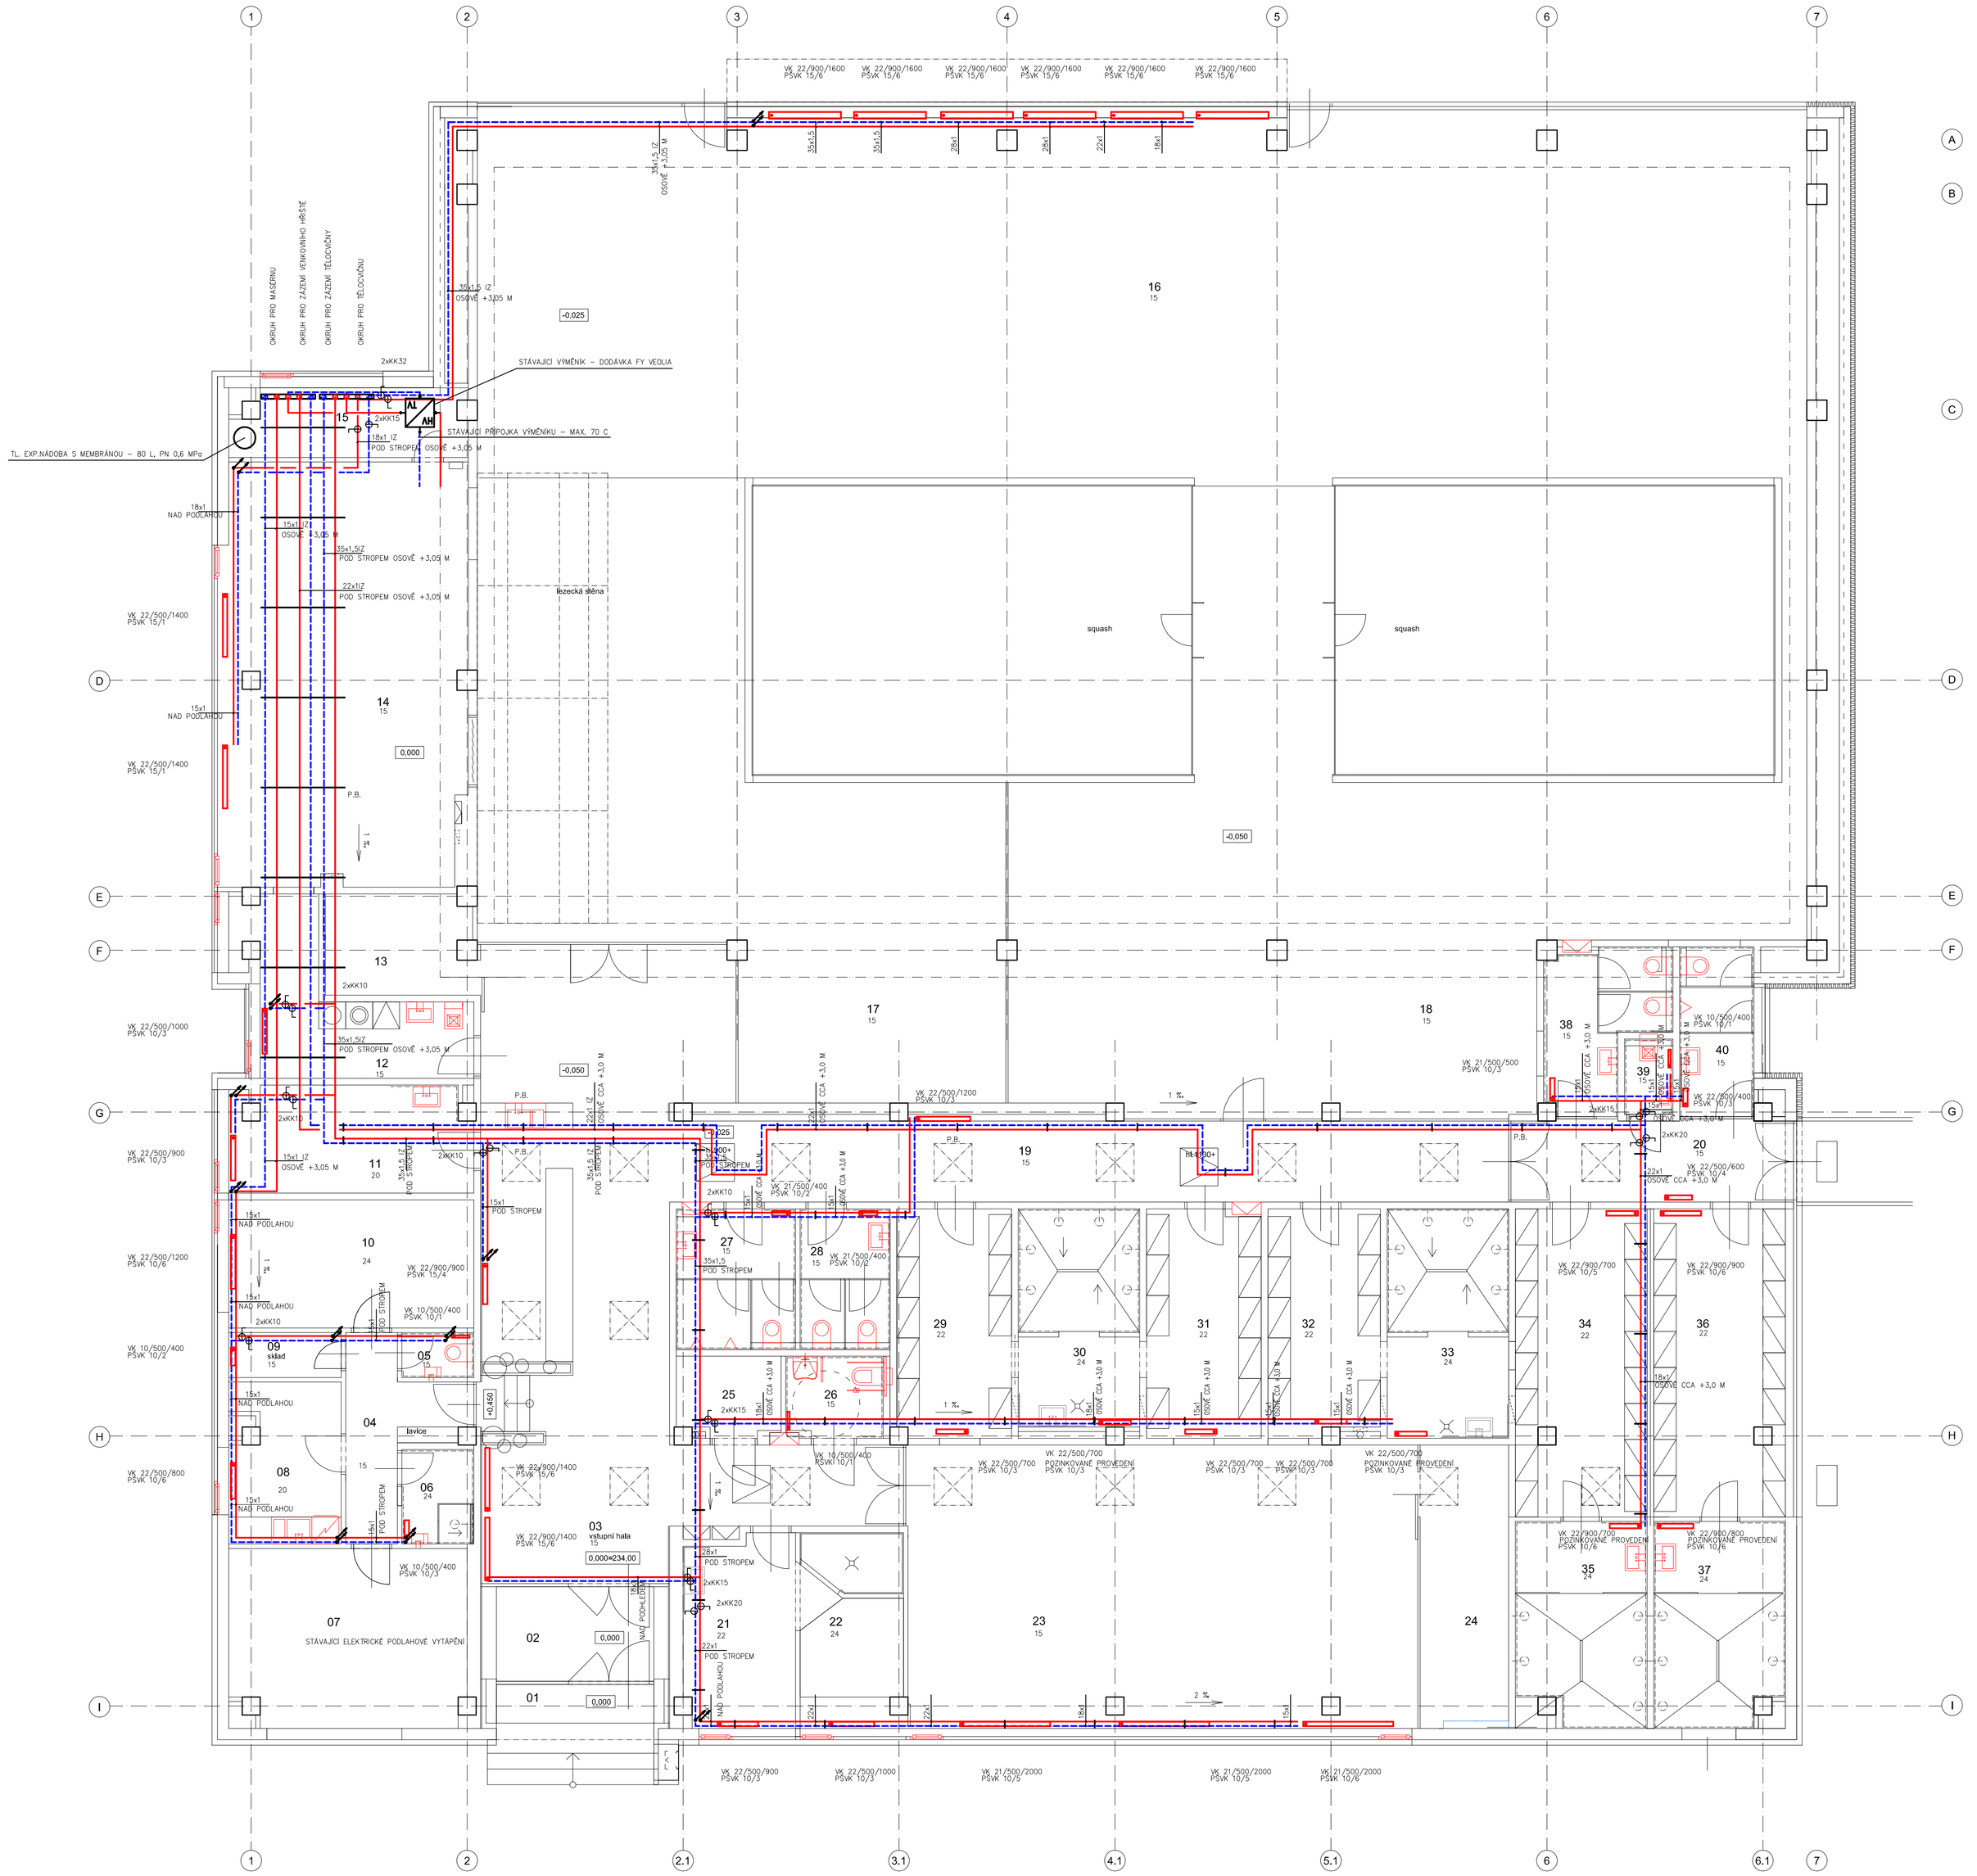

TABULKA MÍSTNOSTÍ

OZN.	NÁZEV MÍSTNOSTI	PLOCHA
01	závětří	5,1
02	zádveří	8,8
03	vstupní hala	64,7
04	chodba	7,7
05	wc	1,6
06	šatna se sprchou	3,4
07	solná jeskyně	20,6
08	šatna	8,5
09	sklad	2,5
10	masérna	15,5
11	kancelář správce	12,2
12	prádelna	12,1
13	sklad nářadí	7,1
14	herna stolní tenis	49,2
15	výměník	7,7
16	tělocvična	538,7
17	boulder	23,4
18	stolní tenis	45,2
19	chodba	33,6
20	zádveří	11,3
21	šatna	10,3
22	sprcha a sauna	9,8
23	malá tělocvična	70,5
24	nářaďovna	12,4
25	kolárna	4,1
26	wc bezbariérové	4,2
27	wc muži (vnitřek)	8,3
28	wc ženy (vnitřek)	6,2
29	šatna muži (vnitřek)	12,9
30	umývárna (vnitřek)	13,1
31	šatna muži (vnitřek)	13,0
32	šatna ženy (vnitřek)	12,4
33	umývárna (vnitřek)	13,8
34	šatna ženy (venek)	20,0
35	umývárna ženy (venek)	12,7
36	šatna muži (venek)	20,0
37	umývárna muži (venek)	12,9
38	wc ženy hřiště (venek)	8,3
39	úklid (venek)	2,1
40	wc muži hřiště (venek)	6,2

LEGENDA:

PŘÍVOD VYTÁPĚNÍ

ZPÁTEČKA VYTÁPĚNÍ

VYVAŽOVACÍ VENTIL

KULOVÝ KOHOUT

VK 21/500/1000 – OTOPNÉ OCELOVÉ DESKOVÉ TĚLESO V PROVEDENÍ VENTILKOMPAKT TYP 21, VÝŠKY 500 MM, DÉLKY 1000 MM
PSVK 10/5 – RADIÁTOROVÝ VENTIL S PŘEDNASTAVENÍM JE SOUČÁSTÍ OTOPNÉHO TĚLESA, STUPEŇ NASTAVENÍ 5
RADIÁTOROVÉ UZAVÍRACÍ ŠROUBENÍ S VYPOUŠTĚNÍM PRO TĚLESA VK DN 10
P.B.– PEVNÝ BOD

POZNÁMKA:

ROZVODY BUDOU VEDENY VOLNĚ PŘED ZDIVEM NEBO POD STROPEM
ROZVODY VEDENÉ POD STROPEM BUDOU ULOŽENÉ NA OBJÍMKÁCH , KTERÉ BUDOU ZAVĚŠENY DO STŘEŠNÍ KONSTRUKCE
VZDÁLENOST ULOŽENÍ BUDE DLE DIMENZE POTRUBÍ
ROZVODY VEDENÉ NAD PODLAHOU BUDOU ULOŽENÉ NA OBJÍMKÁCH , KTERÉ BUDOU KOTVENY DO OBVODOVÉHO PLÁŠTĚ
VZDÁLENOST ULOŽENÍ BUDE DLE DIMENZE POTRUBÍ

– 15

STUDIO-D Opava s.r.o.
Kmovská 75e, 746 01 Opava
IČ 268 33 115
Zodpovědný projektant Ing. arch. Lubomír Dehner
Vypracoval Ing. Jiří Krajcar
www.studio-d.cz

Rekonstrukce objektu

Charvátská 10, Ostrava-Výškovice

Půdorys 1NP

Stavebník	SMO MO Ostrava-Jih
Místo stavby	Ostrava-Jih
Datum	červen 2016
Zakázka č.	1327-2016
Formát	840x594
Stupeň	DPS
Měřítko	**1:75**
Výkres	**D.1.4.VS-02**

STUDIO