

**STUDIO-D Opava s.r.o.**

Krmovská 75e, 746 01 Opava

IČ 268 33 115

Zodpovědný projektant Ing. arch. Lubomír Dehner

Vypracoval Ing. Josef Nezval, Ph.D., NEZproject

[www.studio-d.cz](http://www.studio-d.cz)

**REKONSTRUKCE OBJEKTU**

Charvátská 10, Ostrava-Výškovice

ROZVADĚČ RMS1

Stavebník SMO MO Ostrava-Jih

Místo stavby

Datum

Zakázka č.

Formát

Stupeň

Ostrava-Jih

červen 2016

1327-2016

1xA4

DPS

Měřítko


-


Výkres


08







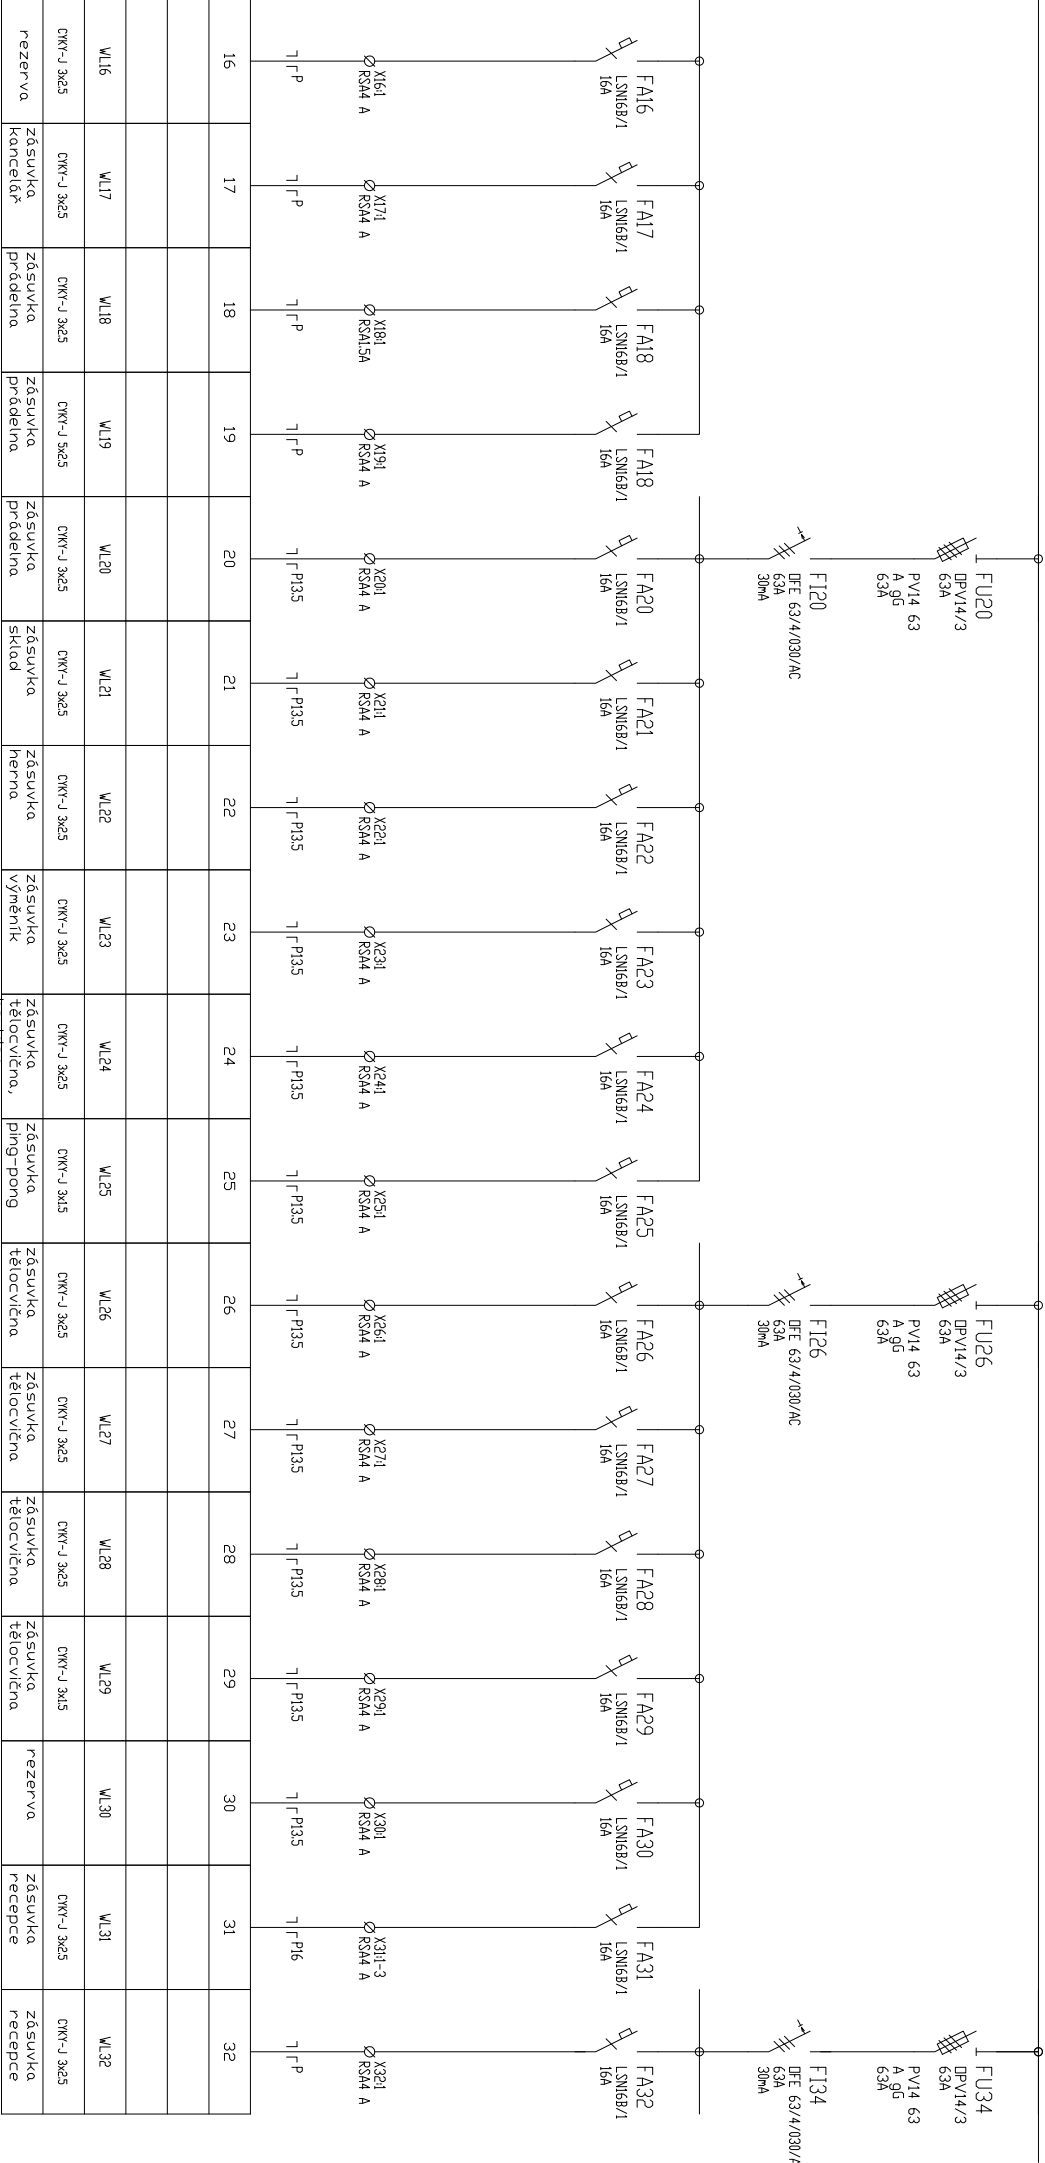

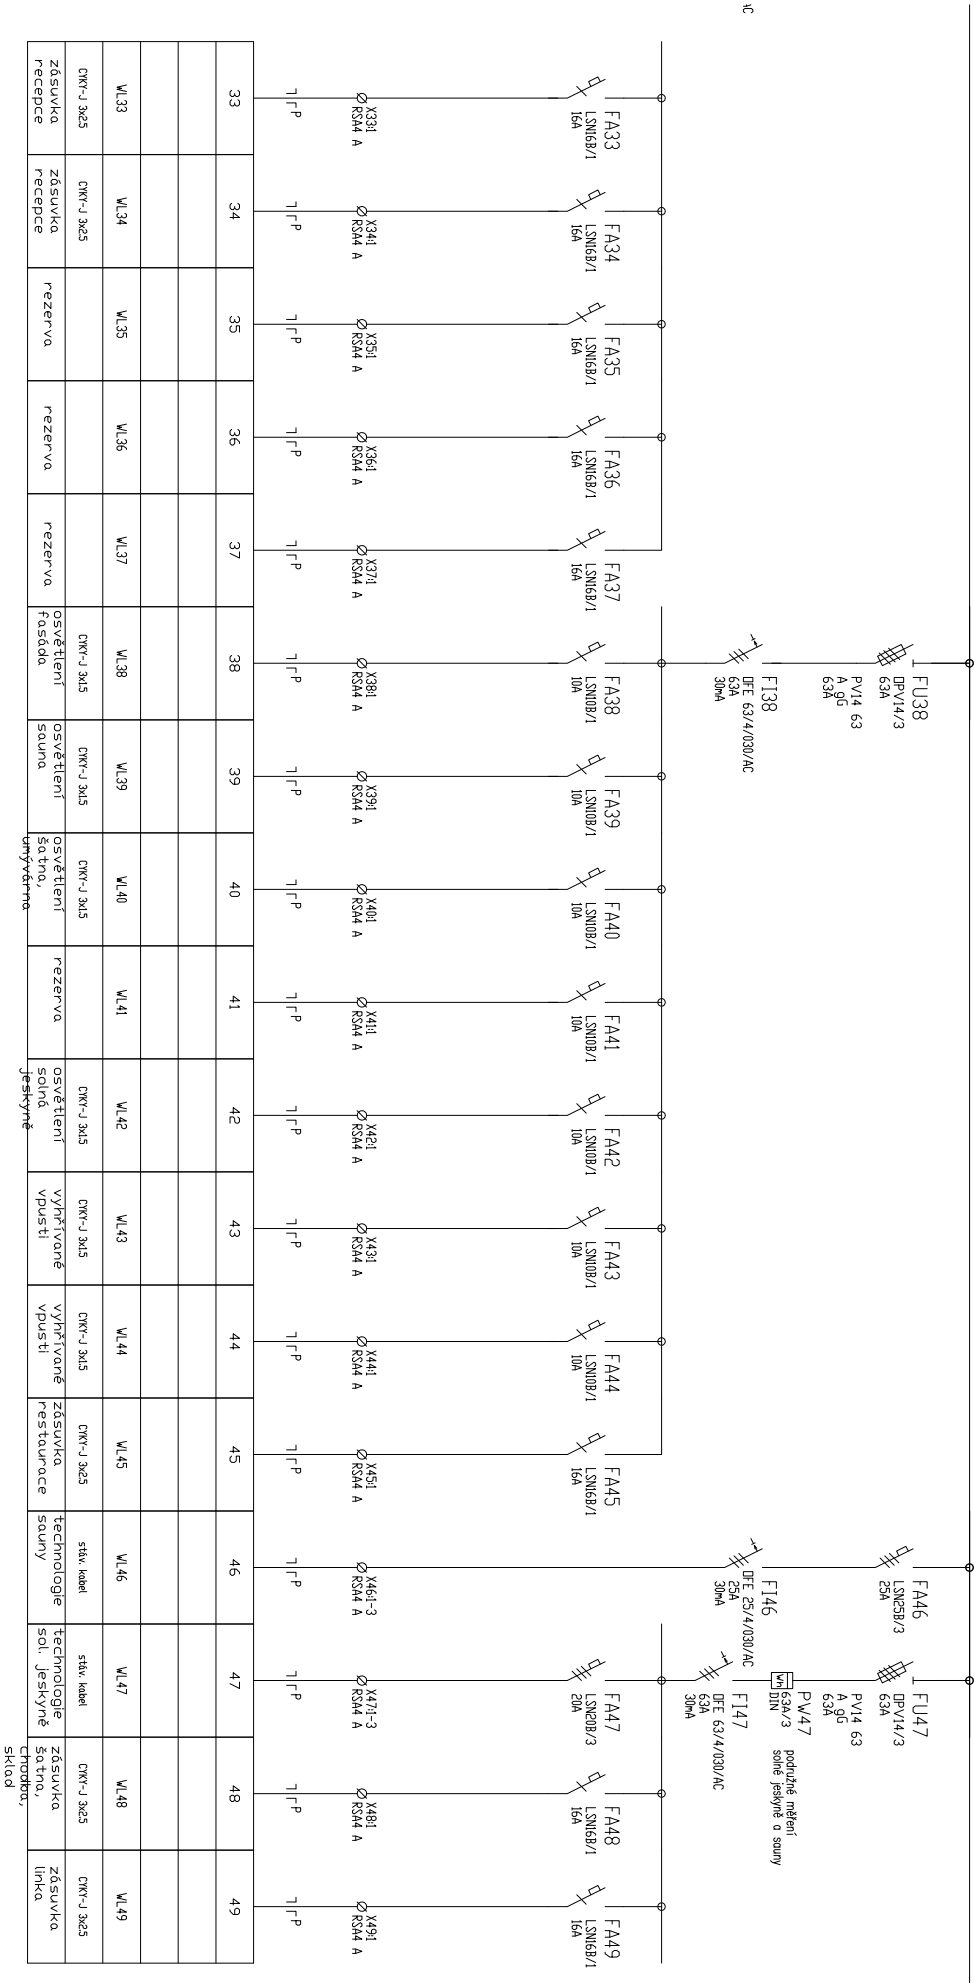

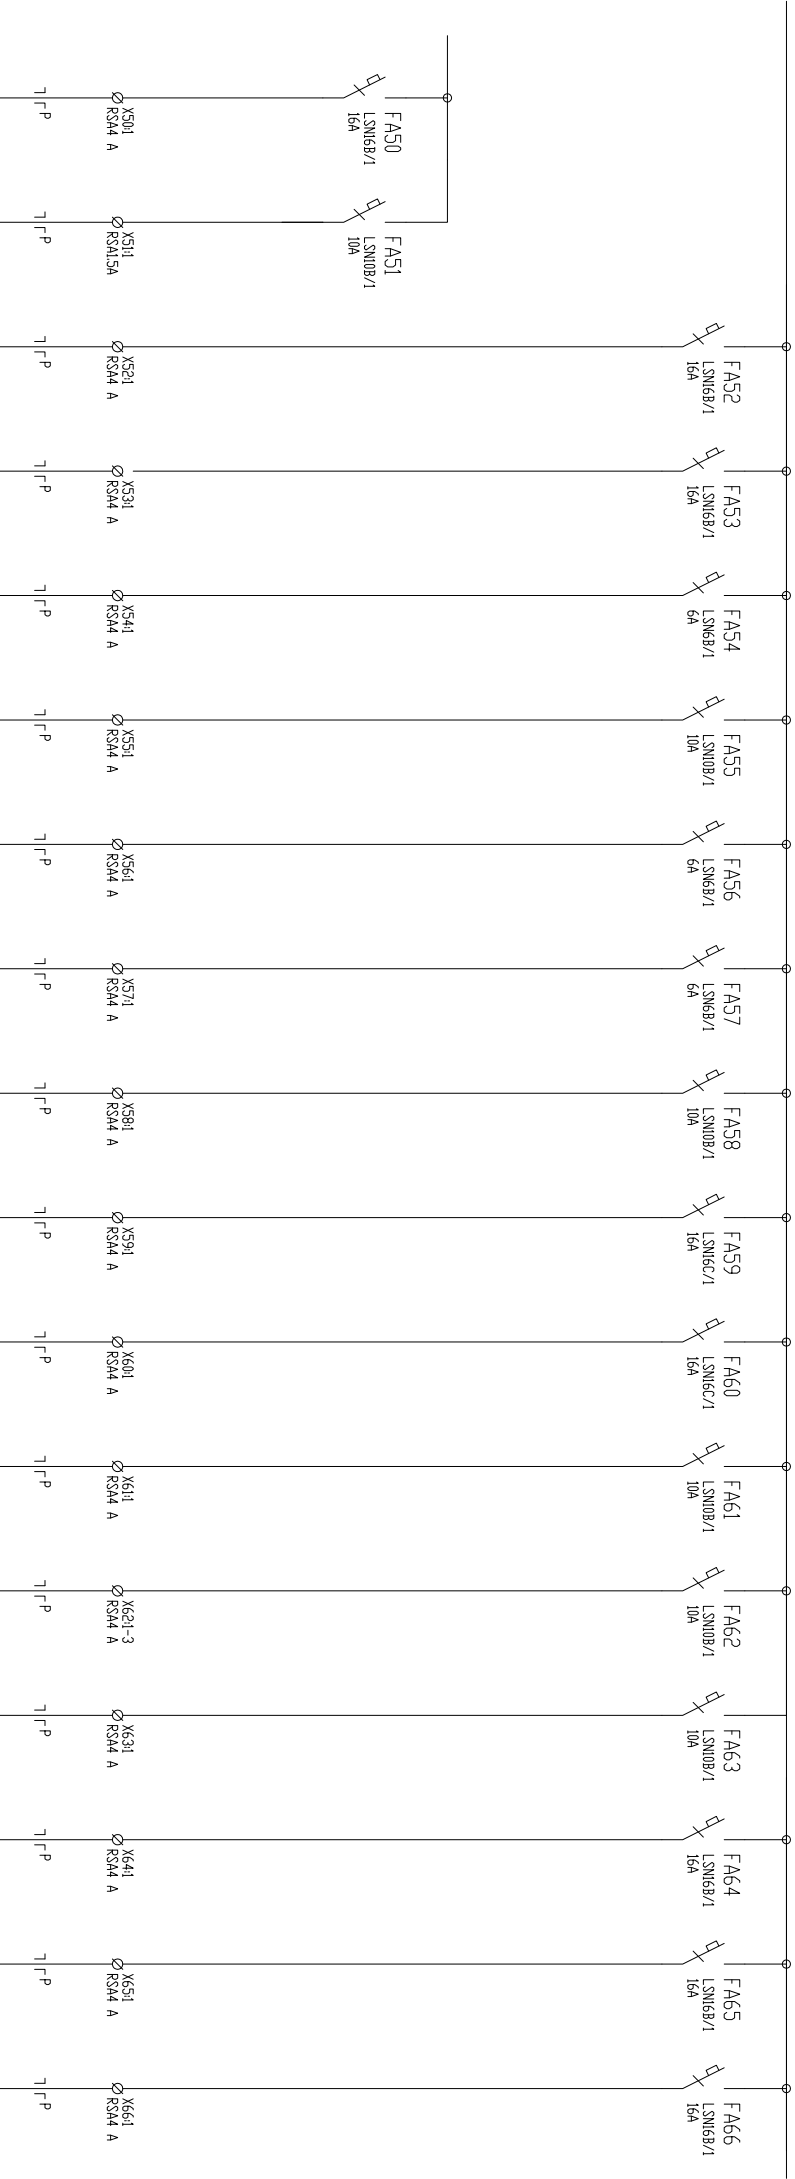

50	51	52	53	54	55	56	57	58	59	60	61	62	63	64	65	66
WL50	WL51	WL52	WL53	WL54	WL55	WL56	WL57	WL58	WL59	WL60	WL61	WL62	WL63	WL64	WL65	WL66
CKV-J 3x25	CKV-J 3x15	CKV-J 3x25	CKV-J 3x25	CKV-J 3x15	CKV-J 3x25	CKV-J 3x15	CKV-J 3x15	CKV-J 3x25	CKV-J 3x25	CKV-J 3x25	CKV-J 3x15	CKV-J 3x15	CKV-J 3x15	CKV-J 3x15	CKV-J 3x15	CKV-J 3x15
Zásuvka masáže	osvětlení masér, zázemí	RACK IT dočtový rozv.	ústř. ozvučení recepcce	ústředna EZS	hodyný jed. čas	elektrický vrátky	elektrický vrátky	hodyný jed. čas	klimatizace tělocvična	klimatizace tělocvična	osvětlení malá tělocvična	osvětlení malá tělocvična	osvětlení malá tělocvična LED páska	osvětlení WC	rezerva	osvětlení šatna, přídelna

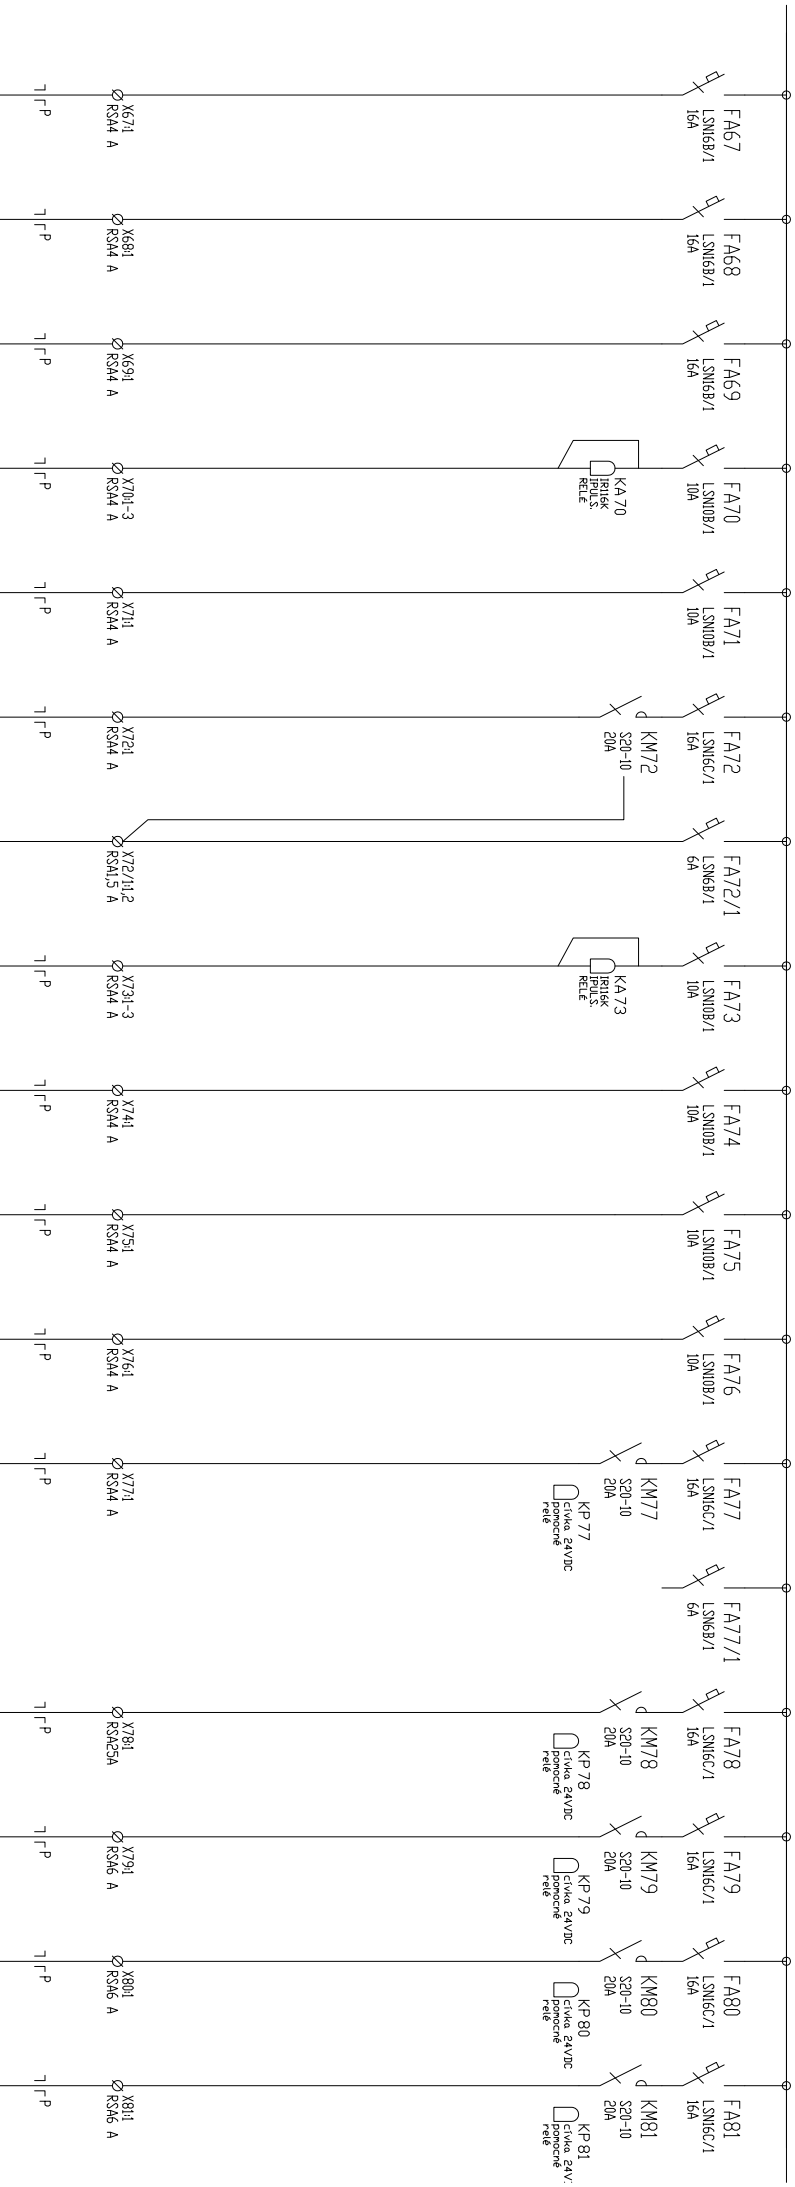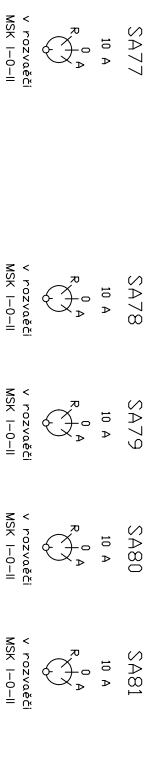

67	68	69	70	71	72	72/1	73	74	75	76	77		78	79	80	81
WL67	WL68	WL69	WL70	WL71	WL72	WL	WL73	WL74	WL75	WL76	WL77		WL78	WL79	WL80	WL81
CKM-J 3x45	CKM-J 3x45	CKM-J 3x45	2CKM-J 3x45	CKM-J 3x45	CKM-J 3x45	CKM-J 3x45	CKM-J 3x45	rezerva	CKM-J 3x45	CKM-J 3x45	CKM-J 3x45		CKM-J 3x45	CKM-J 3x45	CKM-J 3x45	CKM-J 3x45
osvětlení herna	osvětlení výmeník	osvětlení recepcie	osvětlení chodba	osvětlení strojovny	LED pásek chodba	omlodač recepcie	osvětlení chodba	rezerva	signalizace WC postizení	ventilátor šatny	osvětlení télodvčna		osvětlení télodvčna	osvětlení télodvčna	osvětlení télodvčna	osvětlení télodvčna



okruh č.1

okruh č.2

okruh č.3

okruh č.4

okruh č.5

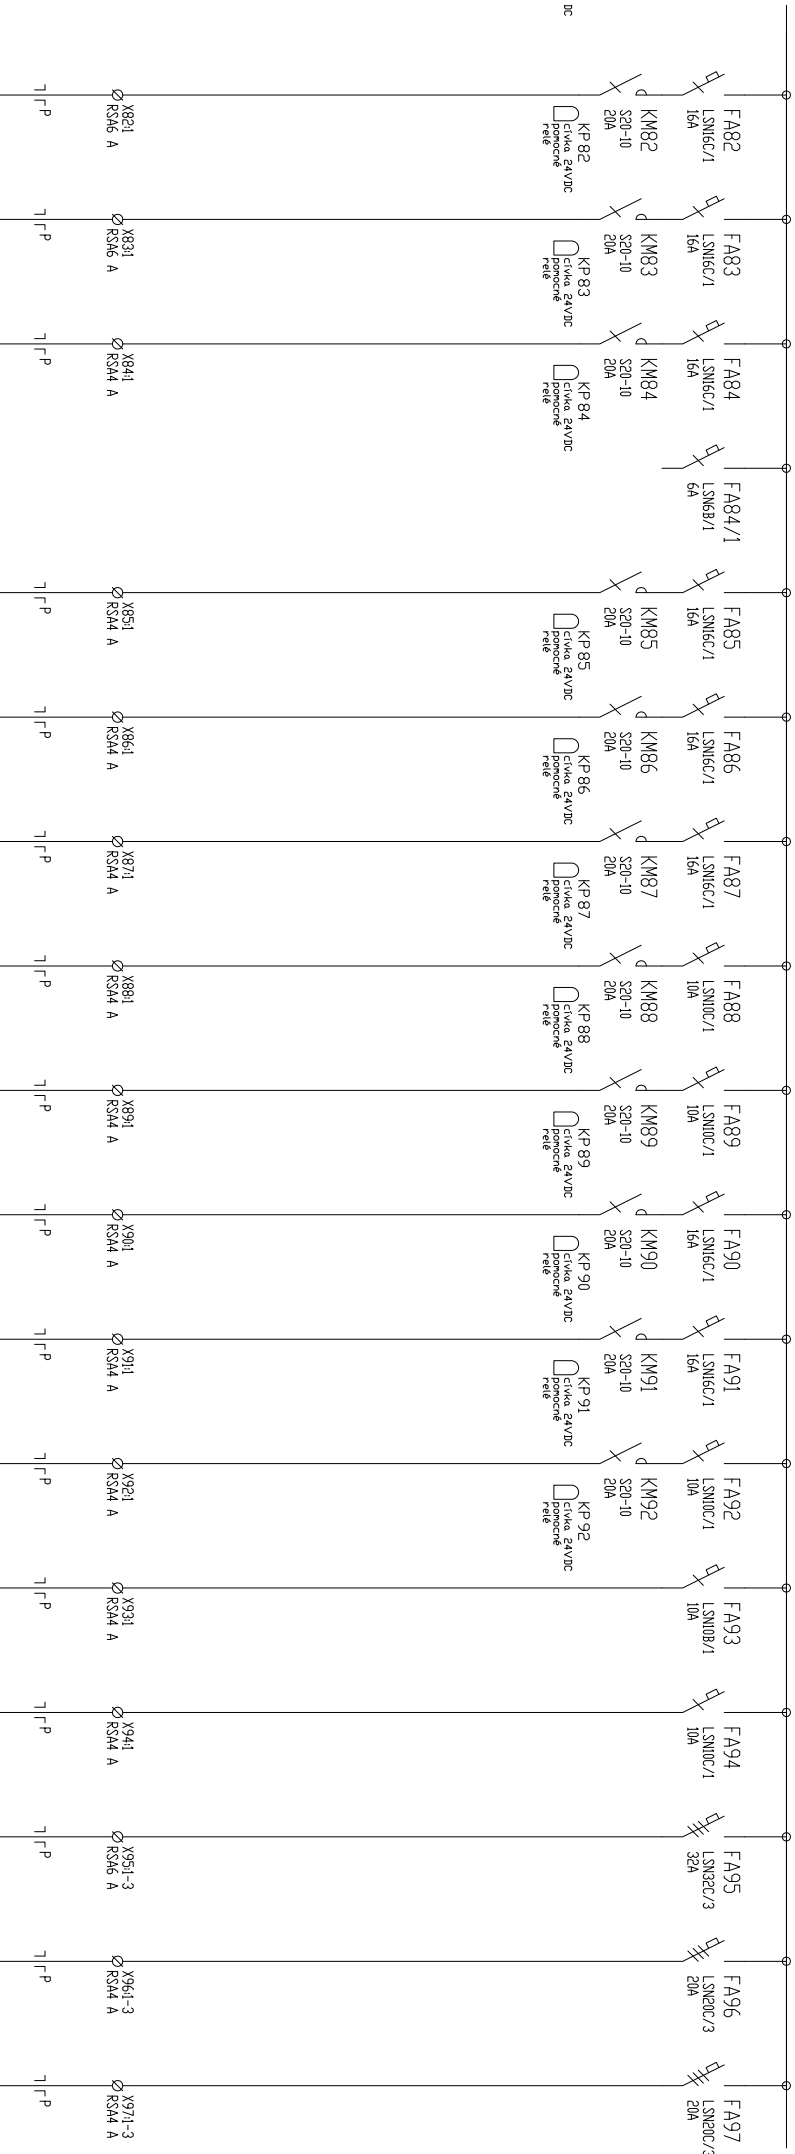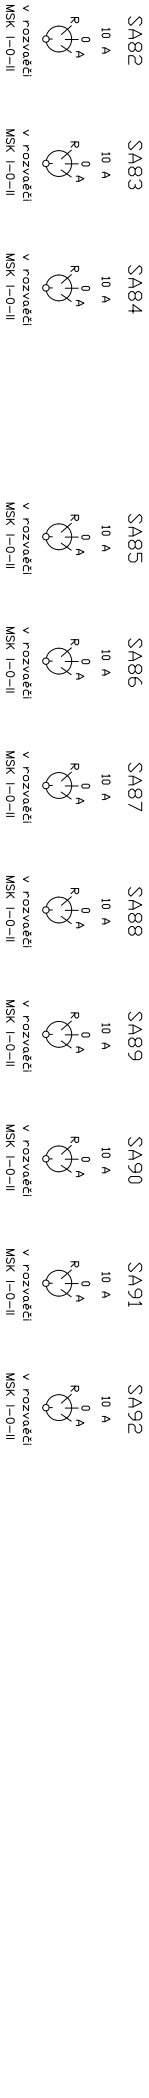

82			
WL82	WL83	WL84	
CKY-J 3x25	CKY-J 3x25	CKY-J 3x25	
osvětlení tělavicího	osvětlení tělavicího	osvětlení bodmítn	

okruh č.6      okruh č.7      okruh č.8

85	86	87	88	89	90	91	92	93	94	95	96	97
WL85	WL86	WL87	WL88	WL89	WL90	WL91	WL92	WL93	WL94	WL95	WL96	WL97
CKY-J 3x25	CKY-J 3x25	CKY-J 3x25	CKY-J 3x15	CKY-J 3x15	CKY-J 3x25	CKY-J 3x25	CKY-J 3x15	CKY-J 3x15	CKY-J 3x15	CKY-J 5x6	CKY-J 5x4	CKY-J 5x4
osvětlení bodmítn	osvětlení tělavicího	osvětlení tělavicího	osvětlení boudr	osvětlení ping-pong	osvětlení squash	osvětlení squash	osvětlení stěno	nouzové vložky LED světla	LED pássek recepce	klimatizace střecha	klimatizace střecha	klimatizace střecha

okruh č.9      okruh č.10      okruh č.11      okruh č.12      okruh č.13      okruh č.14      okruh č.15      okruh č.16


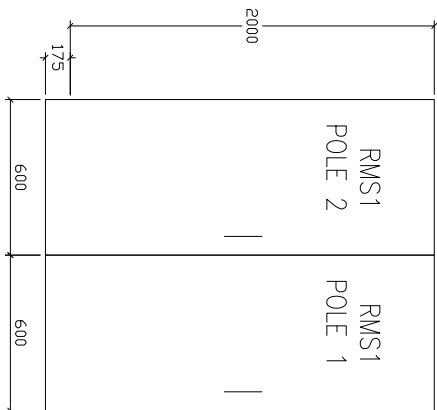








SCHÉMA OVLÁDÁNÍ OSVĚTLENÍ  
PLATÍ PRO VÝVODY č.:77-92

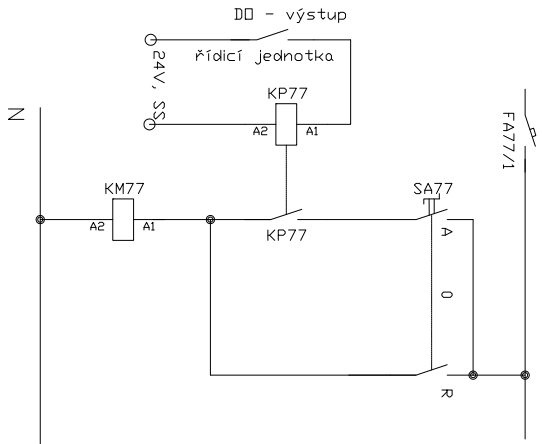

ROZVADEČ: OCELOPLECHOVÝ ROZVADEČ SAMOSTATNĚ STOJÍCÍ

ROZMĚRY ROZVADEČE: 2xv2000xš600xh300

KRITÍ: min. IP40/20

SOUSTAVA: 3 + N + PE, 50Hz, 400/230V AC, TN-C-S

VÝVODY: VRACHEM

PŘED OCHRANOU PŘED DOTYKEM NEŽIVÝCH ČÁSTÍ

OCHRANA PŘED DOTYKEM NEŽIVÝCH ČÁSTÍ

ZAKLADNÍ: SAMOČINNÝM ODPOJENÍM OD ZDROJE

ZVÝŠENÁ: SAMOČINNÝM ODPOJENÍM OD ZDROJE

A DOPLNJÍCÍM POSPOJOVÁNÍM

ROZMÍSTĚNÍ PŘÍSTROJŮ DLE ZVÝKLOSTI VÝROBCE ROZVADEČŮ

PŘÍSTROJE ROZMÍSTIT TAK, ABY V ROZVADEČI ZŮSTALA ZACHOVÁNA PROSTOROVÁ REZERVA

20% PRO DALŠÍ PŘÍSTROJE

NÁPLŇ ROZVADEČE: OD FIREM OEZ, SCHrack, HAGER, PŘÍPADNĚ OD JINÉHO VÝROBCE

PŘI ZACHOVÁNÍ TECHNICKÝCH PARAMETRŮ

ČÍSLOVANÍ SVOREK ÚPRAVY VÝROBCE ROZVADEČŮ DLE SKUTEČNÉHO PROVEDENÍ

PŘÍPADNĚ REZERVNÍ VÝVODY BUDOU UCPÁNY POMOCÍ UCPÁVEK

MAX. PROUD NA SBĚRNICI 125A

OVLÁDÁNÍ HL. JISTIČŮ

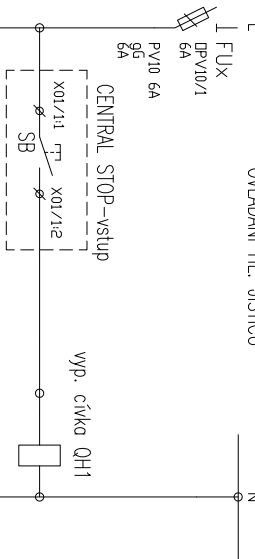


SCHÉMA OVLÁDÁNÍ OSVĚTLENÍ  
PLATÍ PRO VÝVODY č.: 103

