SCHÉMA SK

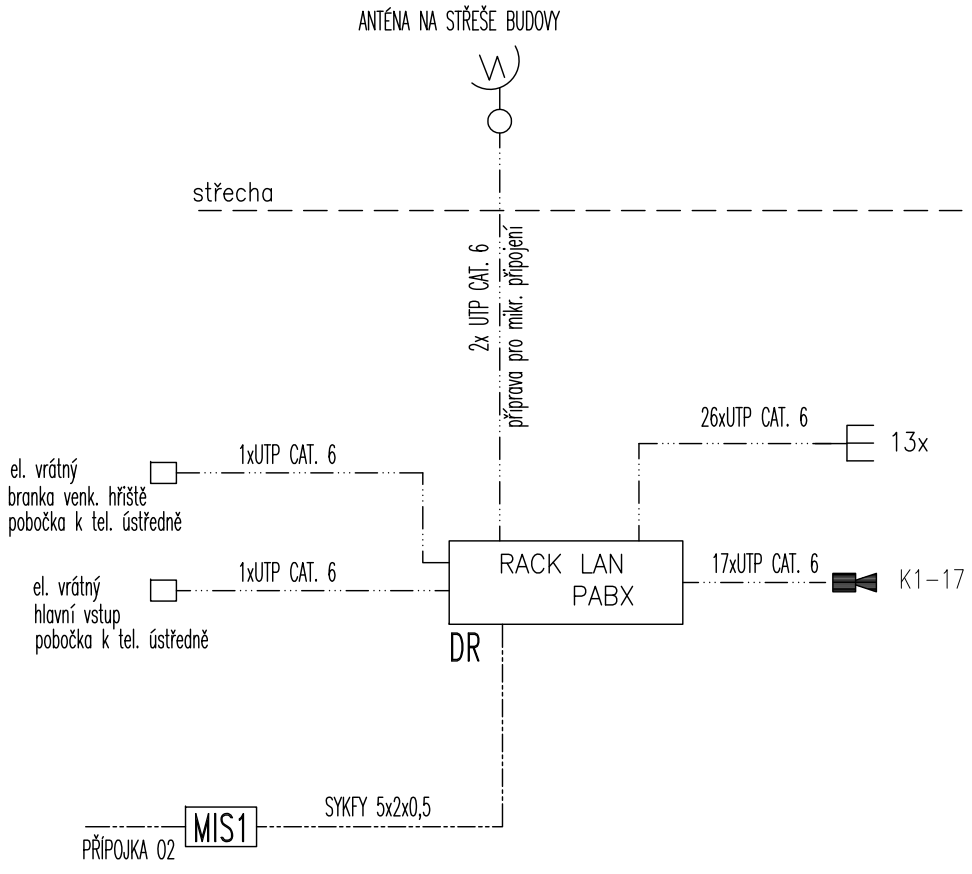

SCHÉMA STA

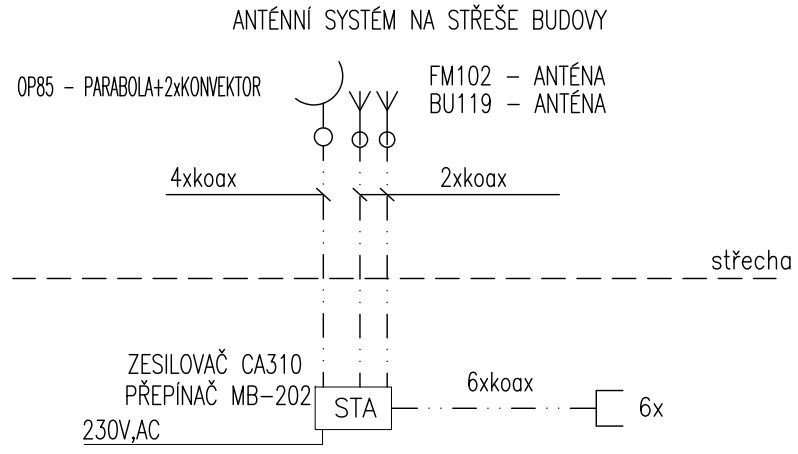

SCHÉMA ZAPOJENÍ - SIGNALIZAČNÍ ZAŘÍZENÍ NA WC PRO POSTIŽENÉ

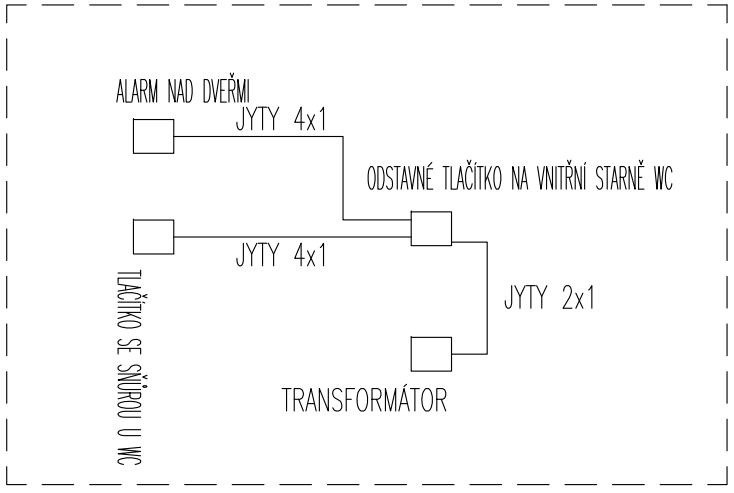

SCHÉMA JEDNOTNÉHO ČASU

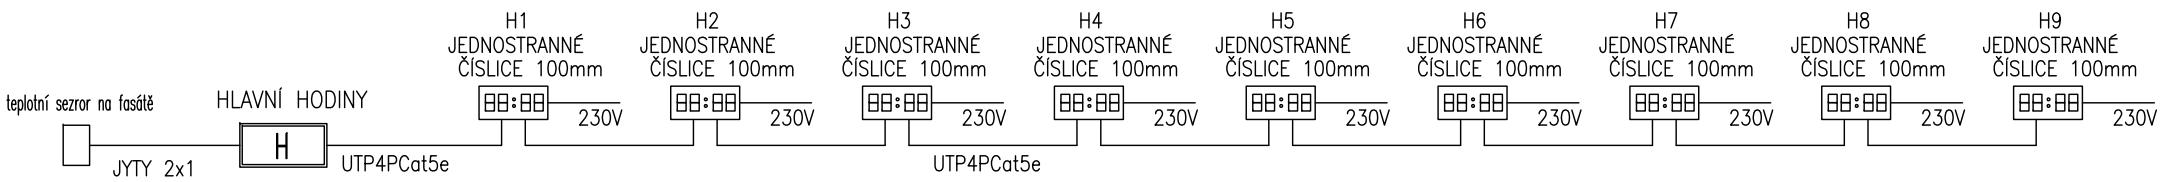

SCHÉMA EZS

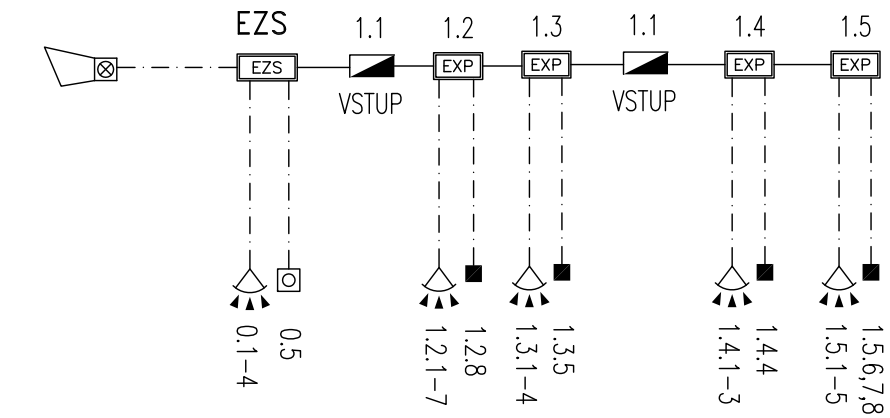

ROZVOD EZS - SYKFY 2x2x0,5

LINKA EZS - UTP KABEL UTP CAT. 5e + JYTY 2x1

STUDIO-D Opava s.r.o.
Krnovská 75e, 746 01 Opava
IČ 268 33 115
Zodpovědný projektant Ing. arch. Lubomír Dehner
Vypracoval Ing. Josef Nezval, Ph.D., NEZproject
www.studio-d.cz

REKONSTRUKCE OBJEKTU

Charvátská 10, Ostrava-Výškovice

SCHÉMA SLABOPROUDŮ

Stavebník	SMO MO Ostrava-Jih
Místo stavby	Ostrava-Jih
Datum	červen 2016
Zakázka č.	1327-2016
Formát	2xA4
Stupeň	DPS
Měřítko	-
Výkres	**04**

STUDIO