



STUDIO-D Opava s.r.o.
Košárek Petr, Petr
Krnovská 75E
746 01 Opava

Váš dopis značky
0000171404

/ ze dne
22.03.2016

Naše značka
24550/Lie/010416-2

Vyřizuje / tel.
Liebzeit /
596 904 624
724 616 023
edgar.liebzeit@veolia.com

V Ostravě dne
01.04.2016

**„Revitalizace sportovního areálu, Charvátská 10, Ostrava-Výškovice” - vyjádření k dotčení
tepečných sítí ve správě Veolia Energie ČR, a.s.**

Dle vámi předložené situace s vyznačeným zájmovým územím dojde k dotčení podzemních v ŽB kanálu uložených sekundárních rozvodů tepla. Průběh našich sítí vám zasíláme v příloze na situaci 1:500. Při osazování nových stavebních prvků požadujeme respektovat zákonné ochranné pásmo tepelného zařízení, t.j. zajistit odstup min. 2,5 m od jeho vnější hrany. Křížení inženýrskými sítěmi pak požadujeme vést kolmo mimo tělesa tepelných kompenzátorů, šachtic a nahlížecích otvorů s tím, že např. kabely je nutné uložit do betonové chráničky s přesahem 1 m na každou stranu od vnější hrany našeho tepelného kanálu, alternativně lze použít kabelovou chráničku KORUHARD.

Žádáme o předložení projektové dokumentace s doplněním našich sítí ke schválení a to vedoucímu sektoru Ostrava-Poruba, Jižní město - Ing. Masnému (e-mail radim.masny@veolia.com, mobil 606 782 032). K tomu si můžete vyžádat podklady u Ing. Liebzeita – tel. 596 904 624, mobil 724 616 023.

Obecné podmínky:

Stavebník zajistí ochranu teplotenského zařízení v rozsahu daném zákonem č. 458/2000 Sb. v platném znění, ČSN 736005 a v souladu s ostatními platnými předpisy a je povinen učinit veškerá opatření, aby během stavební činnosti nedošlo k poškození teplotenského zařízení. V této souvislosti odpovídá jak za škody způsobené na zařízení teplotenské společnosti, tak za škody vzniklé na zdraví a majetku třetím osobám. Ochranu bezporuchového provozu teplotenského zařízení během stavby a po jejím dokončení je povinen zajistit splněním následujících podmínek:

1. Písemně nebo telefonicky uvědomit Závod Distribuce a služby, resp. příslušnou služebnu provozu o zahájení zemních prací nejméně 7 dnů předem.

2. Před zahájením zemních prací zabezpečit vytýčení přesné polohy teplotenského zařízení zodpovědným pracovníkem závodu Závod Distribuce a služby, t.j. pracovníkem příslušného provozu, viz. níže. Prokazatelně s vytýčením seznámit pracovníky, kteří budou práce v blízkosti teplotenského zařízení provádět.

Veolia Energie ČR, a.s.

Sídlo: 28. října 3337/7, Moravská Ostrava, 702 00 Ostrava
Společnost zapsána v obchodním rejstříku vedeném Krajským
soudem v Ostravě pod sp. zn. B 318.
IČO: 451 93 410, DIČ: CZ45193410
Tel.: + 420 596 609 111, Zákaznická linka: 800 800 860

www.veolia.cz, www.veoliaenergie.cz

Kontaktní adresa:

Veolia Energie ČR, a.s.
Region Severní Morava
Elektrárnská 5562/17, 709 74 Ostrava - Třebovice
Tel.: + 420 596 904 111, fax: + 420 596 904 693



3. Zemní práce do vzdálenosti 2,5 m na každou stranu od svislé roviny vedené po obou stranách teplotárenského zařízení budou prováděny ručně se zvýšenou opatrností, tedy bez použití mechanizačních prostředků.

4. Na vytýčenou trasu teplotárenského zařízení a v jeho ochranném pásmu nebude uskladňován žádný stavební materiál či zemina. Nebude v něm prováděna žádná činnost, která by ohrožovala bezpečný a spolehlivý provoz teplotárenského zařízení včetně přístupu k zařízení Veolia Energie ČR, a.s.

5. Neprodleně ohlásit každé poškození teplotárenského zařízení na Zákaznickou linku tel. č. 800 800 860.

V místech, kde dojde k souběhu nebo křížení s teplotárenským zařízením požadujeme před záhozem převzetí zástupcem provozu se zápisem do stavebního deníku. Síť vám v terénu vytýčí - provoz Ostrava-Jižní město I, II (oblast Jižní Město, Šídlovec – primární i sekundární síť Bc. Rostislav Glac e-mail rostislav.glac@veolia.com, mobil 602 535 635).


Nebudou-li dodrženy podmínky obsažené v tomto vyjádření, bude stavební činnost a úpravy terénu prováděné v ochranném pásmu teplotárenského zařízení považována podle § 87 odst. 4 zákona č. 458/2000 Sb. jako činnost bez našeho předchozího písemného souhlasu. Informace o teplotárenském zařízení smí být použity pouze pro uvedený účel, nesmí být poskytnuty třetí osobě ani dále jakýmkoliv způsobem šířeny nebo využívány.

Platnost vyjádření je 1 rok.

Zůstáváme s pozdravem


Veolia Energie ČR, a.s.
Region Severní Morava
Závod Distribuce a služby
Ostrava




.....
Ing. Libor Valový
Náměstek Distribuce a služeb

Příloha: č.1 - situace 1:500.



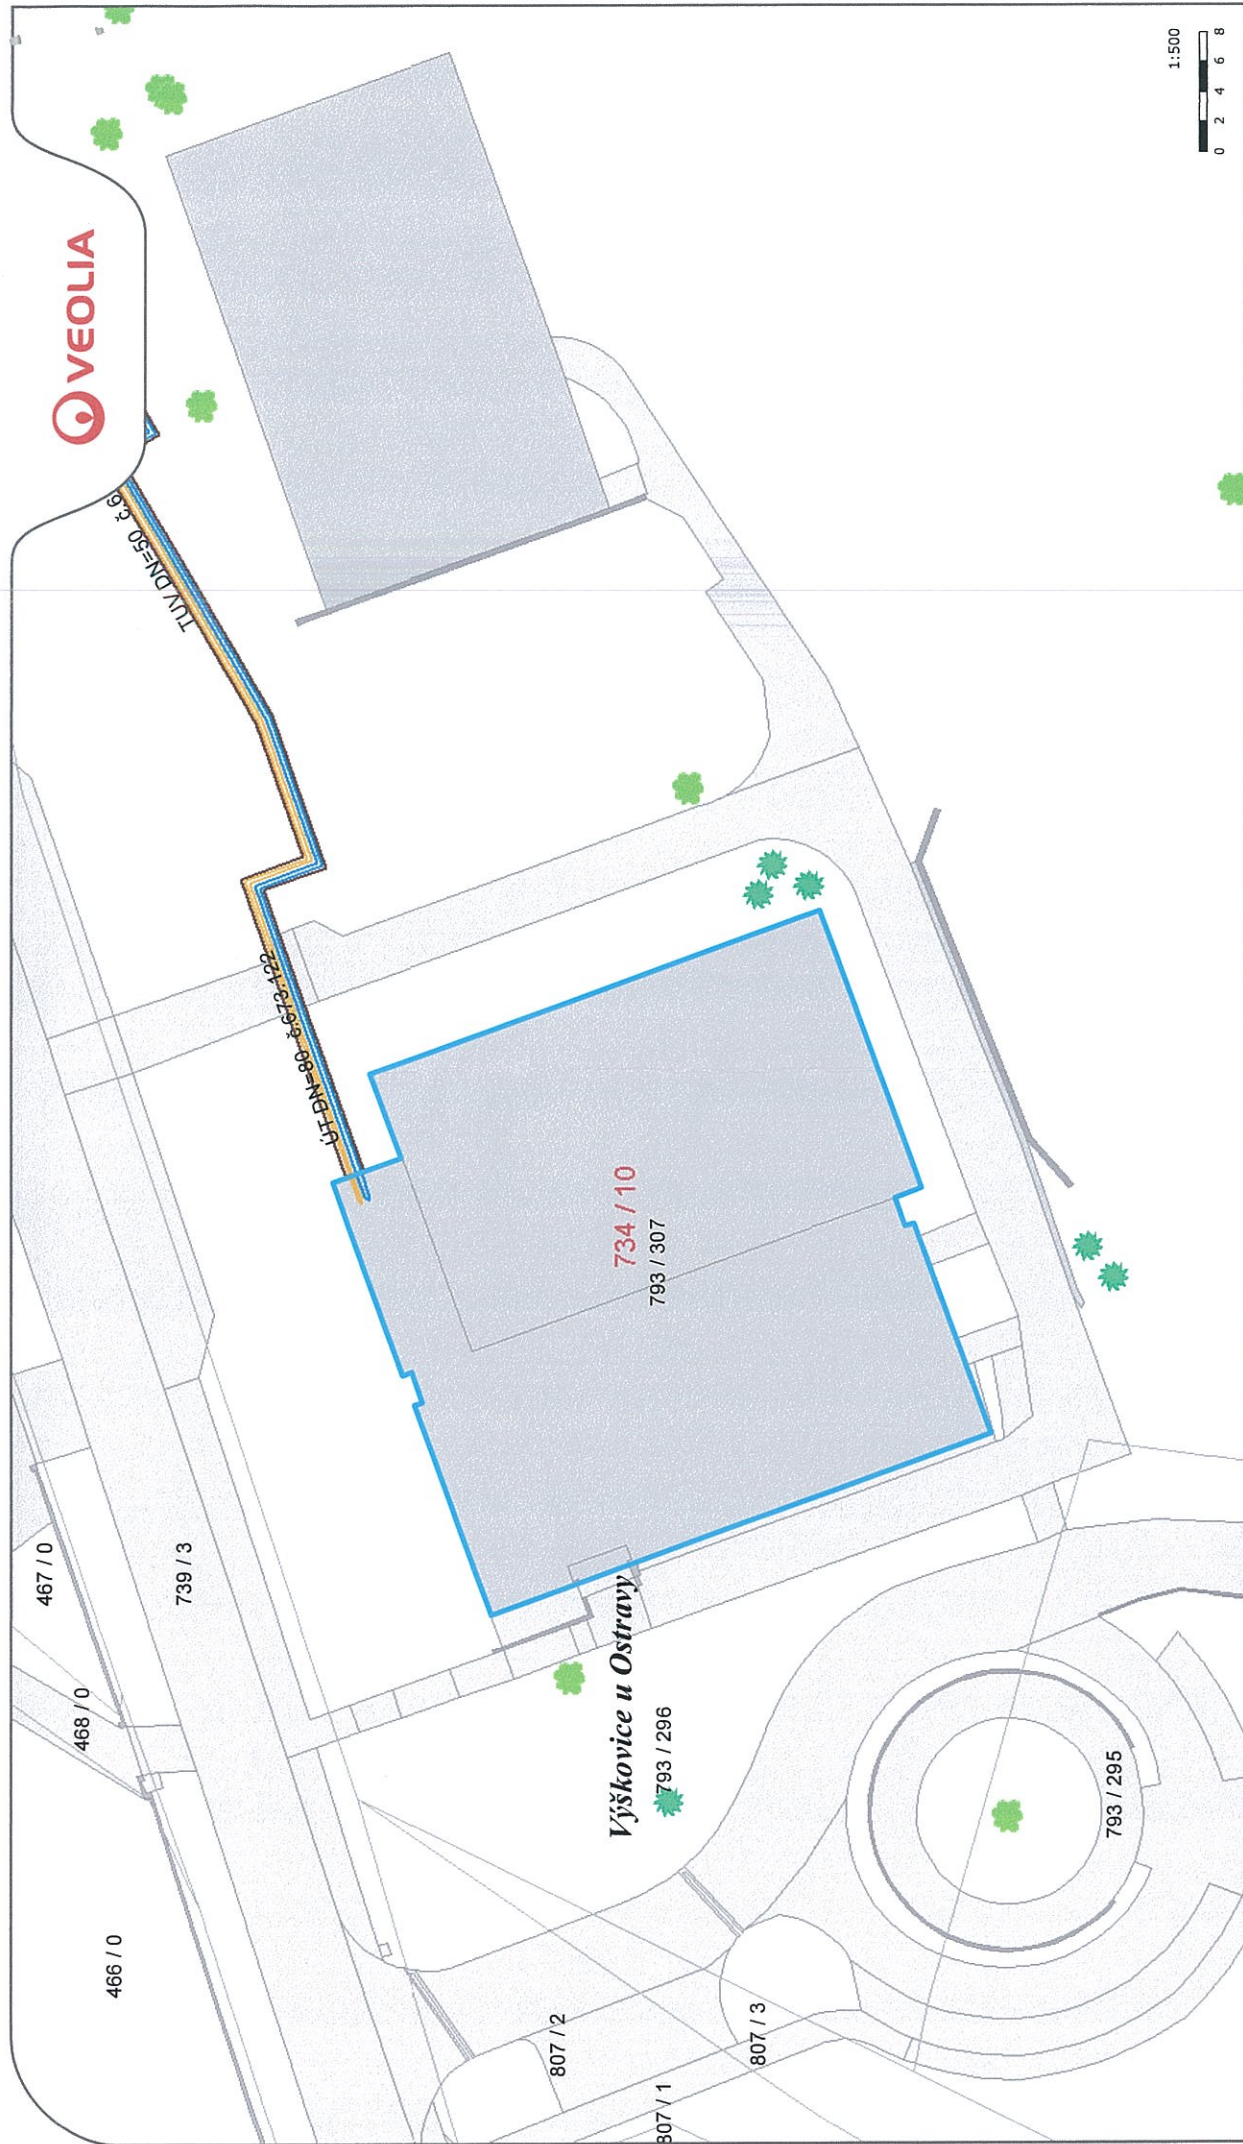

Příloha č. 1

Datum: 01. 4. 2016

Vyřizuje: *LIBERT*

Razítko a podpis:

Libert

Veolia Energie ČR, a.s.
Region Severní Morava
Závod Distribuce a služby
Ostrava

VEOLIA⁵