



2-2

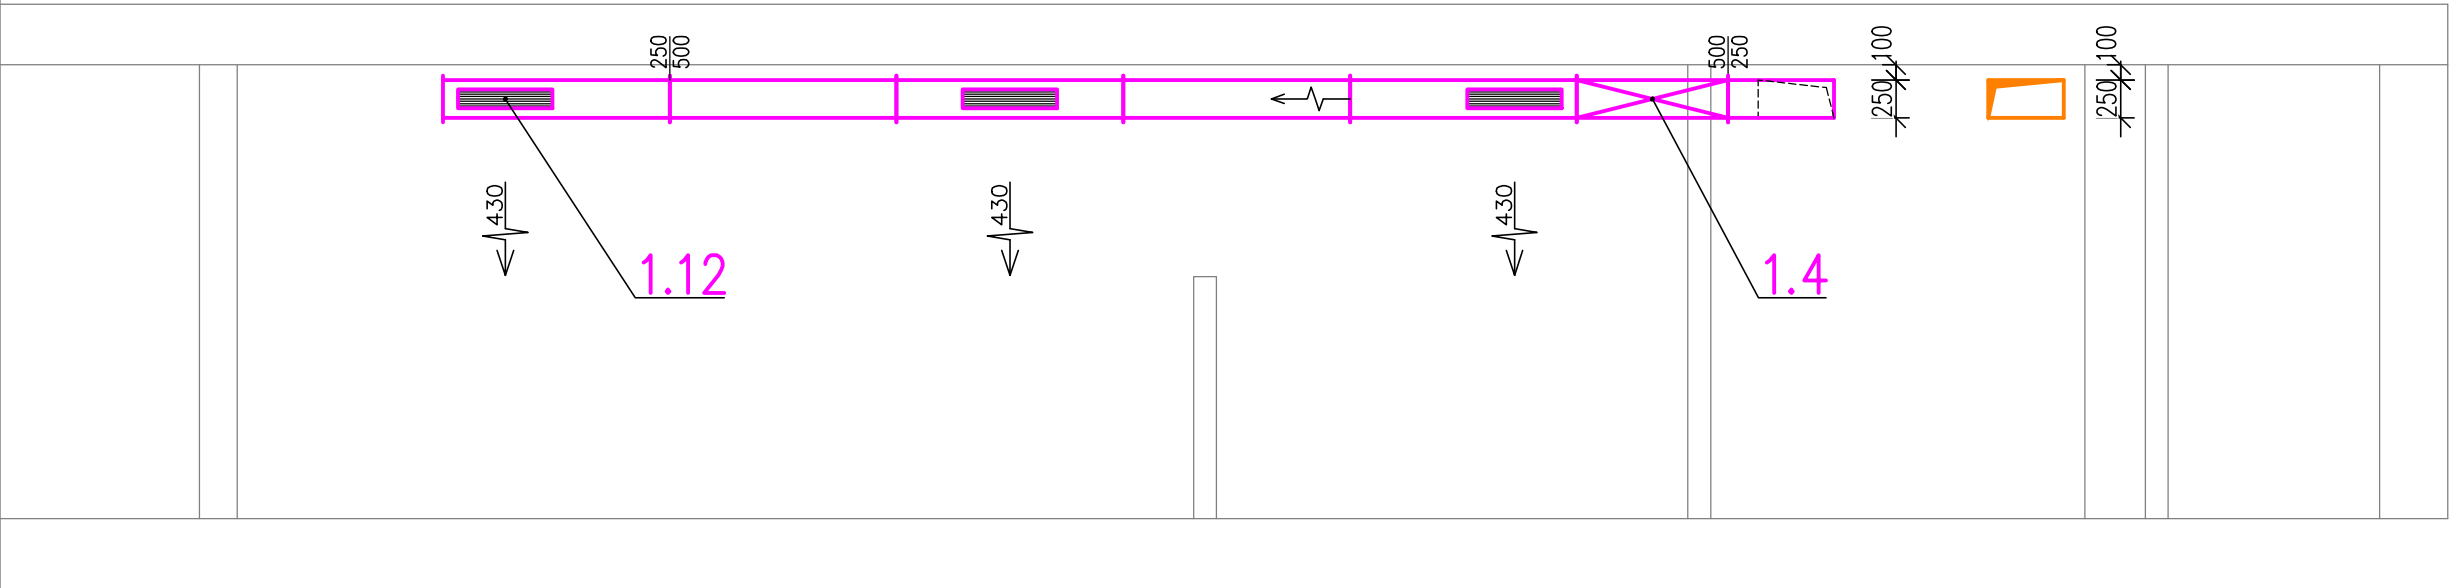

1-1

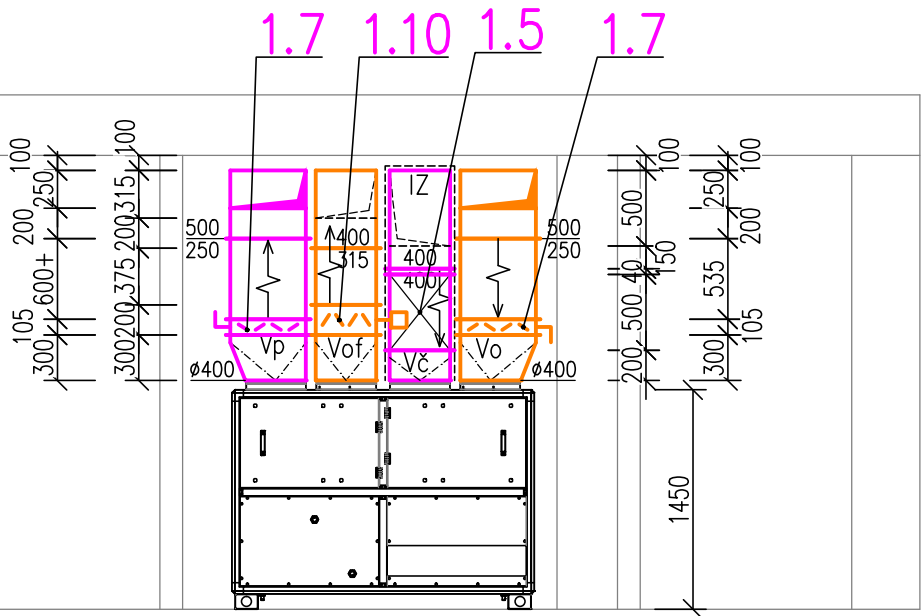

D.1.4.2.VZDUCHOTECHNIKA

ČÍSLO KOPIE	1	2	3	4	5	6	7	8	9	10	11	12	13	14	15	16	17	18
-------------	---	---	---	---	---	---	---	---	---	----	----	----	----	----	----	----	----	----

ZODP. PROJEKTANT		VYPRACOVAL			
Ing. Jiří Kubanek		Ing. Renáta Kubanková			
		<i>Kubanková</i>			
MÍSTO STAVBY	Za školou 1, Ostrava–Zábřeh			FORMÁT	A3
INVESTOR	Úřad městského obvodu Ostrava–Jih				
AKCE:  MŠ ZA ŠKOLOU 1  REKONSTRUKCE VZT KUCHYNĚ					
NÁZEV VÝKRESU:  ŘEZ 1,2				MĚŘÍTKO:	ČÍSLO VÝKRESU:
				1: 50	D.1.4.2.B.04