



PŪDORYS 2.NP.

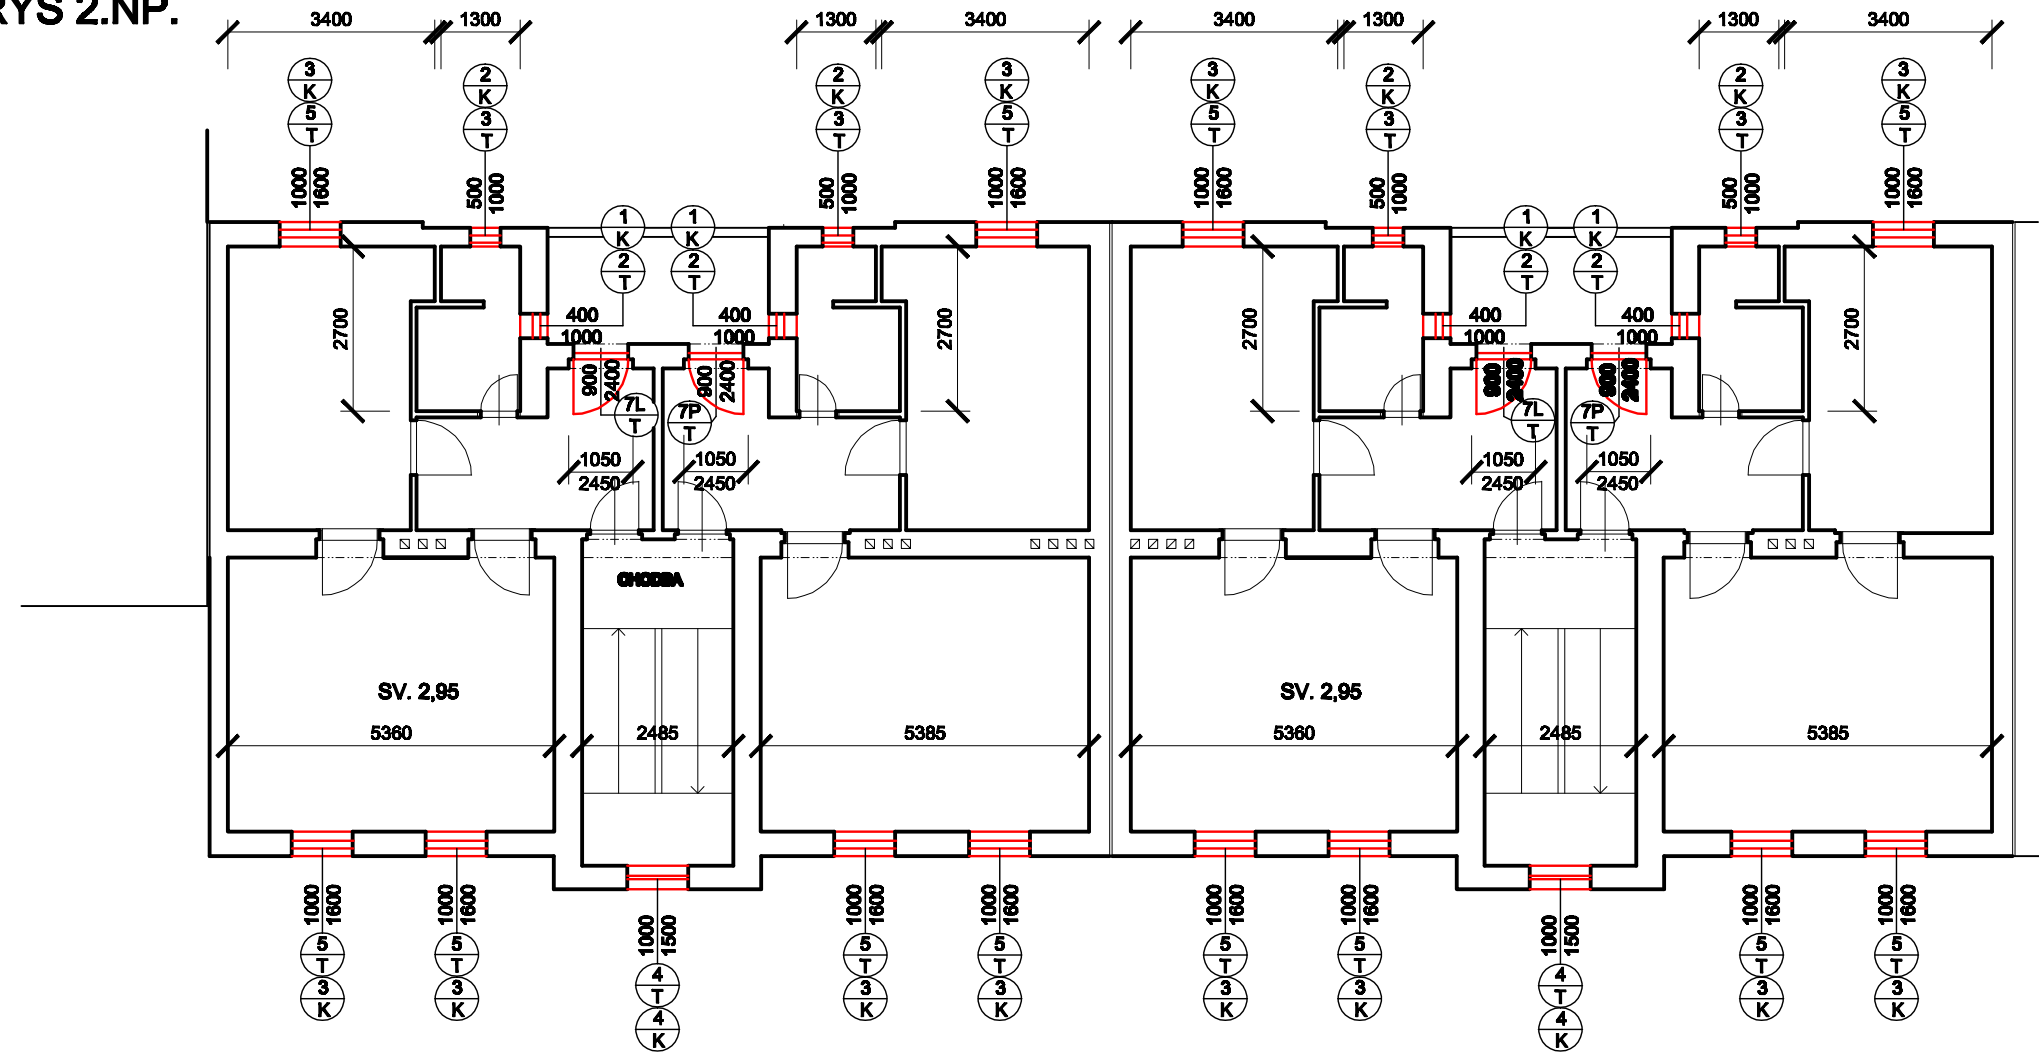

PŪDORYS 1.NP.

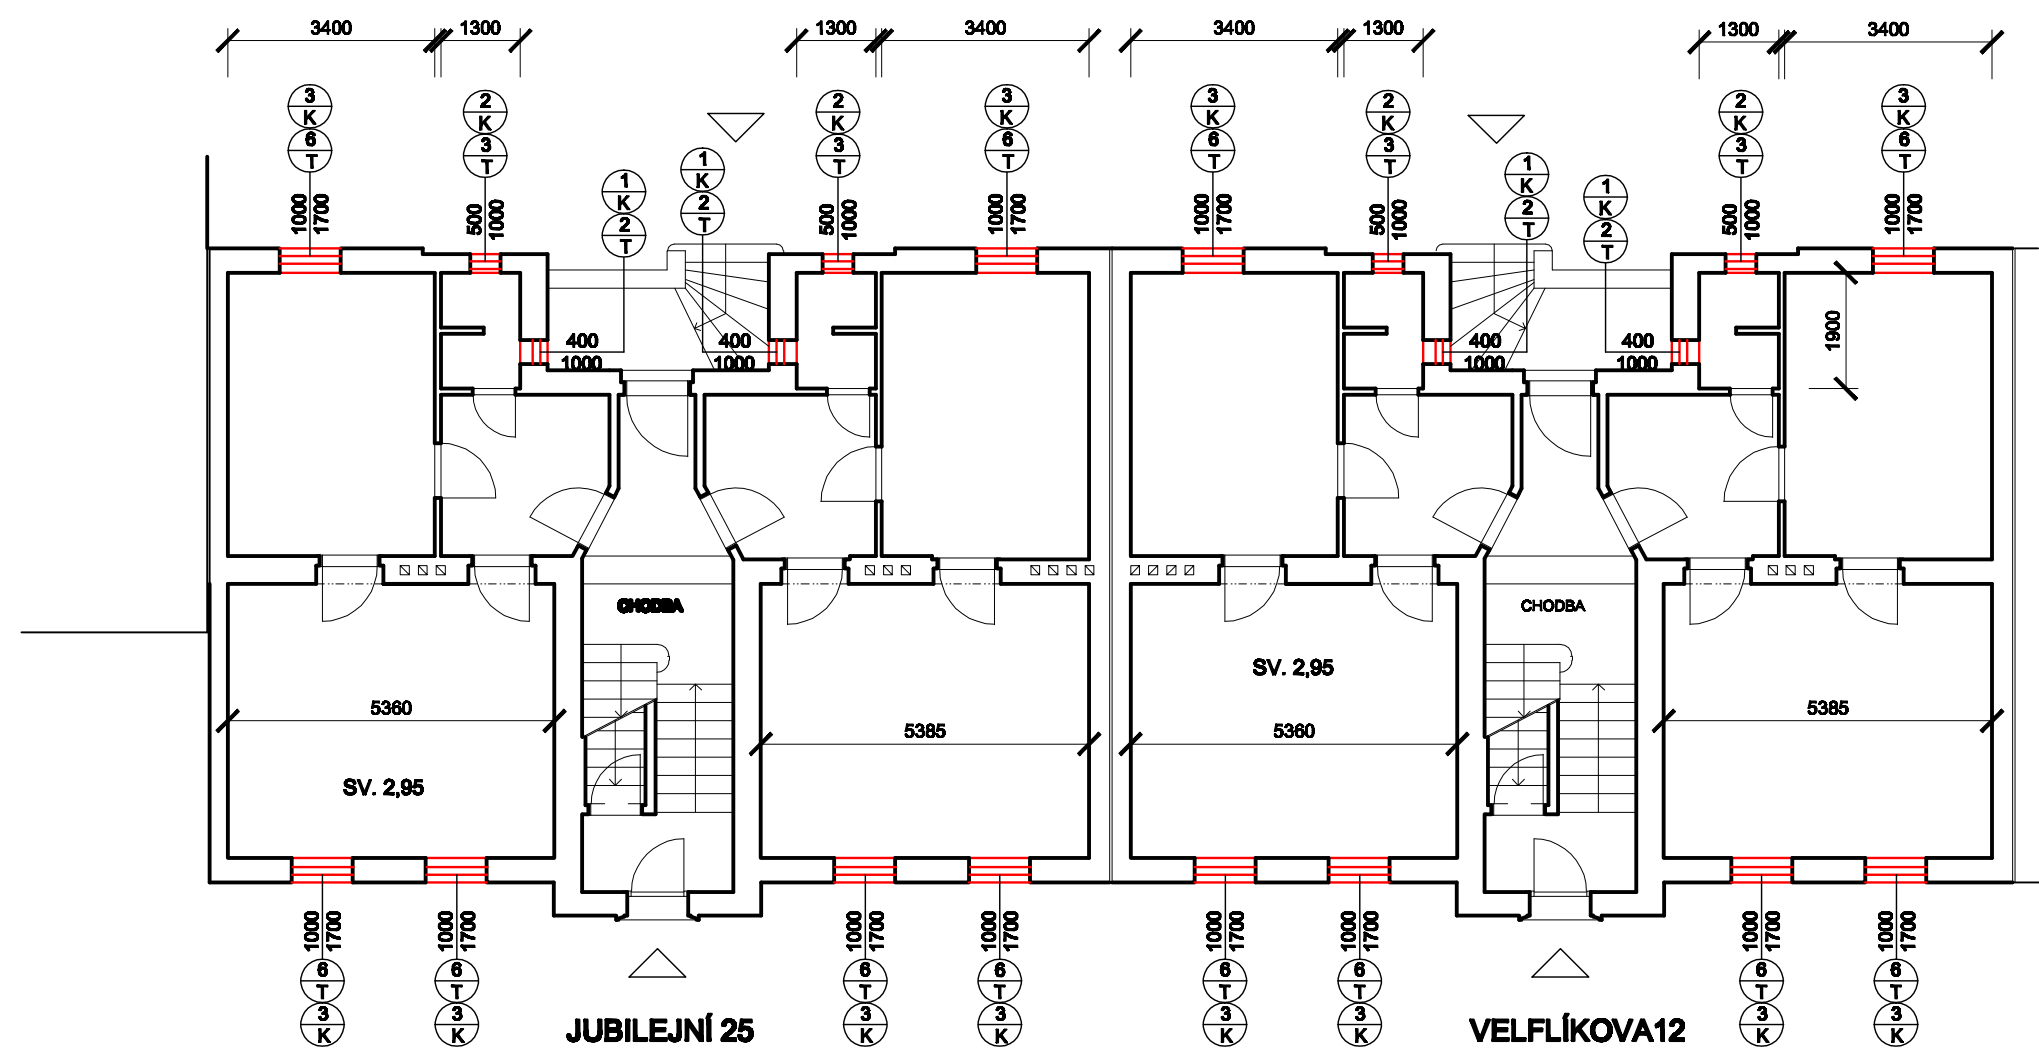

**JEDNÁ SE O OBJEKTY V PAMÁTKOVÉ ZÓNĚ, PROTO BUDOU
VŠECHNY VÝPLNĚ OTVORŮ ATYPICKÉ.**

PŘED VÝROBOU NUTNO ZAMĚŘIT VEŠKERÉ STAVEBNÍ OTVORY.

SOUČÁSTÍ DODÁVKY OKEN JSOU I VNITŘNÍ DŘEVĚNÉ PARAPETY.

VNITŘNÍ STĚNY, V KTERÝCH BUDOU MĚNĚNA OKNA A DVEŘE, BUDOU V CELÉ PLOŠE OPATŘENY VÝMALBOU. SVĚTLÁ VÝŠKA V BYTECH JE 2,95 m NA SCHODIŠTI 3,05 m.


HLOUBKA VNITŘNÍHO OSTĚNÍ JE 200 mm, VNĚJŠÍHO 140 mm.

VNĚJŠÍ OSTĚNÍ OKEN BUDE VYSPRAVENO OMÍTKOU SE ZRNITOSTÍ STEJNOU, JAKO JE STÁVAJÍCÍ OMÍTKA NA FASÁDĚ. ROVNĚŽ BAREVNOST BUDE PŘÍZPŮSOBENA STÁVAJÍCÍ BAREVNOSTI OMÍTKY. NUTNO KONZULTOVAT S OBJEDNATELEM A PROJEKTANTEM.

VNĚJŠÍ OPLECHOVÁNÍ PARAPETŮ BUDE PROVEDENO Z TITANZINKOVÉHO PLECHU. V MÍSTECH ŘÍMSY, KTERÁ PROBÍHÁ PO CELÉ FASÁDE, JE NUTNO NAPOJENÍ NOVÉHO OPLECHOVÁNÍ V CO NEJMÉNŠÍ MÍŘE A STÁVAJÍCÍ OPLECHOVÁNÍ DEMONTOVAT OPATRNĚ.

SPECIFIKACE VÝROBKŮ PSV VIZ.V.Č. 105

DETAIL OSTĚNÍ OKNA

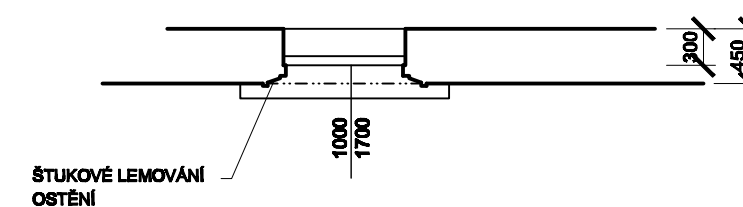

STATUTÁRNÍ MĚSTO OSTRAVA MĚSTSKÝ ÚŘAD OSTRAVA-III HORNÍ 78/15 700 30 OSTRAVA-HRABŮVKA		ING. ELENA ČIMBUROVÁ osobní projektant stavební MARIÁNSKO-HORSKÁ 278/73, 702 00 OSTRAVA		ING. ELENA ČIMBUROVÁ osobní projektant stavební MARIÁNSKO-HORSKÁ 278/73, 702 00 OSTRAVA	
ÚČEL VÝMĚNA OKEN JUBILEJNÍ 25. VELFLÍKOVA 12, OSTRAVA-HRABŮVKA				poslední číslo 012220	
				stavba PD PRO REKONSTRACI STAVBY	
				částka 1 : 100	
OSB PŮDORYSY - SCHÉMA				nová k 022220	
st. ARCHITEKTONICKO - STAVEBNÍ ŘEŠENÍ				částka 103	