



PŮDORYS 2.NP.

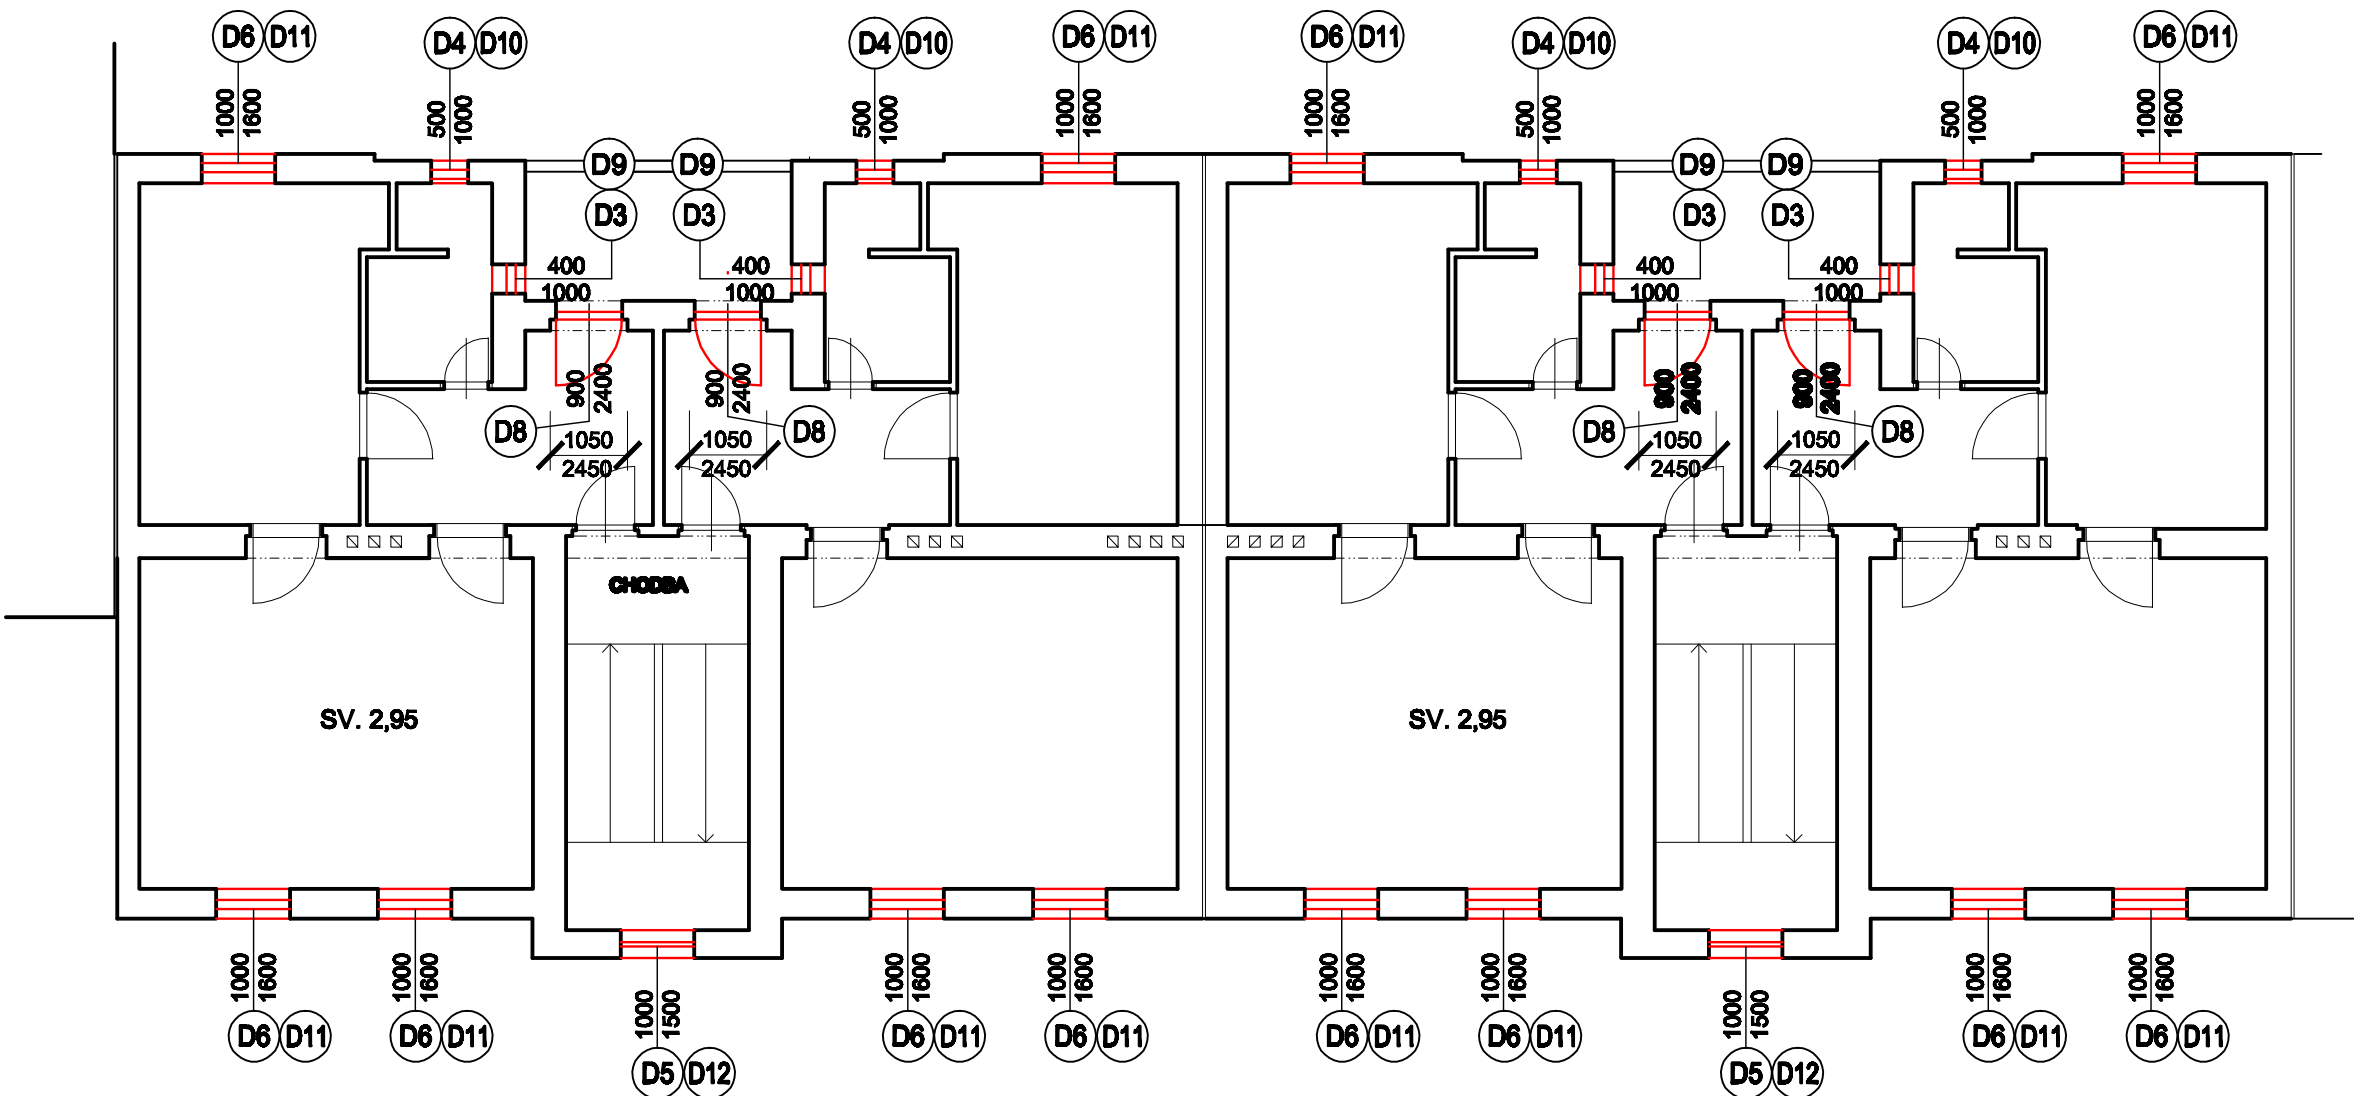


PŮDORYS 1.NP.

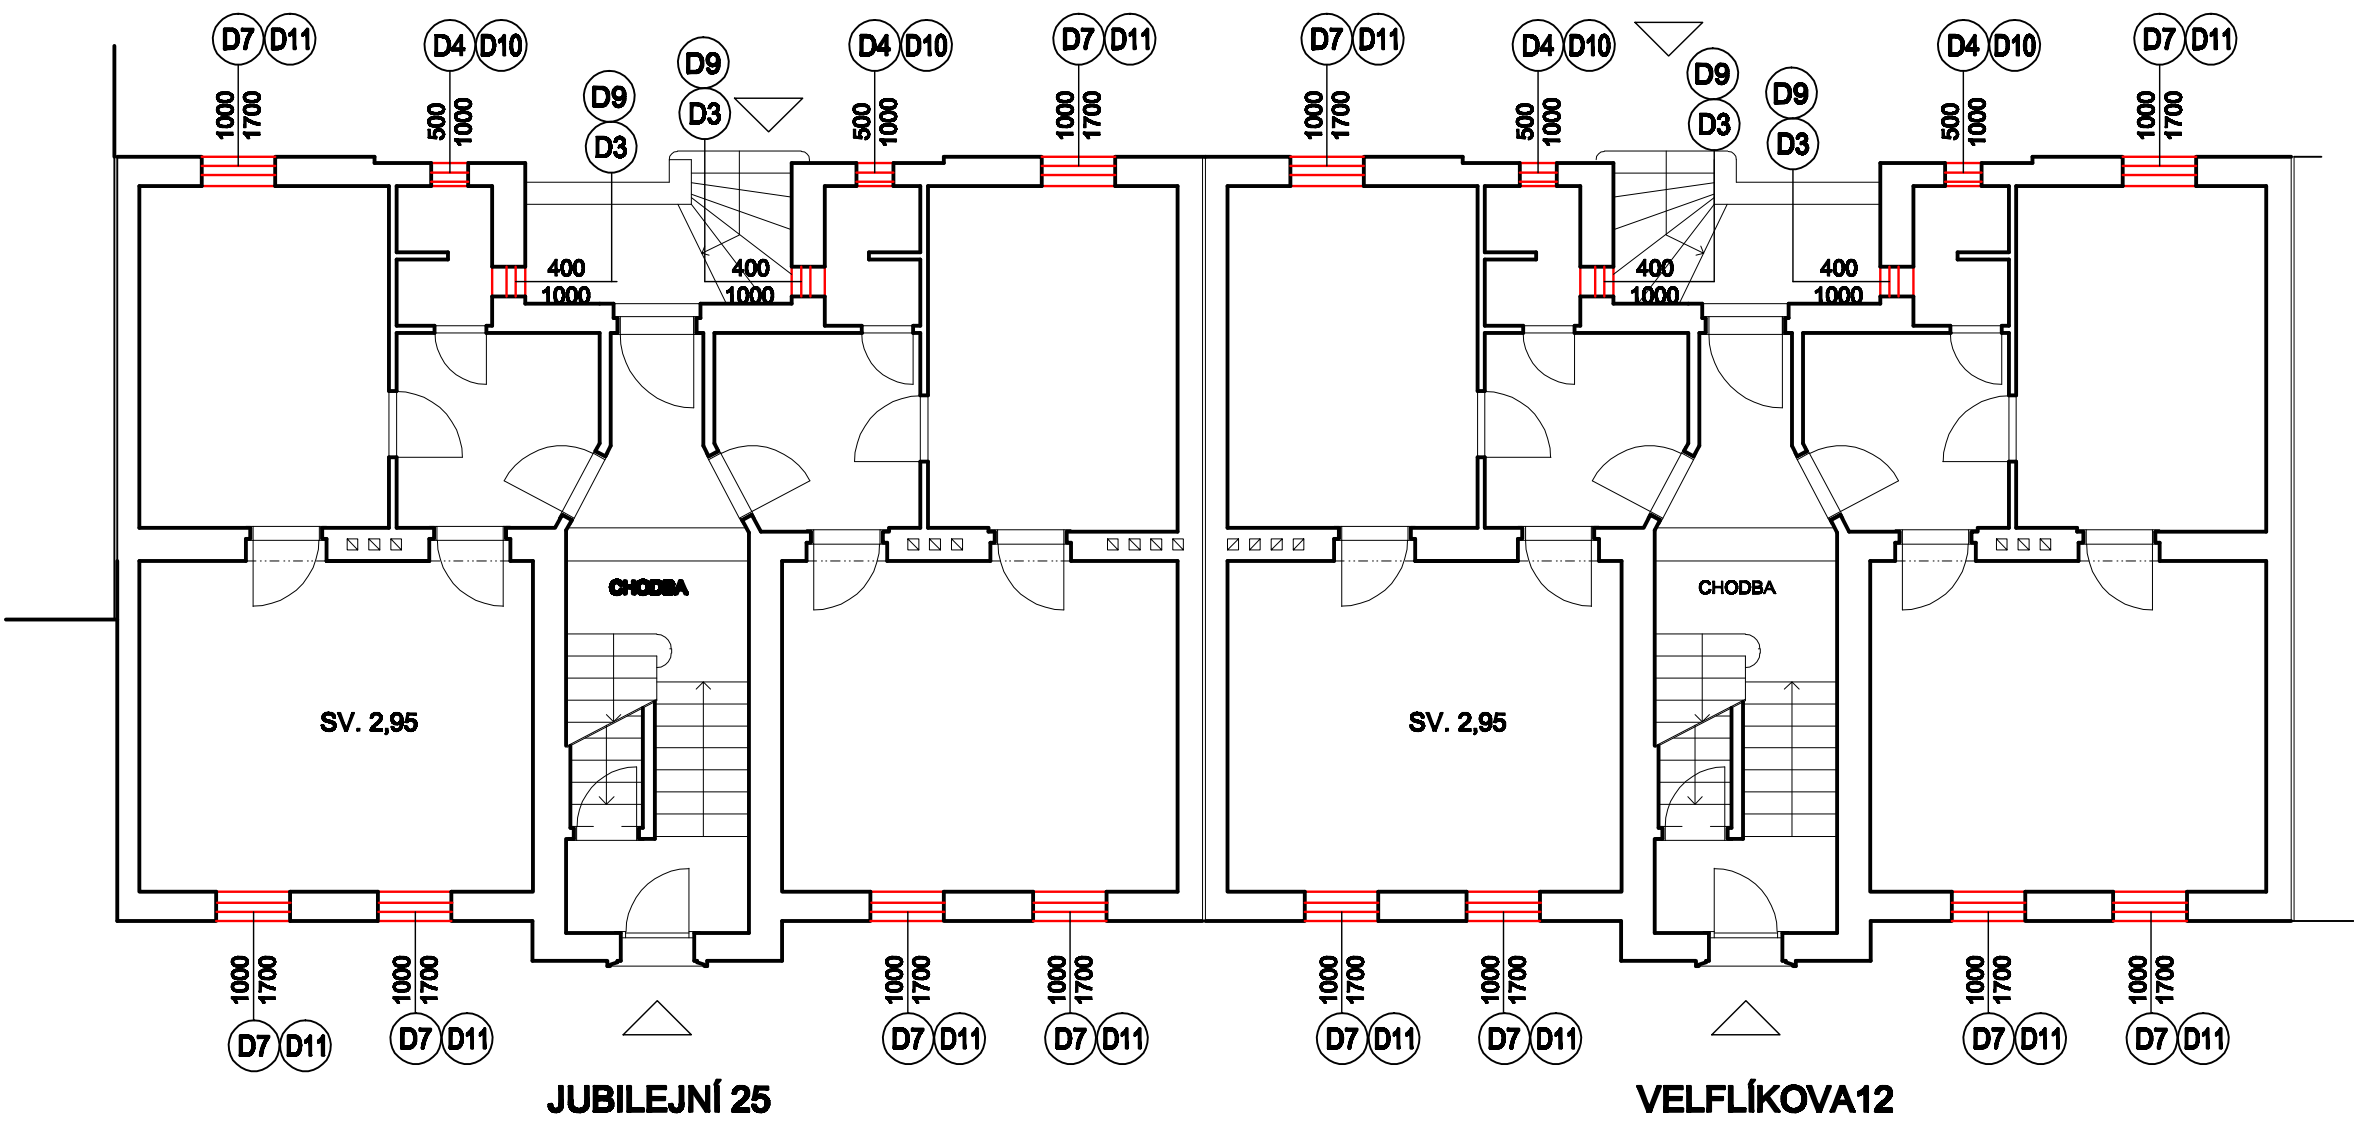

LEGENDA VIZ. V.Č. 102

DETAIL OSTĚNÍ OKNA

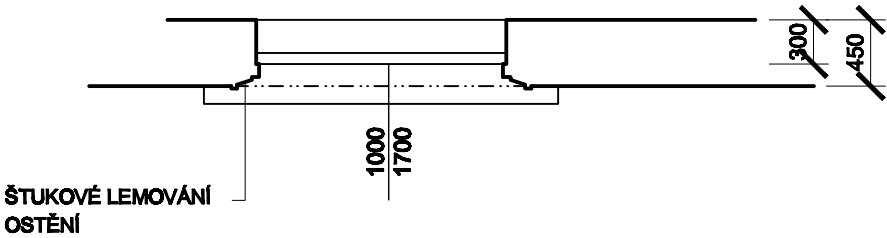

OBJEDVATEL STATUTÁRNÍ MĚSTO OSTRAVA MĚSTSKÝ OBLVOD OSTRAVA-JIH HORNÍ 791/3 700 30 OSTRAVA-HRABŮVKA	ZHOTOVITEL ING.ELENA ČIMBUROVÁ soukromá projektční kancelář MARIÁNSKOHORSKÁ 2787/3, 702 00 OSTRAVA	VÝKONAVATEL ING.ELENA ČIMBUROVÁ soukromá projektční kancelář MARIÁNSKOHORSKÁ 2787/3, 702 00 OSTRAVA
NÁZEV VÝMĚNA OKEN JUBILEJNÍ 25, VELFLÍKOVA 12, OSTRAVA-HRABŮVKA		ZADÁVATEL MĚSTO 01/2020
CÍL PŮDORYSY - SCHÉMA DEMOLICE		STAVBA PD PRO REALIZACI STAVBY
MĚŘITEL VÝKONAVATEL 1 : 100 101		DATA 02/2020
MĚŘITEL VÝKONAVATEL ARCHITEKTONICKO - STAVEBNÍ ŘEŠENÍ		DATA 02/2020