



POHLED ZÁPADNÍ

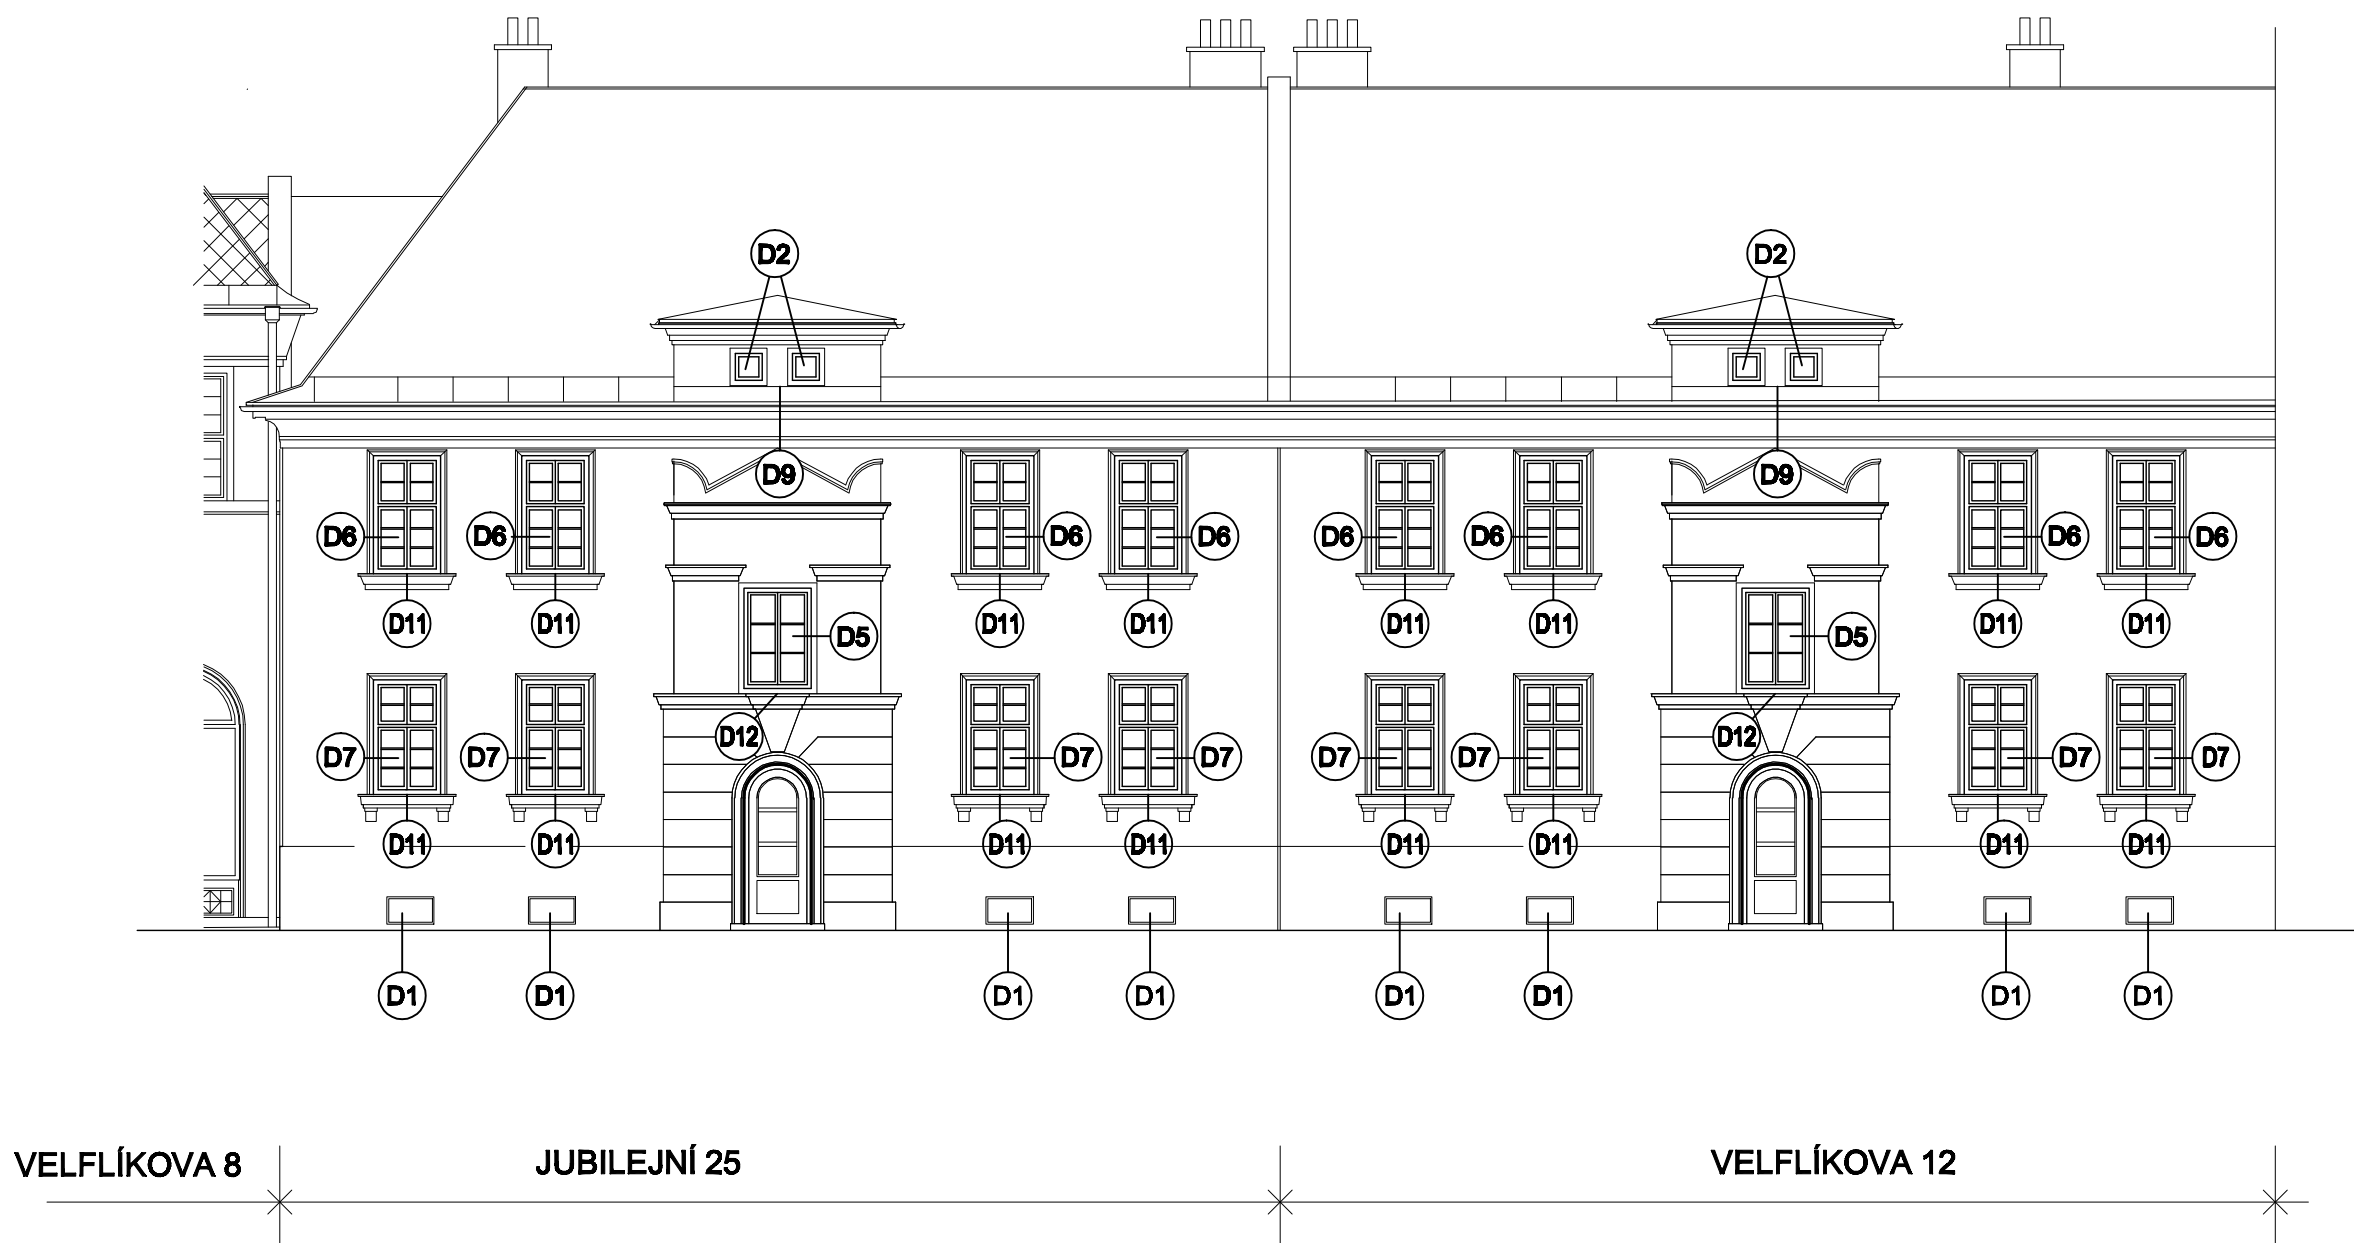

POHLED VÝCHODNÍ

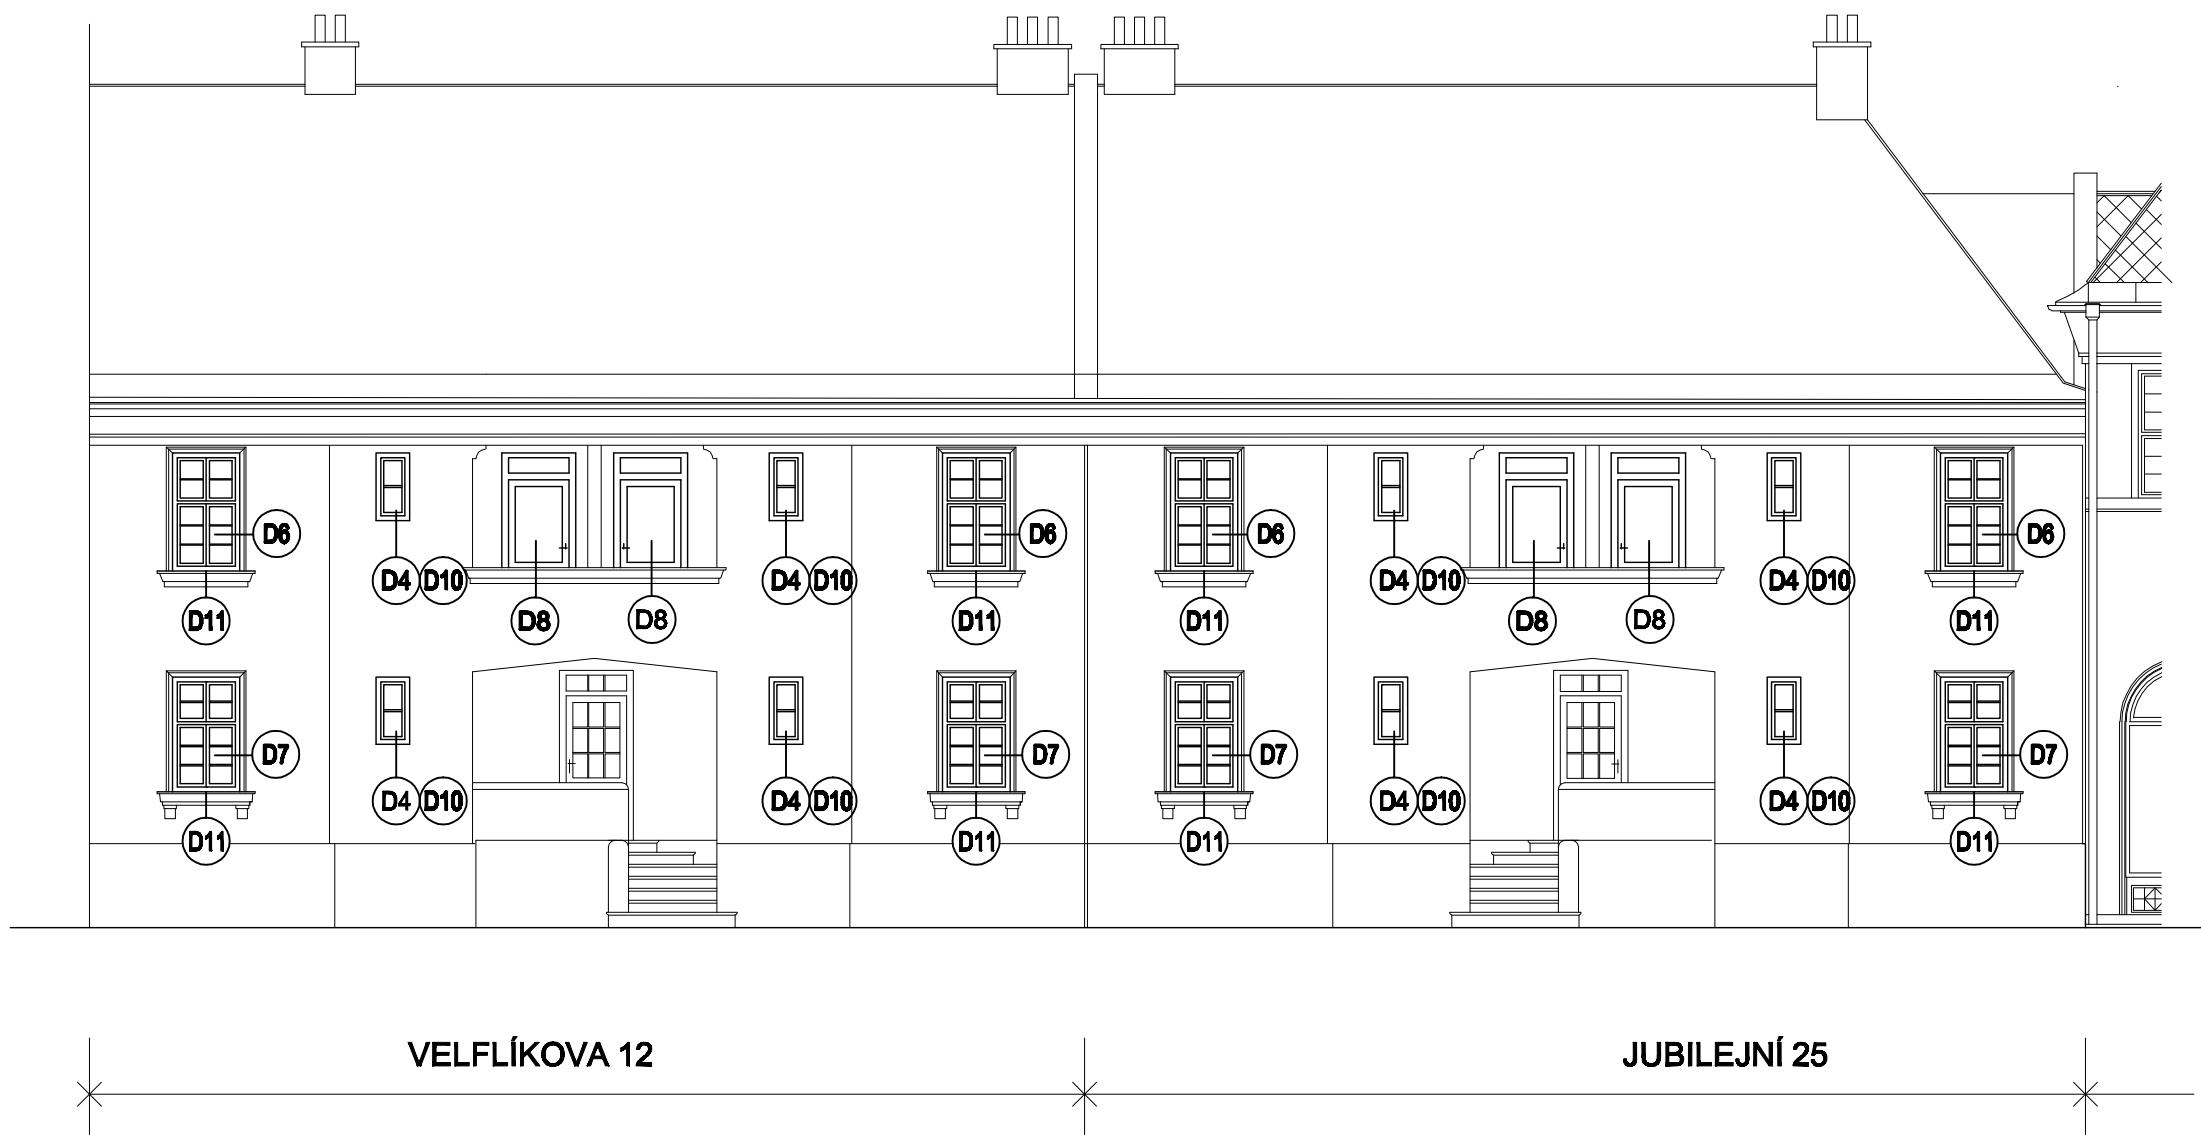

	JUBILEJNÍ 25	VELFLÍKOVA 12
D1 DEMOLICE SKLEPNÍHO OCELOVÉHO OKNA VČETNĚ VNĚJŠÍ MŘÍŽE, VEL. 800 x 450 mm	4 KS	4 KS
D2 DEMOLICE JEDNOKŘÍDLOVÉHO DŘEVĚNÉHO ZDVOJENÉHO OKNA VEL. 400 x 400 mm	2KS	2 KS
D3 DEMOLICE JEDNOKŘÍDLOVÉHO DŘEVĚNÉHO ZDVOJENÉHO OKNA VEL. 400 x 1000 mm	4 KS	4 KS
D4 DEMOLICE JEDNOKŘÍDLOVÉHO DŘEVĚNÉHO ZDVOJENÉHO OKNA VEL. 500 x 1000 mm	4 KS	4 KS
D5 DEMOLICE DVOUKŘÍDLOVÉHO DŘEVĚNÉHO ZDVOJENÉHO OKNA VEL. 1000 x 1500 mm, VČ. VNITŘNÍHO PARAPETU Š. 180 mm	1 KS	1 KS
D6 DEMOLICE DVOUKŘÍDLOVÉHO DŘEVĚNÉHO ZDVOJENÉHO OKNA VEL. 1000 x 1600 mm, VČ. VNITŘNÍHO PARAPETU Š. 220 mm	6 KS	6 KS
D7 DEMOLICE DVOUKŘÍDLOVÉHO DŘEVĚNÉHO ZDVOJENÉHO OKNA VEL. 1000 x 1700 mm, VČ. VNITŘNÍHO PARAPETU Š. 220 mm	6 KS	6 KS
D8 DEMOLICE JEDNOKŘÍDLOVÝCH BALKONOVÝCH DŘEVĚNÝCH ZDVOJENÝCH DVEŘÍ VEL. 1050 x 2450 mm	2 KS	2 KS
D9 DEMOLICE OPLECHOVÁNÍ VNĚJŠÍHO PARAPETU Z PLECHU TITANZINKOVÉHO U OKNA Š. 400 mm, RŠ. 250 mm	6 KS	6 KS
D10 DEMOLICE OPLECHOVÁNÍ VNĚJŠÍHO PARAPETU Z PLECHU TITANZINKOVÉHO U OKNA Š. 500 mm, RŠ. 250 mm	4 KS	4 KS
D11 DEMOLICE OPLECHOVÁNÍ VNĚJŠÍHO PARAPETU A ŘÍMSY Z PLECHU TITANZINKOVÉHO , DÉLKY 1700 mm, RŠ. 350 mm	12 KS	12 KS
D12 DEMOLICE OPLECHOVÁNÍ VNĚJŠÍHO PARAPETU A ŘÍMSY Z PLECHU TITANZINKOVÉHO , DÉLKY 1700 mm, RŠ. 500 mm	1 KS	1 KS

PŘI DEMOLICI OKEN JE NUTNO POSTUPOVAT OPATRNĚ, ABY SE OSTĚNÍ CO NEJMÉNĚ PORUŠILO.JEDNÁ SE O OBJEKTY V PAMÁTKOVÉ ZÓNĚ, PROTO BUDOU VŠECHNY VÝPLNĚ OTVORŮ ATYPICKÉ.

ODSTRANĚNY BUDOU VŠECHNA OKNA, KTERÁ JSOU DŘEVĚNÁ ZDVOJENÁ. VNITŘNÍ DŘEVĚNÉ PARAPETY A OPLECHOVÁNÍ VNĚJŠÍCH PARAPETŮ, KTERÉ JE Z TITANZINKOVÉHO PLECHU.

OPLECHOVÁNÍ PARAPETŮ OKEN, KTERÉ NAVAZUJE NA ŘÍMSU PROBÍHAJÍCÍ PO CELÉ FASÁDĚ BUDE DEMONTOVÁNO VE SPOJÍCH NEJBLIŽE K OKNU.

PŘED DEMOLICI OKEN BUDOU STÁVAJÍCÍ TOPIDLA ZAKRYTA. ROVNĚŽ PODLAHY V BYTECH BUDOU ZAKRYTY .

OBJEDVATEL STATUTÁRNÍ MĚSTO OSTRAVA MĚSTSKÝ OBLAST OSTRAVA-JIH HORNÍ 791/3 700 30 OSTRAVA-HRABŮVKA	PROJEKTOVATEL ING.ELENA ČIMBUROVÁ soukromá projekční kancelář MARIÁNSKOHORSKÁ 2787/3, 702 00 OSTRAVA	VÝKONOVATEL ING.ELENA ČIMBUROVÁ soukromá projekční kancelář MARIÁNSKOHORSKÁ 2787/3, 702 00 OSTRAVA
VÝMĚNA OKEN JUBILEJNÍ 25, VELFLÍKOVA 12, OSTRAVA-HRABŮVKA		01/2025 PD PRO REALIZACI STAVBY 1 : 100 02/2025
POHLEDY VÝCHODNÍ A ZÁPADNÍ DEMOLICE ARCHITEKTONICKO - STAVEBNÍ ŘEŠENÍ		102