



POHLED ZÁPADNÍ

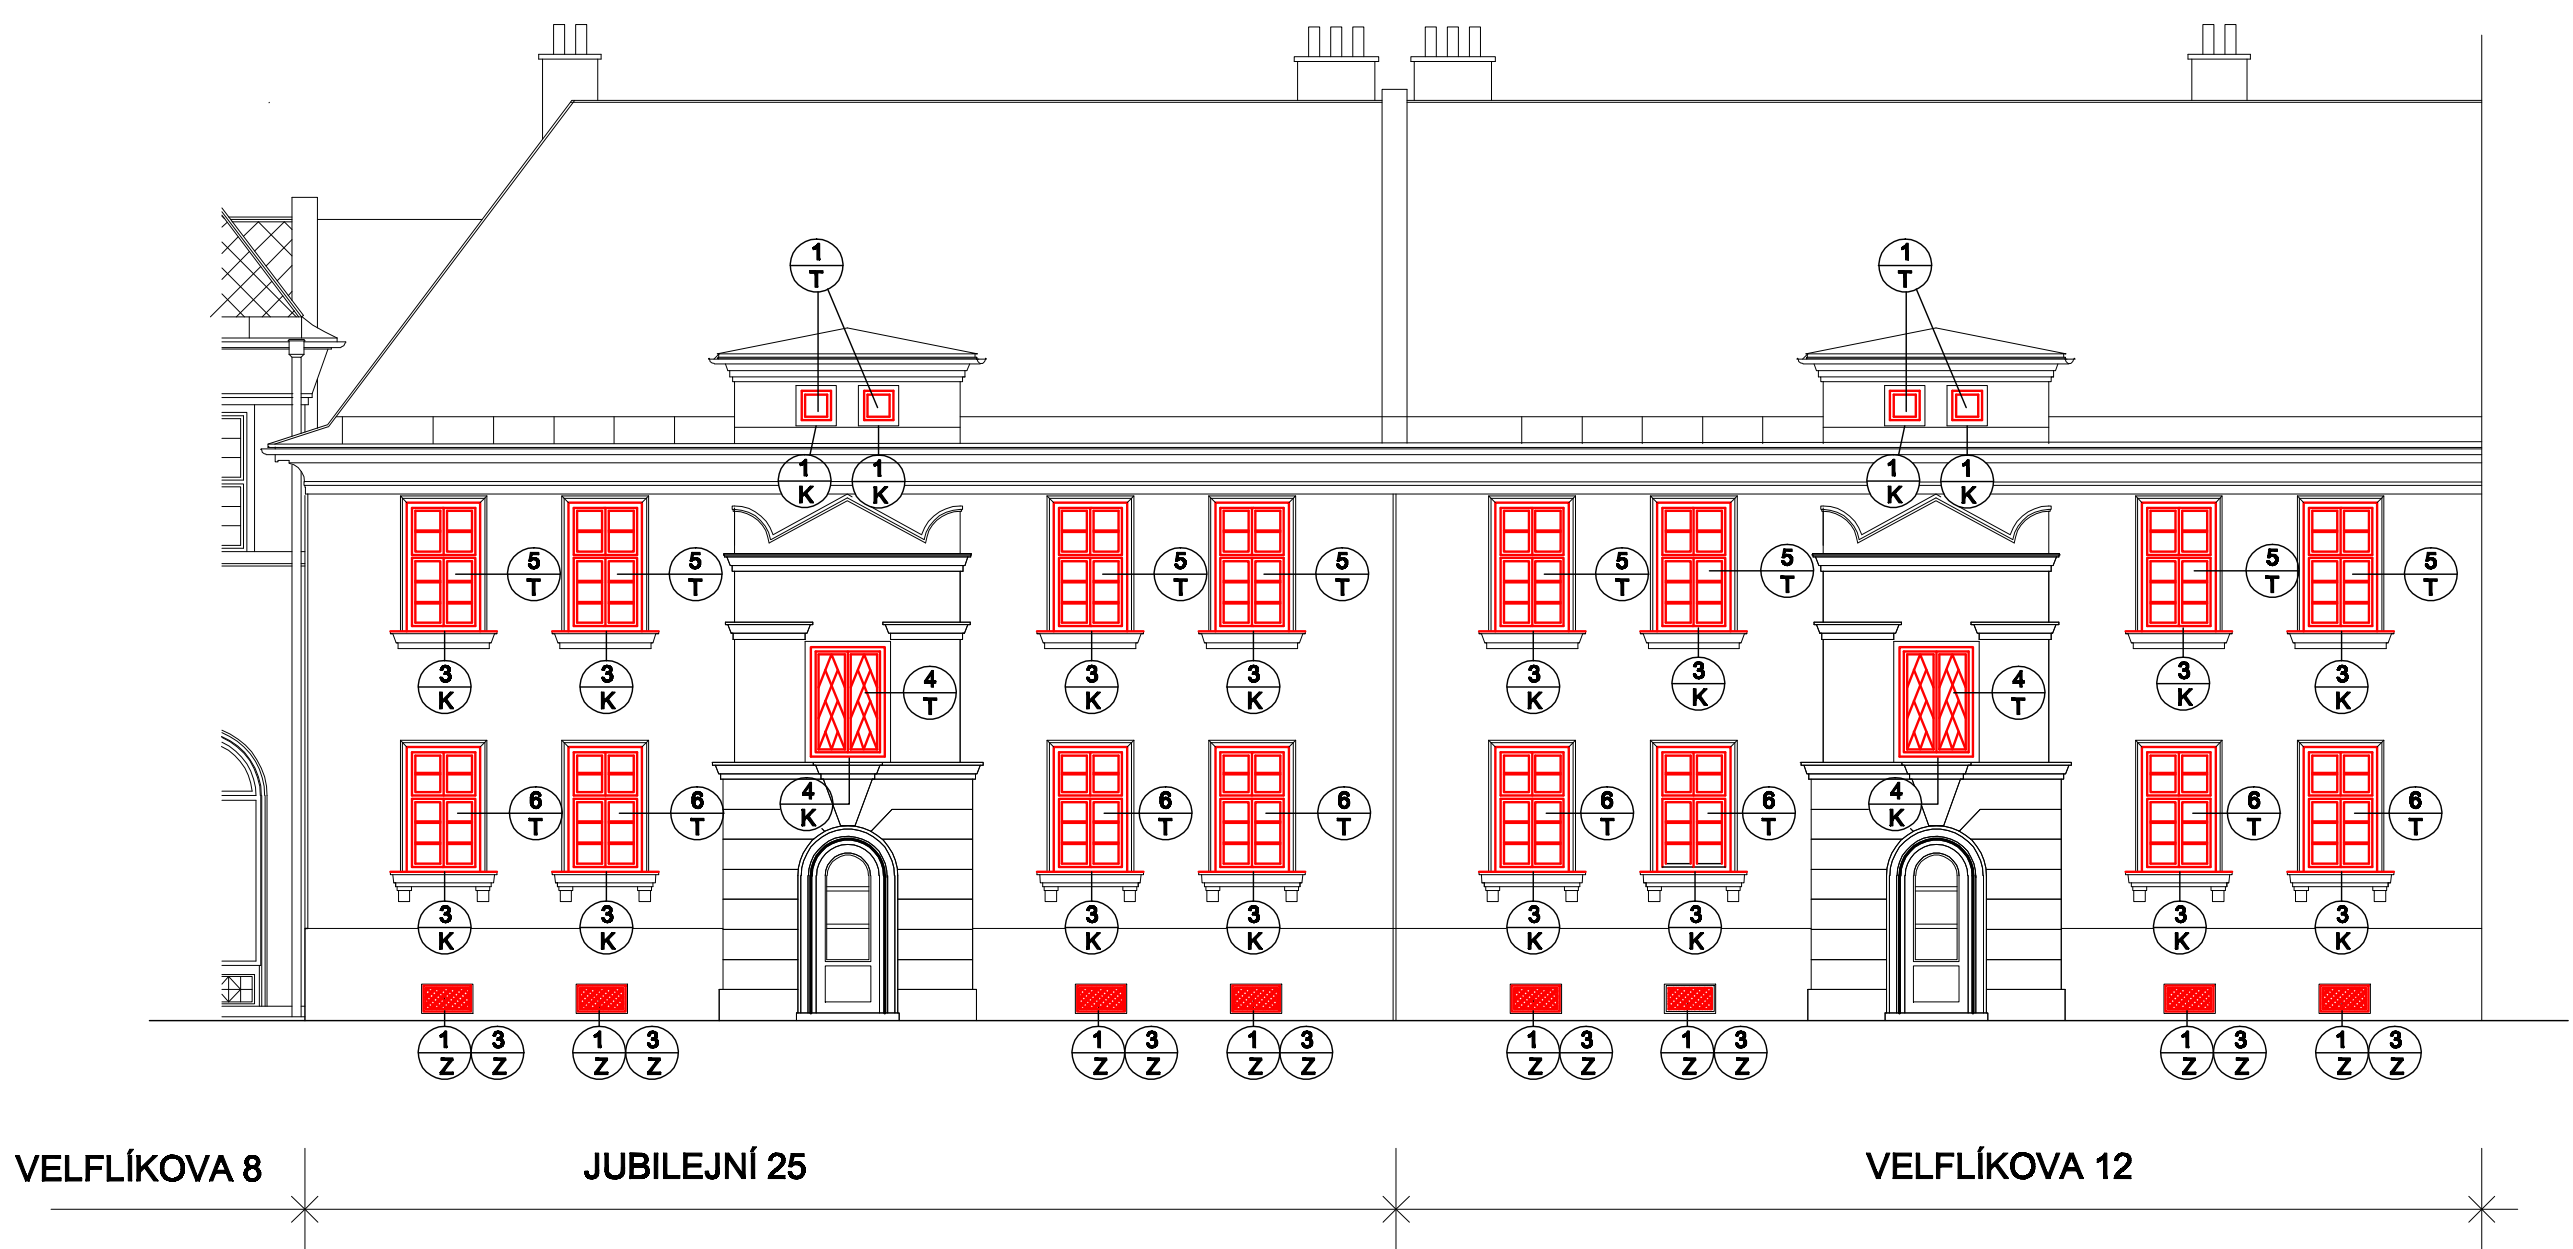

POHLED VÝCHODNÍ

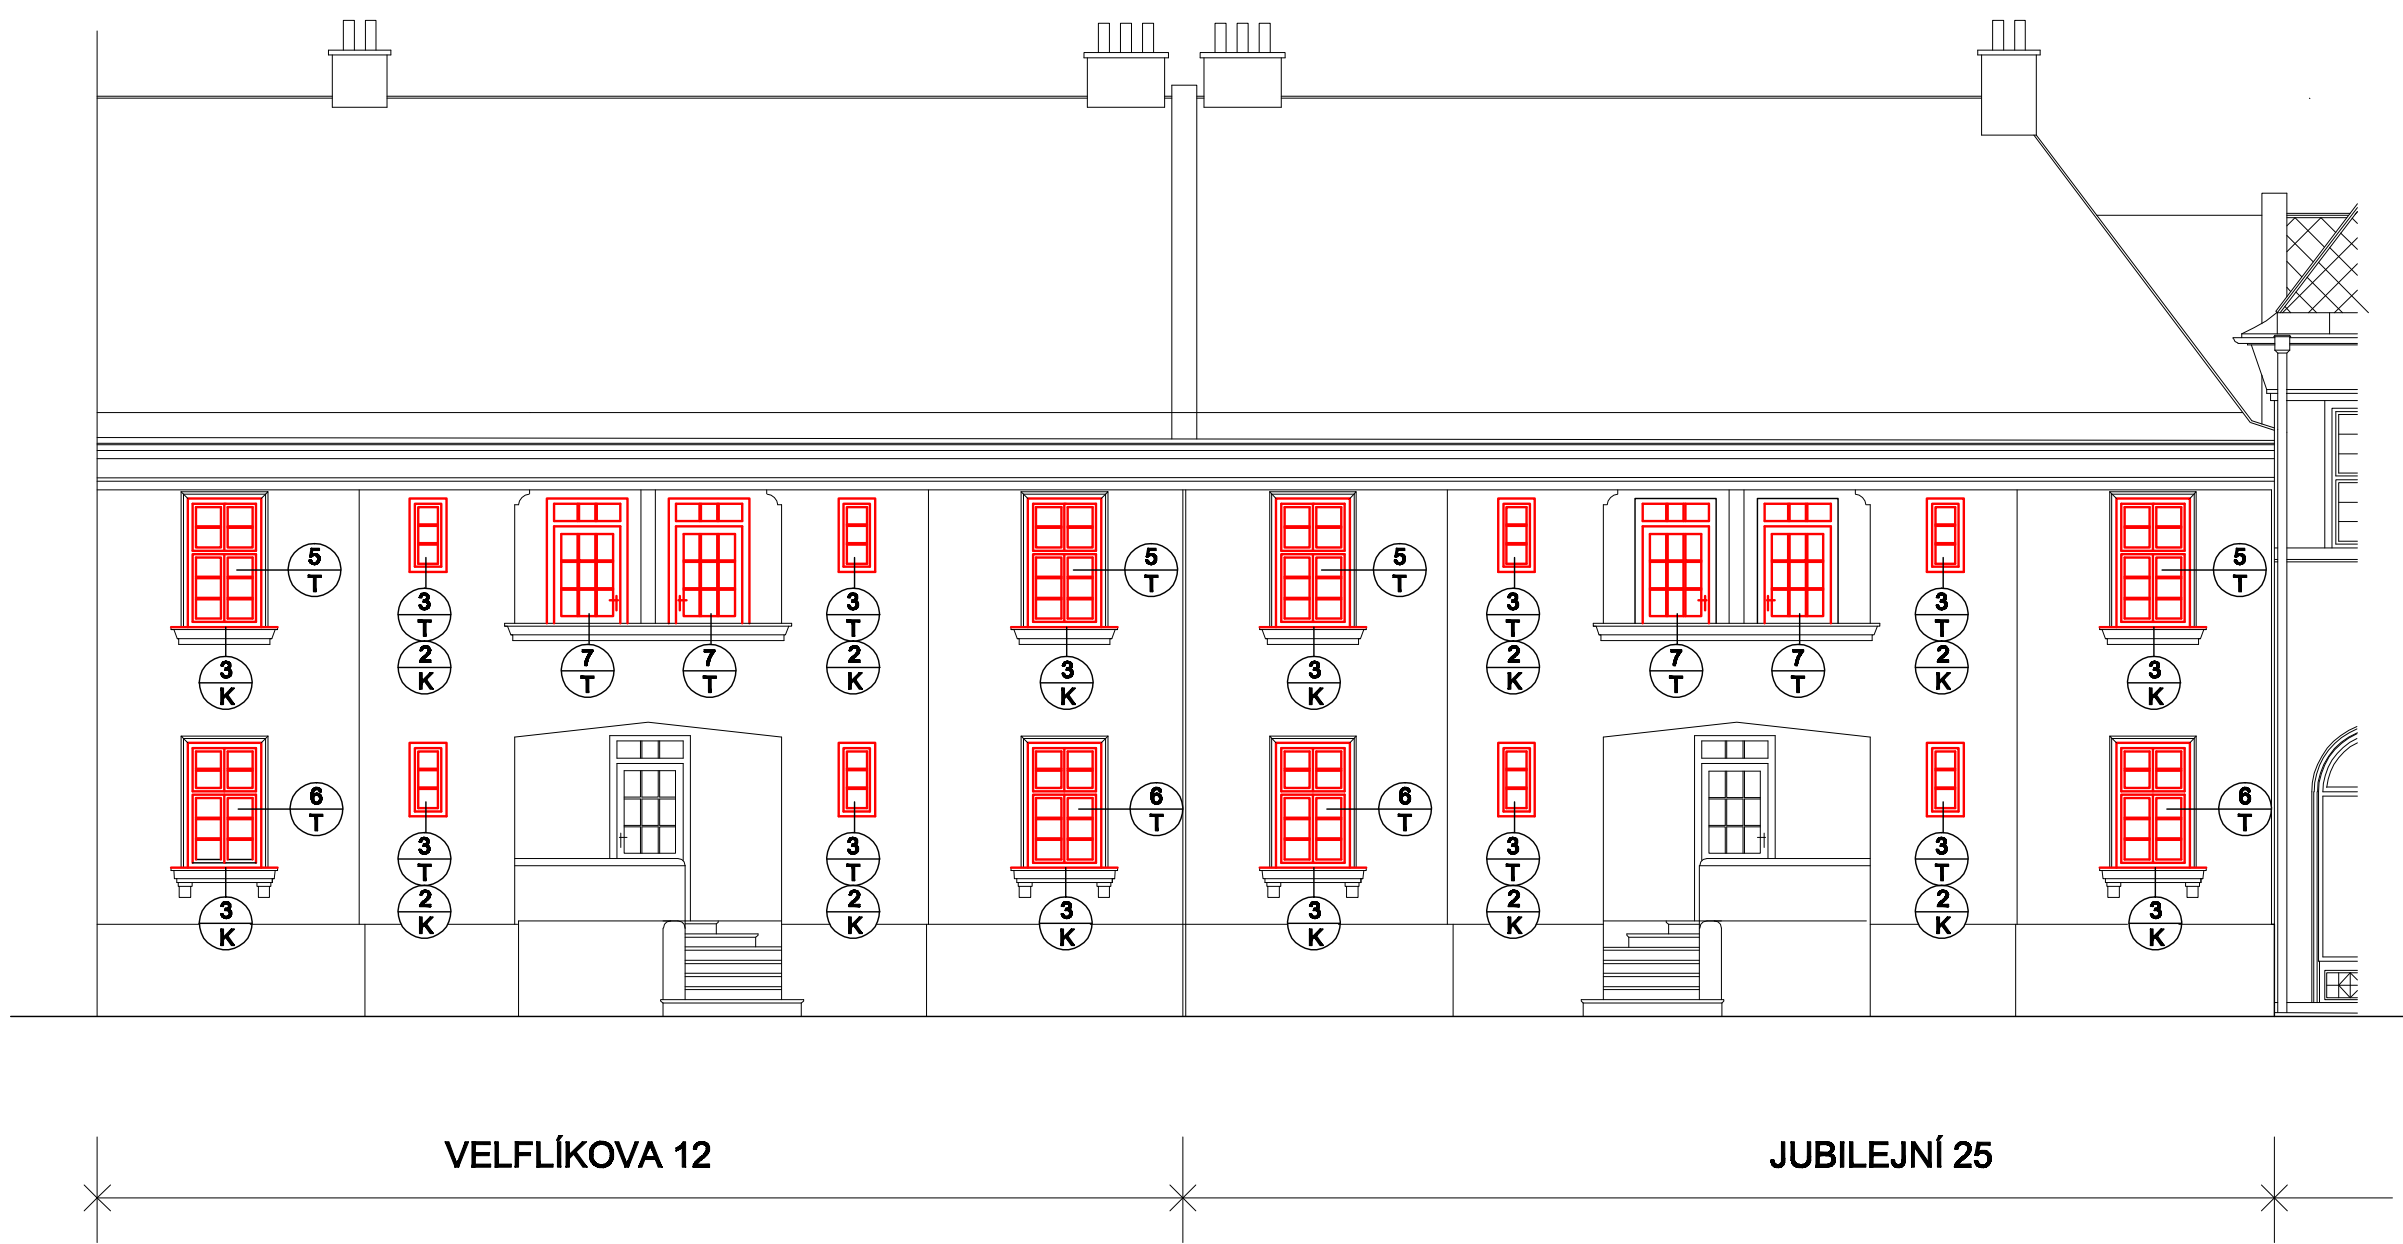

SPECIFIKACE VÝROBKŮ PSV VIZ.V.Č. 105

OBJEDNATEL STATUTÁRNÍ MĚSTO OSTRAVA MĚSTSKÝ OBLVOD OSTRAVA-JIH HORNÍ 791/3 700 30 OSTRAVA-HRABŮVKA	ZHOTOVITEL ING.ELENA ČIMBUROVÁ soutorní projektční kancelář MARÍANSKOHORSKÁ 2787/3, 702 00 OSTRAVA	VÝKRESOVAL ING.ELENA ČIMBUROVÁ soutorní projektční kancelář MARÍANSKOHORSKÁ 2787/3, 702 00 OSTRAVA
OBJEDNÁVKA VÝMĚNA OKEN JUBILEJNÍ 25, VELFLÍKOVA 12, OSTRAVA-HRABŮVKA		ZADÁVATEL MĚRO 01/2020 OBJEDNÁVKA PD PRO REALIZACI STAVBY MĚŘÍTKO 1 : 100 DOKUM 02/2020
OBJEDNÁVKA POHLEDY VÝCHODNÍ A ZÁPADNÍ AL ARCHITEKTONICKO - STAVEBNÍ ŘEŠENÍ		VÝKRES 104 KOPIE