


ŘEZ A - A'

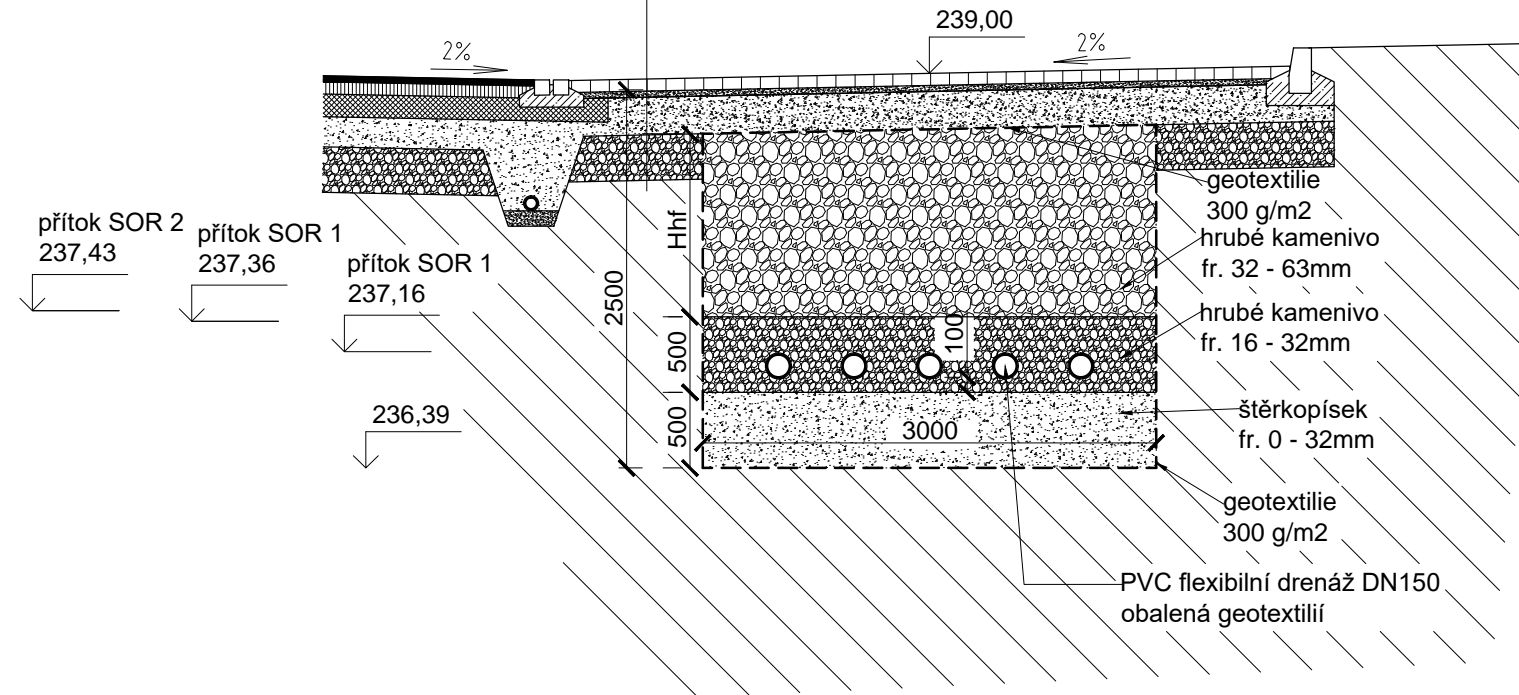

ZODP.PROJEKTANT	VYPRACOVAL	K.Ú	PARÉ Č.:	RAŽÍTKO:	
ING. ROMAN FILDÁN	ING. ROMAN FILDÁN	HRABŮVKA			
KRAJ: Moravskoslezský kraj		MÍSTO: ul.Na Obecní, ul.Aviatiků, Ostrava			
INVESTOR: Statutární město Ostrava, Prokešovo nám. 1803/8, 729 30 Ostrava, IČ: 00845451					
AKCE: Parkoviště ul. Aviatiků, p.p.č.463/6, k.ú.Hrabůvka				FORMÁT:	A3
OBJEKT: SO 301 DEŠŤOVÁ KANALIZACE				DATUM:	11/2017
				ÚČEL:	DPS
OBSAH: VSAKOVACÍ OBJEKT				MĚŘÍTKO: 1:50	VÝKRES: D1.1.b.1