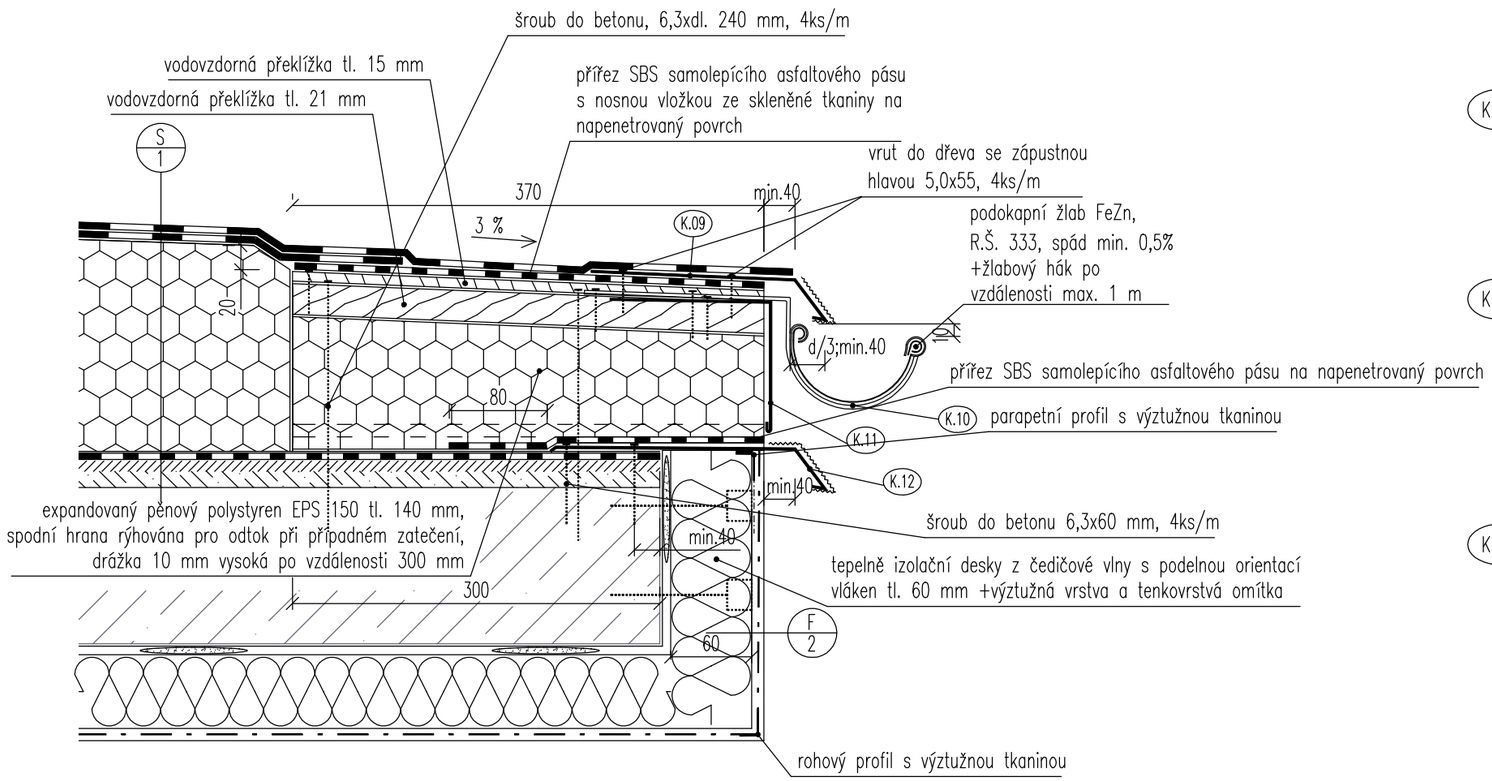

K.09 okapnice
z FeZn plechu bez povrchové úpravy
čelo lišty dodatečně natřeno polyesterovou barvou
tl. 0,6 mm, r.š. 200 mm

K.10 podokapní žlab
FeZn plech tl. 0,6 mm, oboustranně lakovaný
R.Š. 333

K.11 krycí lišta
z žárově pozinkovaného plechu bez úpravy tl. min. 0,6 mm
R. Š. 220 mm

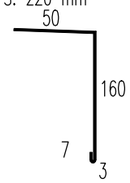

K.12 okapnice
z FeZn plechu bez povrchové úpravy
čelo lišty dodatečně natřeno polyesterovou barvou
tl. 0,6 mm, R.Š. 170 mm

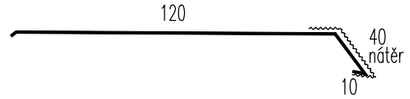

POZNÁMKA:
Rozměry klempířských prvků před jejich výrobou přesně oměřit na stavbě. Vzhledem k detailu napojení střechy a ETICS doporučujeme v první etapě provést zateplení střechy.

±0,000=cca 244,000 m n. m. (dle mapy.cz)

ATELIER DEK

PROJEKTOVÁ DOKUMENTACE OPRAVY STŘECHY A PŘILEHLÝCH FASÁD
Bytový dům, Bohumíra Četyny 930/2, 700 30 Ostrava-Jih

projektant: DEKPROJEKT s. r. o.
Tiskařská 10/257, 108 00
tel: 234 054 284

objednatel: Statutární město Ostrava
Prokešovo náměstí 1803/8
729 30 Moravská Ostrava a Přívoz

stupeň dokumentace: Projektová dokumentace v rozsahu dle objednávky 0/1210/2020/INV

část dokumentace: D. VÝKRESOVÁ ČÁST

obsah výkresu: Detail H - Podokapní žlab

vypracoval: Bc. Lubomír Švaňhal

zodpovědný projektant: Ing. Pavel Štajnrt

paré:

kontroloval: Ing. Petr Schindler, Ph.D
Ing. Jan Janeček

Pořadové číslo v deníku autorizované osoby: 1099

číslo výkresu: **D.1.1.b)12**

formát: 2 x A4 (A3) | **datum:** 04.08.2020 | **měřítko:** 1:5 | **č. zakázky:** 2020-015799-ŠLu