


Doplnění rozvaděče ROV - 12

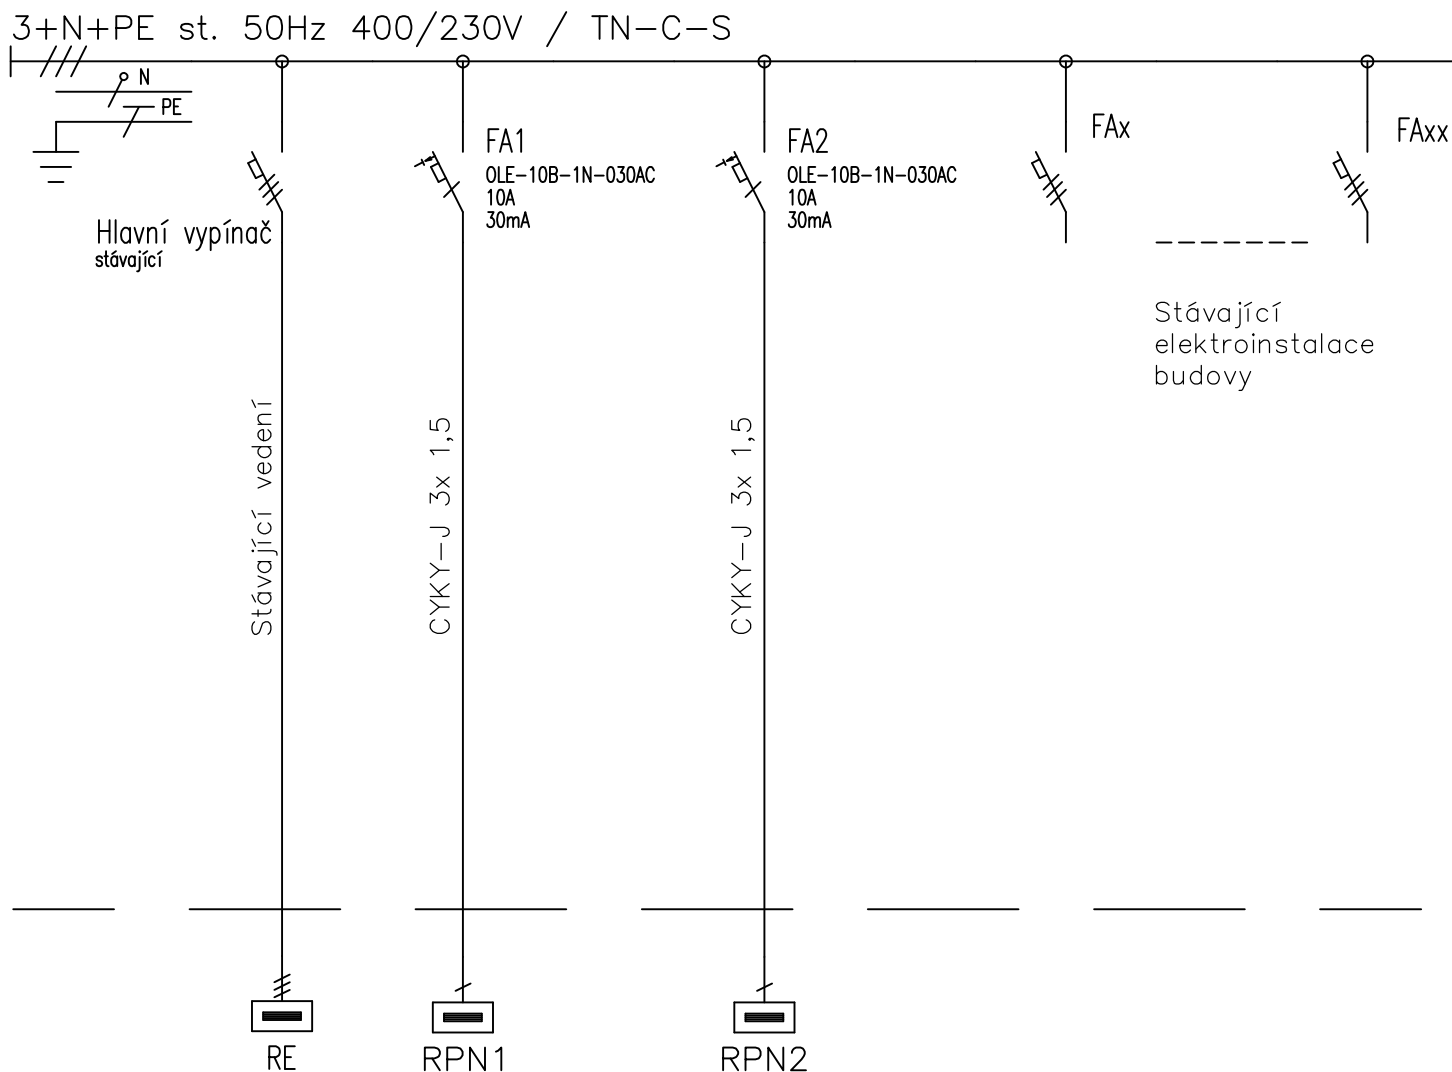

ATELIER
DEK

PROJEKTOVÁ DOKUMENTACE OPRAVY STŘECHY A PŘÍLEHLÝCH FASÁD Bytový dům, Bohumíra Četyny 930/2, 700 30 Ostrava - Jih

projektant: DEKPROJEKT s. r. o.
Tiskařská 257/10, 108 00 Praha
tel.: +420 234 054 284

objednatel: Statutární město Ostrava
Prokešovo náměstí 1803/8
729 30 Moravská Ostrava a Přívoz

stupeň dokumentace:

PD v rozsahu dle objednávky 0/1210/2020/INV

část dokumentace:

Část překážková návěstidla

obsah výkresu:

Doplnění rozvaděče ROV - 12

vypracoval:

Ing. Antonín Navrátil

zodpovědný projektant:

Ing. Pavel Štajnrt

paré:

kontroloval:

Ing. Leoš Martiš

číslo výkresu:

D.1.4.02

Pořadové číslo v deníku autorizované osoby:

1099

formát: A4

datum: srpen 2020

měřítko:

č. zakázky: 2020-015799-ŠLu