


LEGENDA STÁVAJÍCÍCH SÍTÍ

- PODZEMNÍ VEDENÍ CETIN
- PODZEMNÍ VEDENÍ NN
- PODZEMNÍ VEDENÍ VN
- PLYNOVOD NTL
- JEDNOTNÁ KANALIZACE
- KANALIZAČNÍ PŘÍPOJKY
- VODOVOD/PŘÍPOJKY
- TEPELNÉ PODZEMNÍ ROZVODY
- STÁVAJÍCÍ OBJEKTY

LEGENDA

- NAVRŽENÉ OPLOČENÍ VZT
- BETONOVÁ DESKA VČ. ZÁKLADŮ POD VZT

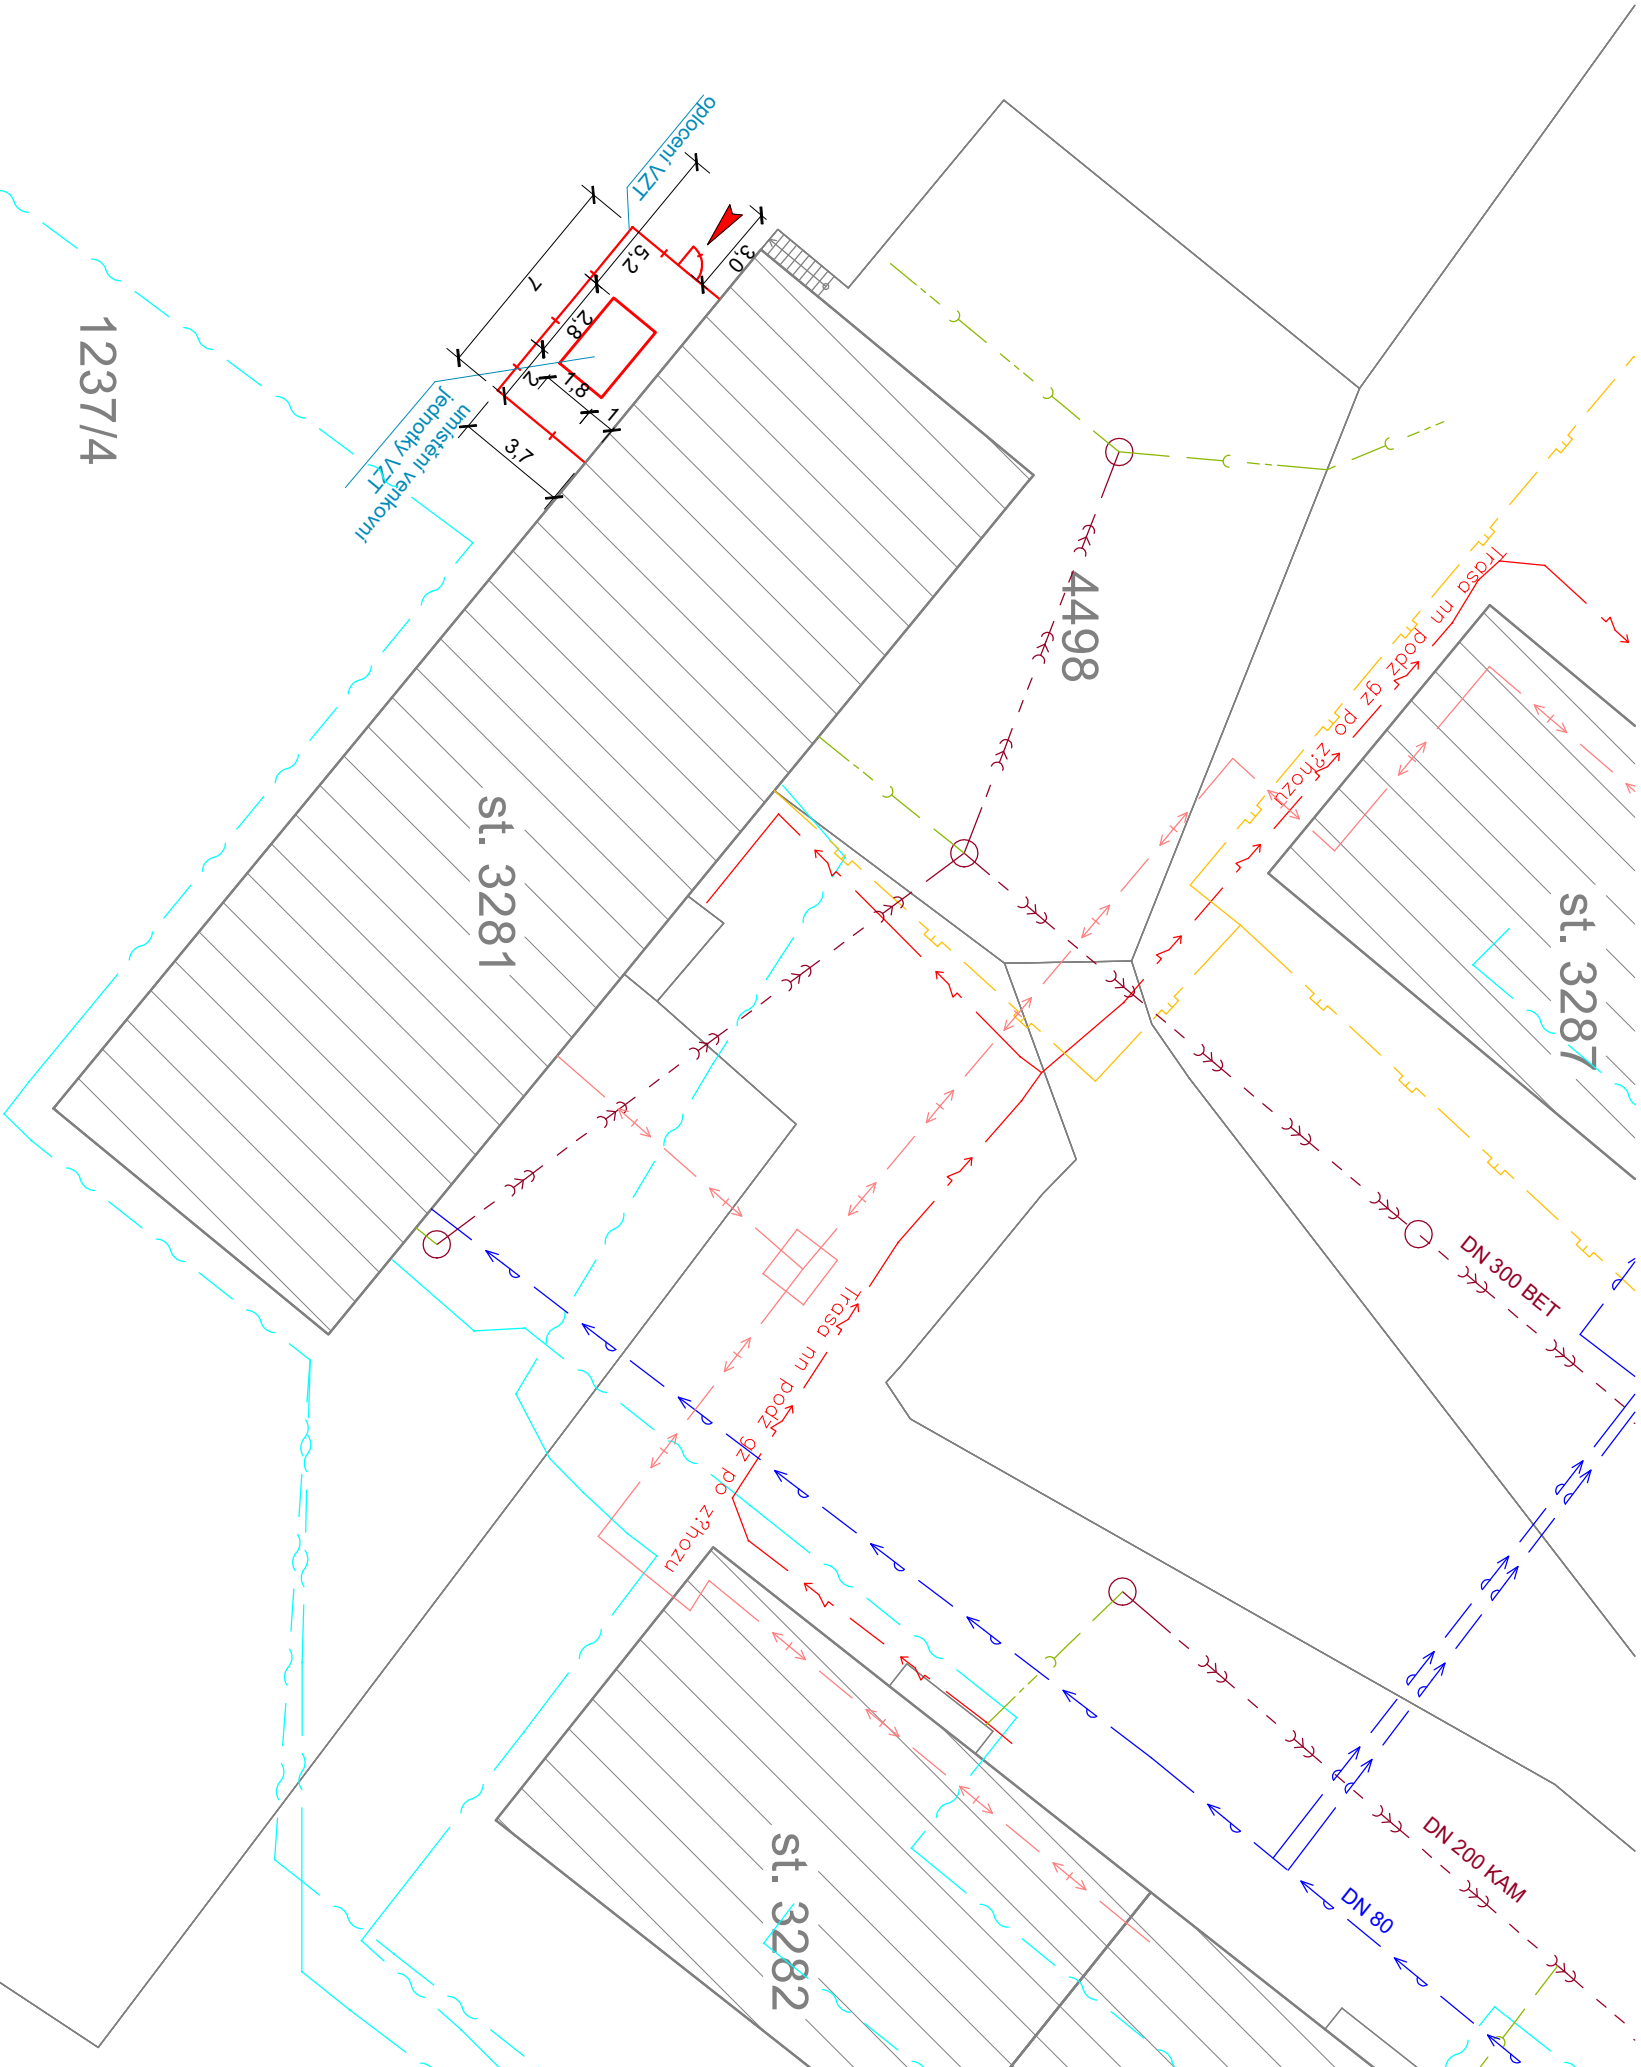

DOKUMENTACE PRO VYDÁNÍ ROZHODNUTÍ O UMÍSTĚNÍ STAVBY

Zodpovědný projektant		Ing. Vladimír Hořelka		<div>Made 4 BIM s.r.o.</div> <div>Varšavská 1866/103 Ostrava-Hulváky, 709 00 IČ: 06923321 tel. 777 189 376 pavetklus@gmail.com</div>	
Vypracoval		Iveta Chobotová			
Investor:		Městský obvod Ostrava - Jih Horní 791/3, 700 30 Ostrava Hrabůvka		Datum červen 2020	
Název akce:		„Oprava školní kuchyně vč. pořízení vybavení MŠ Lumumby 14“		Stupeň PD DÚR	
Místo:		Patrice Lumumby 14, 700 30 Ostrava Zábřeh		Formát A3	
Název výkresu:		Koordinační situační výkres		Měřítko 1:250	
				Číslo výkresu C.3	