


LEGENDA Ú ELU MÍSTNOSTÍ				
OZN	Ú EL MÍSTNOSTI	PLOCHA (m <sup>2</sup> )	PODLAHA	POZNÁMKA
101	P EDSÍ	2,22	PVC	PVC SOKL
102	KUCHY	14,40	PVC	PVC SOKL , KER. OBKLAD
103	POKOJ	15,40	PVC	PVC SOKL
104	POKOJ	13,60	PVC	PVC SOKL
105	KOUPELNA	4,80	KER. DLAŽBA	KER.OBKLA V. 1500 mm

## LEGENDA

### PK

KOTEL PLYNOVÝ ZÁV SNÝ KONDENZA NÍ  
KOMBINOVANÝ - NAP . BAXI - LUNA PLATINUM +24  
TEPELNÝ VÝKON VYTÁP NÍ 2,4 - 24,0 kW  
TEPELNÝ VÝKON TUV 24,0 kW  
SPOT EBA PLYNU - 0,40 - 2,61 M3/HOD  
KOTEL V PROVEDENÍ "C" DLE TPg 704 01  
TZN . NEZÁVISLÝ NA VNIT NÍM PROST EDÍ  
KOAXIÁLNÍ ODKOU ENÍ PRO KONDENZA NÍ KOTLE Ø60/100  
VVĚST NAD ST ECHU STÁVAJÍCÍM KOMINOVÝM PR DUCHEM

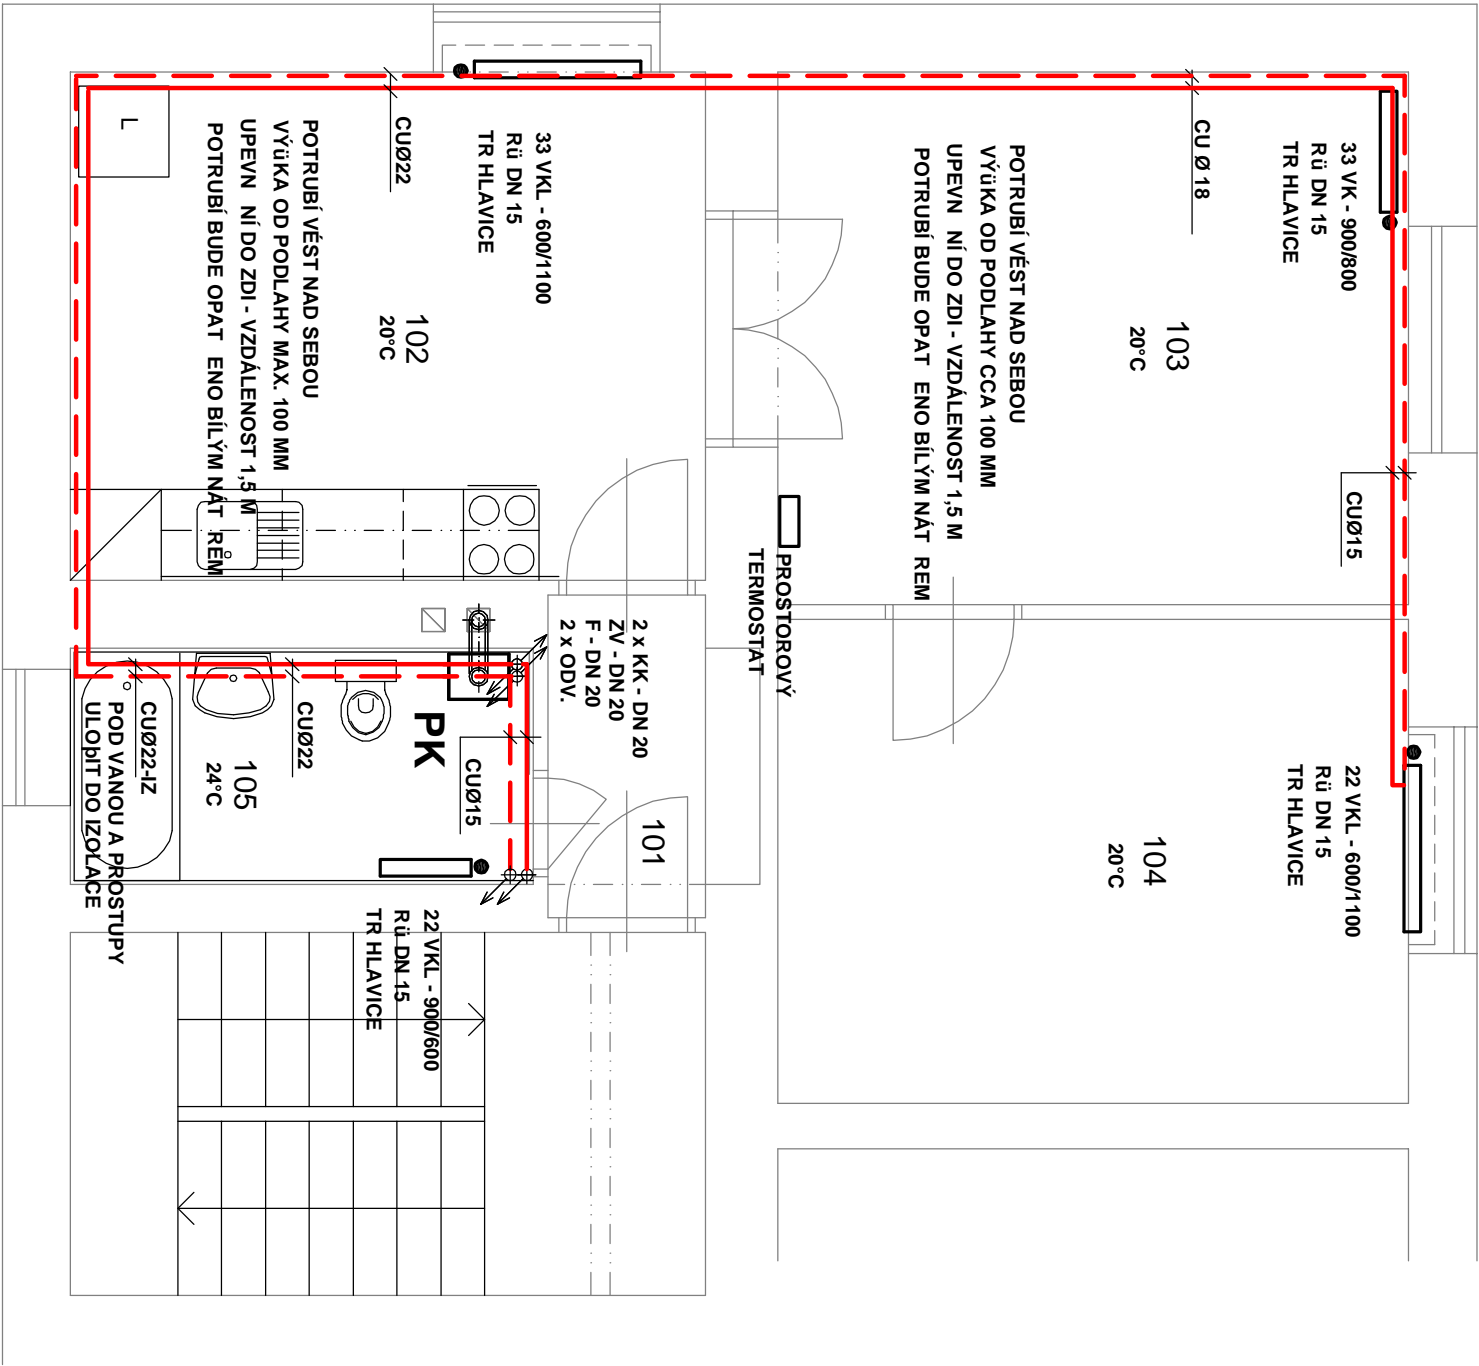

TEPELNÁ ZTRÁTA - 7,5 kW  
TEPLOTNÍ SPÁD - 75/55°C  
TLAKOVÁ ZTRÁTA - 20,0 kPa

OBJEDNATEL/STAVEBNÍK STATUTÁRNÍ M STO OSTRAVA M STSKÝ OBVOD OSTRAVA-JIH HORNÍ 791/3 700 30 OSTRAVA-HRAB VKA		ZHOTOVITEL ING. DANA PEIKERTOVÁ	VYPRACOVAL ING. DANA PEIKERTOVÁ	
STAVBA VYTÁP NÍ BYTU ETÁŽOVÝM PLYNOVÝM TOPENÍM A CELKOVÁ REKONSTRUKCE BYTU . 7 , ABRAMOVOVA 10/1588, OSTRAVA - ZÁB EH			ZAKÁZKOVÉ ISLO 202101	
OBSAH P DORYS BYTU - VYTÁP NÍ			STUPE PD PRO REALIZACI STAVBY	
Díl D1.4-01 VYTÁP NÍ			M TKO 1 : 50	DATUM 02/2021
			VÝKRES .	KOPIE .
			D1.4-01-02	