


Dilatační celek AH2 - 1x - II. NP

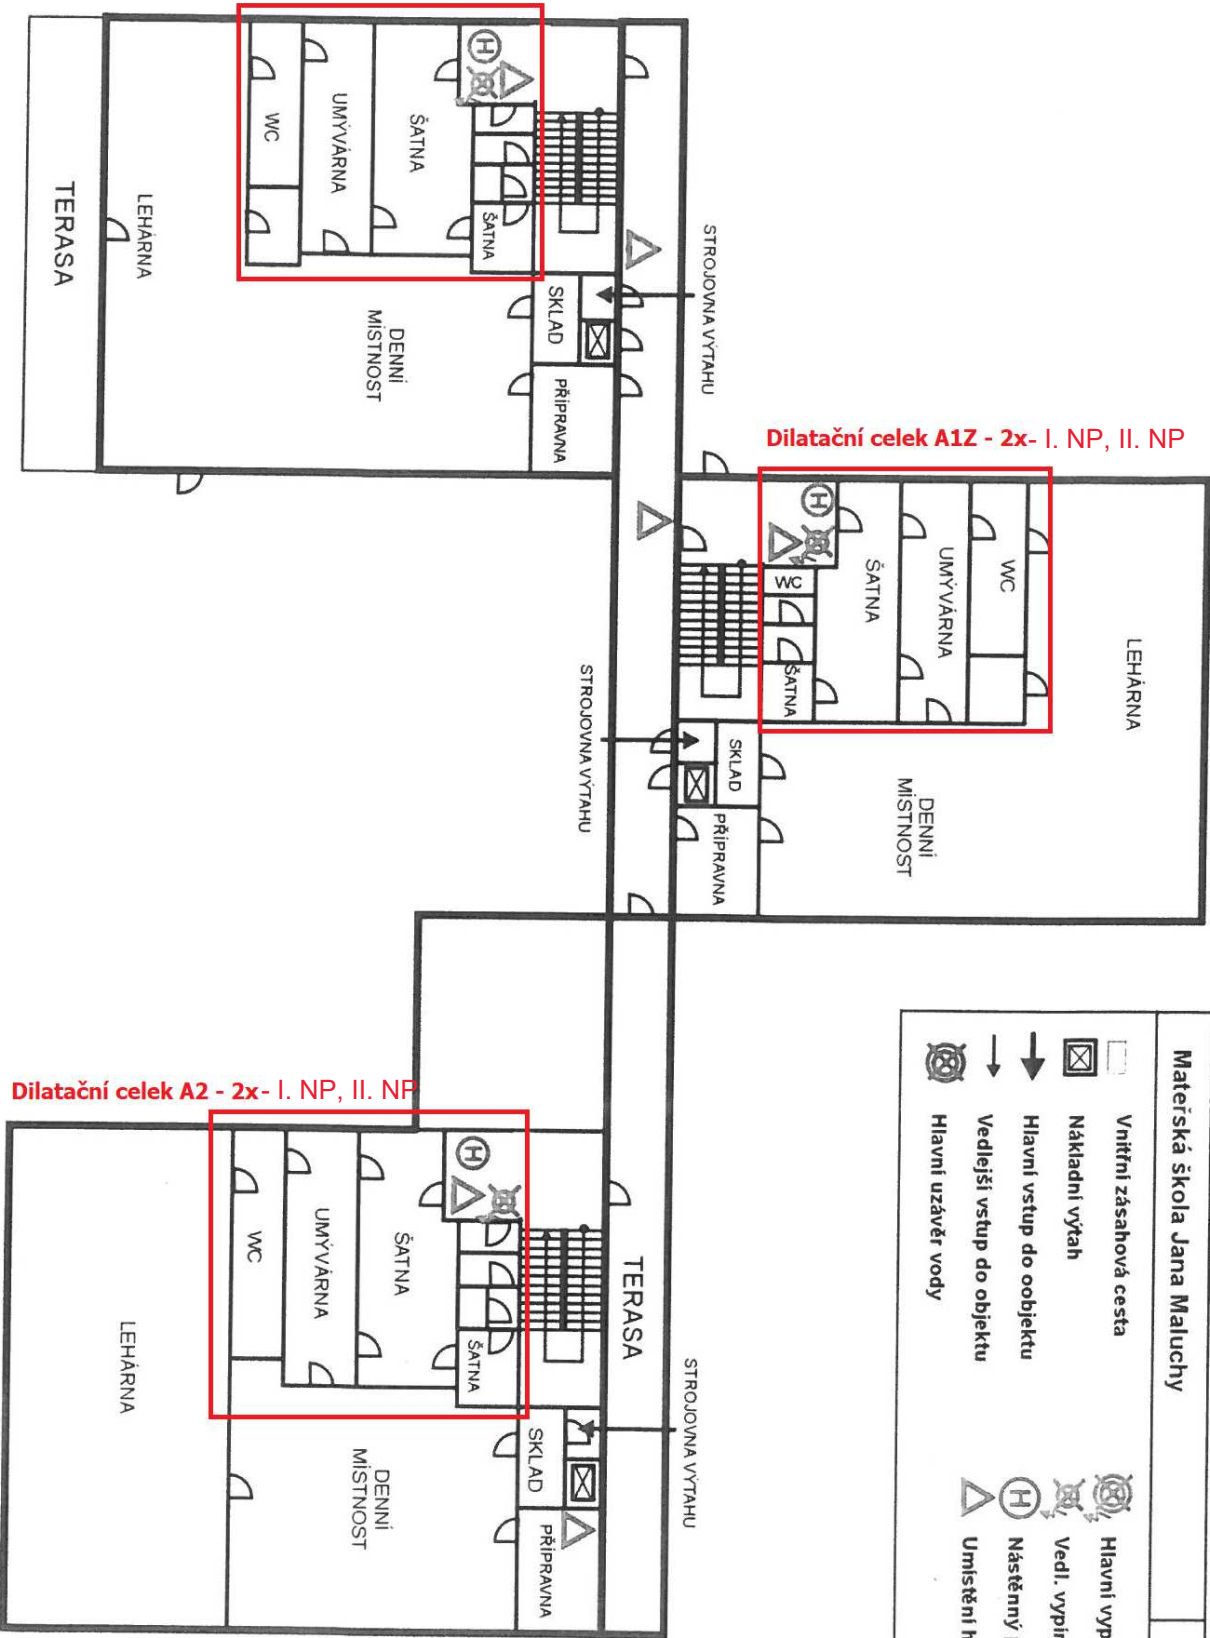

Mateřská škola Jana Maluchy		2.NP	
	Vnitřní zásahová cesta		Hlavní vypínač el. energie
	Nakladní výtah		Vedl. vypínač el. energie
	Hlavní vstup do objektu		Nástěnný požární hydrant
	Vedlejší vstup do objektu		Umístění hasicích přístrojů
	Hlavní uzávěr vody		

