


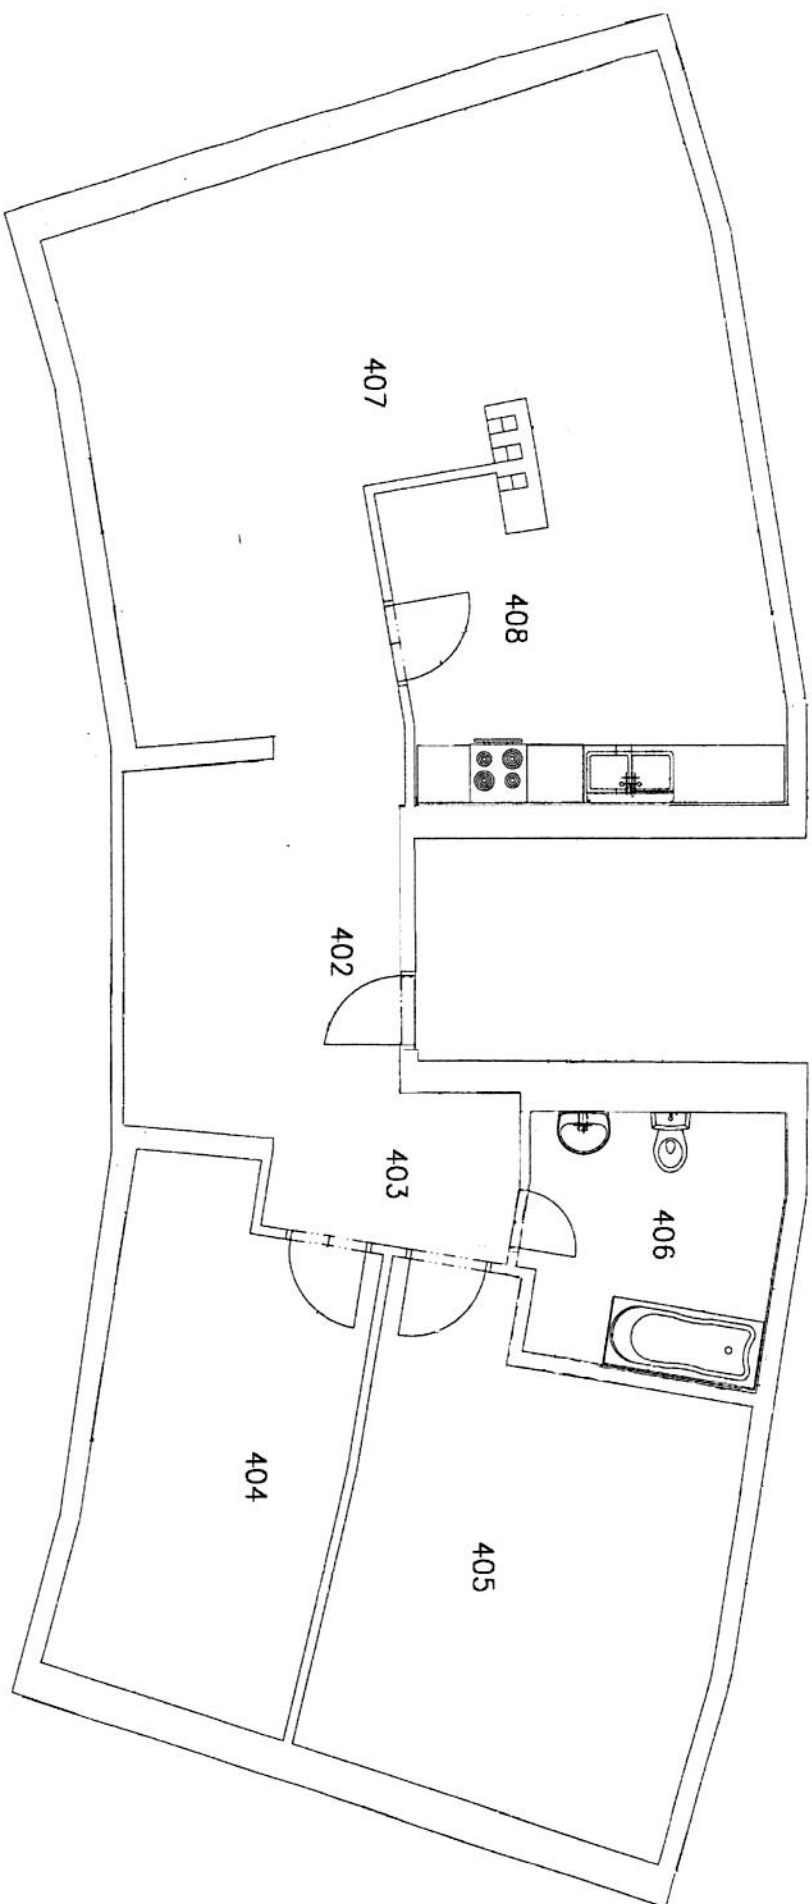

LEGENDA ÚČELU MÍSTNOSTI

OZN.	ÚČEL MÍSTNOSTI	PLOCHA (m ²)
402	PŘEDSÍŇ	9.01
403	CHODBA	5.22
404	POKOJ	13.24
405	POKOJ	16.74
406	KOUPELNA	8.20
407	POKOJ	36.67
408	OBYTNÁ KUCHYŇ	12.98