

LEGENDA Ú ELU MÍSTNOSTÍ

OZN	Ú EL MÍSTNOSTI	PLOCHA (m ²)	PODLAHA	POZNÁMKA
101	P EDSÍ	2,22	PVC	PVC SOKL
102	KUCHY	14,40	PVC	PVC SOKL , KER. OBKLAD
103	POKOJ	15,40	PVC	PVC SOKL
104	POKOJ	13,60	PVC	PVC SOKL
105	KOUPELNA	4,80	KER. DLAŽBA	KER.OBKLAĐ V. 1500 mm


LEGENDA

PK

KOTEL PLYNOVÝ ZÁV SNÝ KONDENZA NÍ
KOMBINOVANÝ - NAP . BAXI - LUNA PLATINUM +24
TEPELNÝ VÝKON VYTÁP NÍ 2,4 - 24,0 kW
TEPELNÝ VÝKON TUV 24,0 kW
SPOT EBA PLYNU - 0,40 - 2,61 M3/HOD
KOTEL V PROVEDENÍ "C" DLE TPĞ 704 01
TZN. NEZÁVISLÝ NA VNIT NÍM PROST EDÍ
KOAXIÁLNÍ ODKOU ENÍ PRO KONDENZA NÍ KOTLE Ø60/100
VYVĚST NAD ST ECHU STÁVAJÍCÍM KOMINOVÝM PR DUCHEM

PS

PLYNOVÝ KUCHY SKÝ SPORÁK - KONKRÉTNÍ TYP VYBERE INVESTOR
BUDE OSAZEN U KUCHY SKÉ LINKY
TEPELNÝ VÝKON 10,0 kW
SPOT EBA PLYNU - 1,10 M3/HOD
PLYNOVÝ SPOT EBI V PROVEDENÍ "A" DLE TPĞ 704 01
TZN. ZÁVISLÝ NA VNIT NÍM PROST EDÍ
NAD SPORÁKEM BUDE OSAZENA ABSORP NÍ DIGESTO

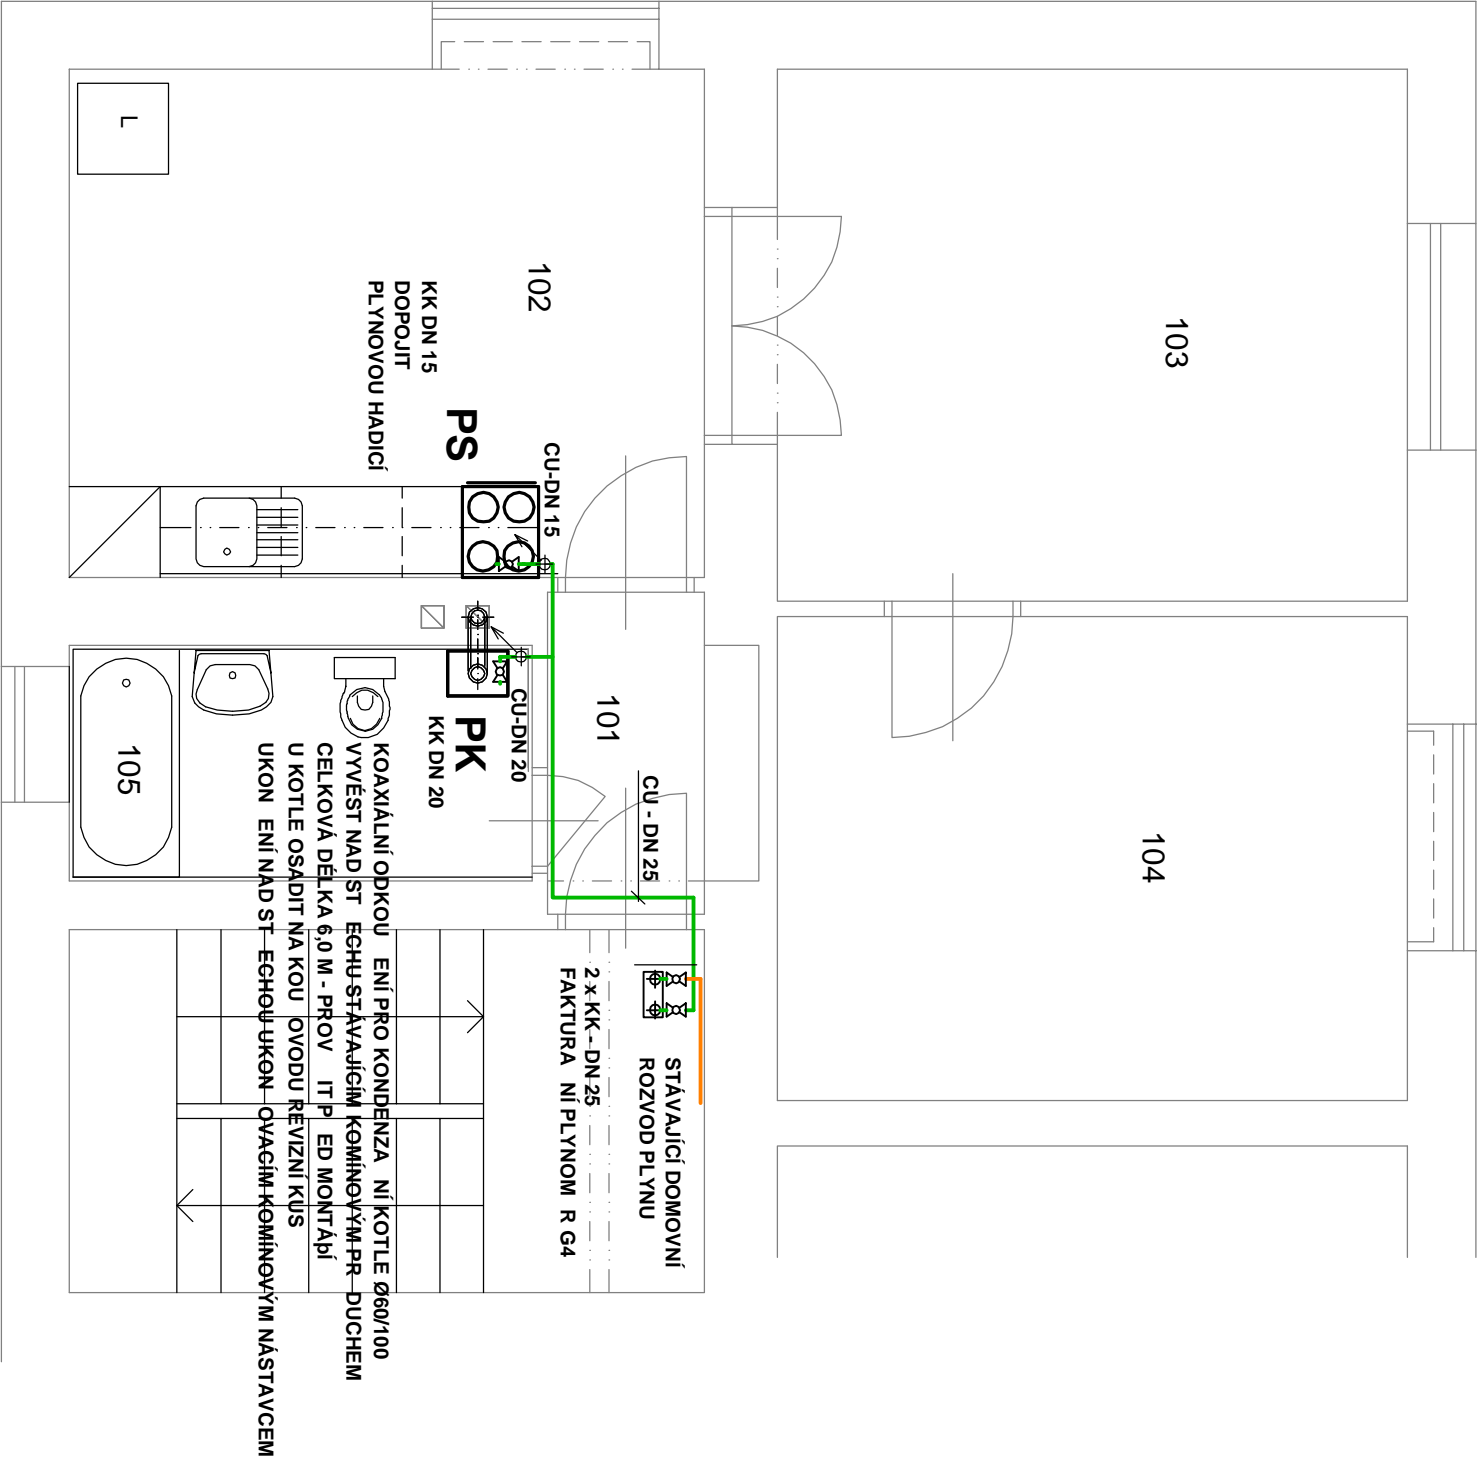

OBJEDNATEL/STAVEBNÍK		ZHOTOVITEL	VYPRACOVAL	
STATUTÁRNÍ M STO OSTRAVA M STSKÝ OBVOD OSTRAVA-JIH HORNÍ 791/3 700 30 OSTRAVA-HRAB VKA		ING. DANA PEIKERTO VÁ	ING. DANA PEIKERTO VÁ	
STAVBA			ZAKÁZKOVÉ	202101
VYTÁP NÍ BYTU ETÁŽOVÝM PLYNOVÝM TOPENÍM A CELKOVÁ REKONSTRUKCE BYTU . 7 , ABRAMOVOVA 10/1588, OSTRAVA - ZÁB EH			STUPE	PD PRO REALIZACI STAVBY
OBSAH			M TKO	DATAUM
P DORYS BYTU - ROZVOD PLYNU			1 : 50	02/2021
DIL			VYKRES	KOPIE
D1.4-02 ZDRAVOTECHNIKA, ROZVOD PLYNU			D1.4-02-04	