


## Detail pole oplocení

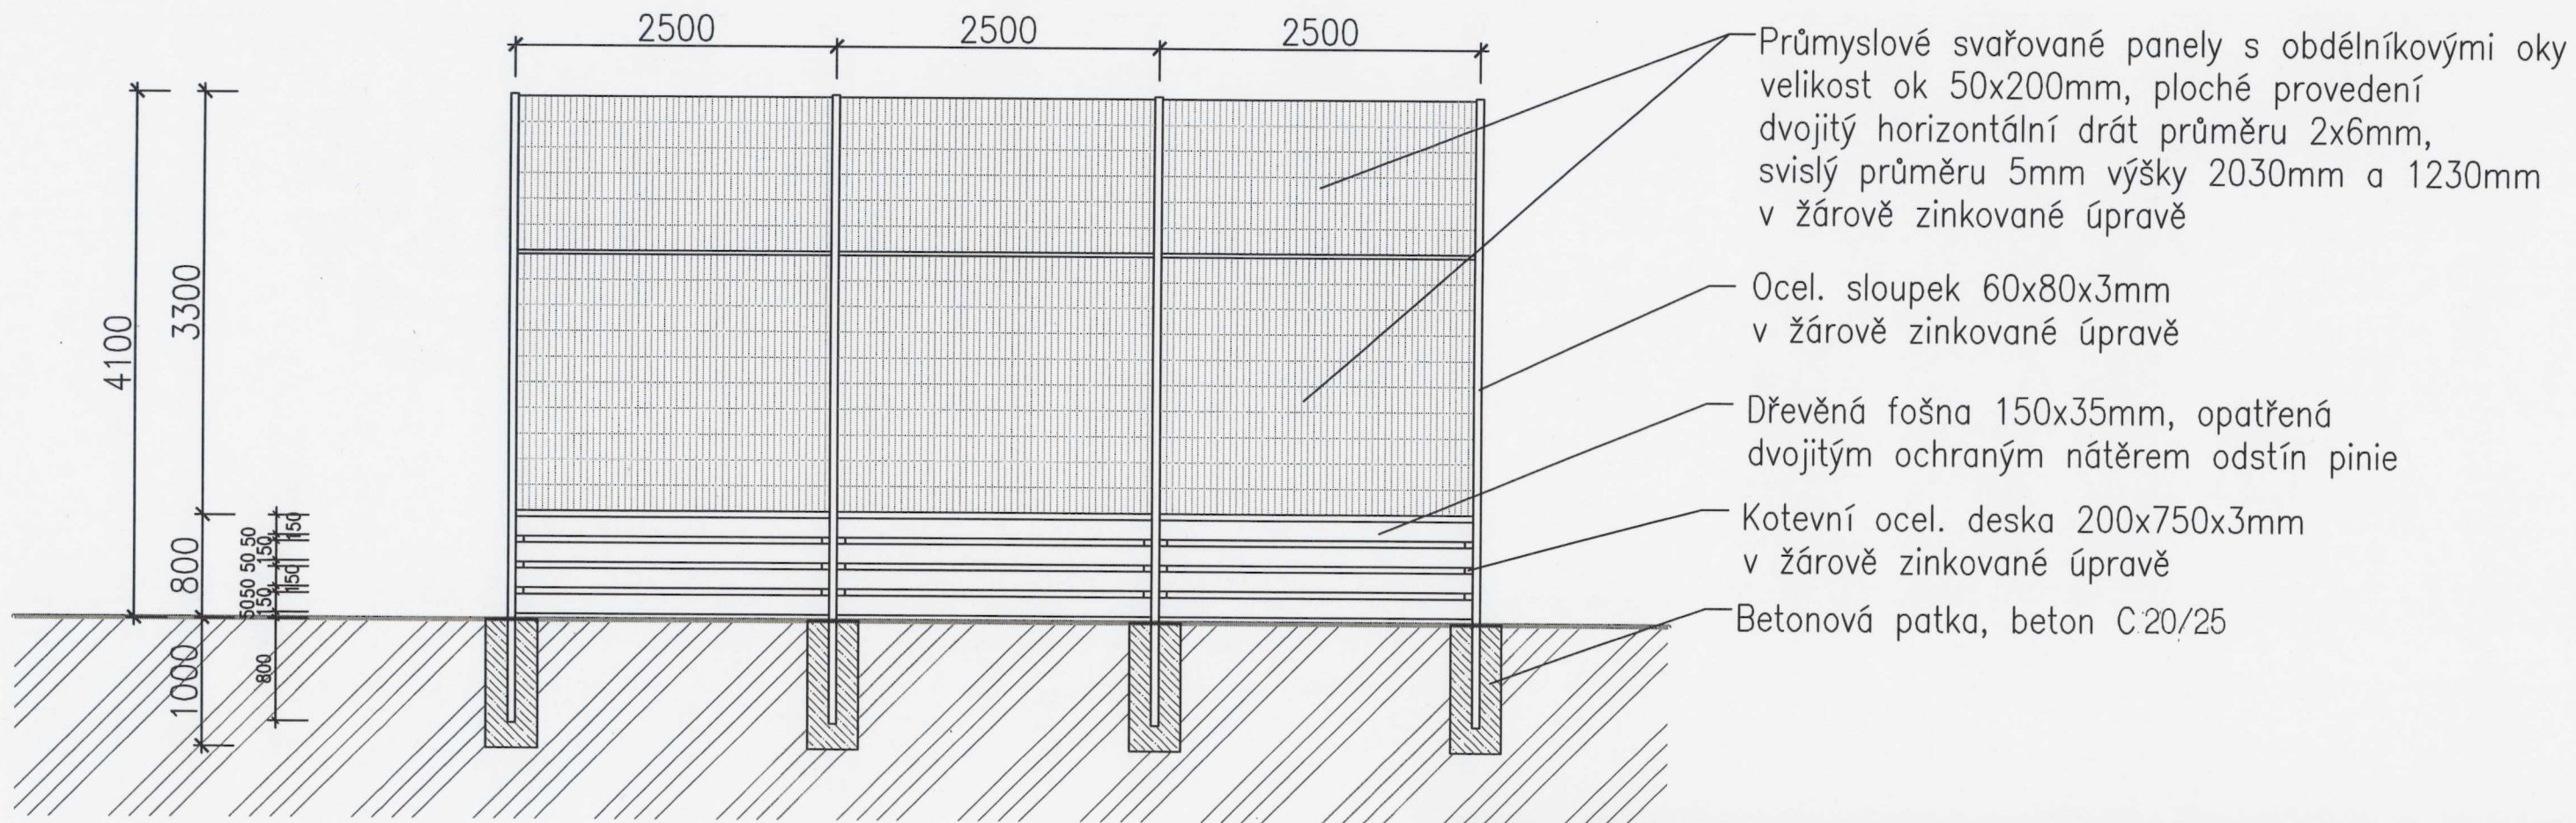

STAVBA:  
**VÝSTAVBA VÍCEÚČELOVÉHO HŘIŠTĚ V MĚSTSKÉM OBVODU  
OSTRAVA – JIH, NA UL. JUGOSLÁVSKÁ V K.Ú. ZÁBŘEH  
NAD ODROU**

OKRES:	OSTRAVA-MĚSTO	KRAJ:	MORAVSKOSLEZSKÝ	OBEC:	OSTRAVA
POZEMEK ČÍSLO:	623/88	KATASTRÁLNÍ ÚZEMÍ:	ZÁBŘEH NAD ODROU		
HLAVNÍ PROJEKTANT:		INVESTOR:		STUPEŇ DOKUMENTACE:	
<p><b>PITTER DESIGN, S.R.O.</b> IČO: 25275291 ING. ARCH. LEOŠ PITTER AUTORIZOVANÝ ARCHITEKT SCHULHOFFOVA 1632 PARDUBICE 530 03 BSM 721 903 306 E-MAIL leos.pitter@seznam.cz</p>		<p><b>OSTRAVA!!!</b> <b>OSTRAVA-JIH</b> STATUTÁRNÍ MĚSTO OSTRAVA městský obvod Ostrava-Jih ICO 00845451 Horní 791/3 700 30 OSTRAVA - HRABŮVKA</p>		<p>DPS</p> <p>DATUM</p> <p>10 / 2016</p> <p>FORMÁT:</p> <p>2xA4</p> <p>MĚŘITKO:</p> <p>1:100</p>	
ODPOVĚDNÝ PROJEKTANT:				ČÍSLO PARÉ:	
ING. ARCH. LEOŠ PITTER					
STUPEŇ DOKUMENTACE:					
<p><b>DOKUMENTACE PRO PROVEDENÍ STAVBY</b></p>					
ČÁST:					
STAVEBNĚ ARCHITEKTONICKÉ ŘEŠENÍ					
NÁZEV PŘÍLOHY:				ČÍSLO PŘÍLOHY:	
<p><b>DETAIL POLE OPLOCENÍ</b></p>				<p><b>D 1.7</b></p>	