


Základy víceúčelového hřiště

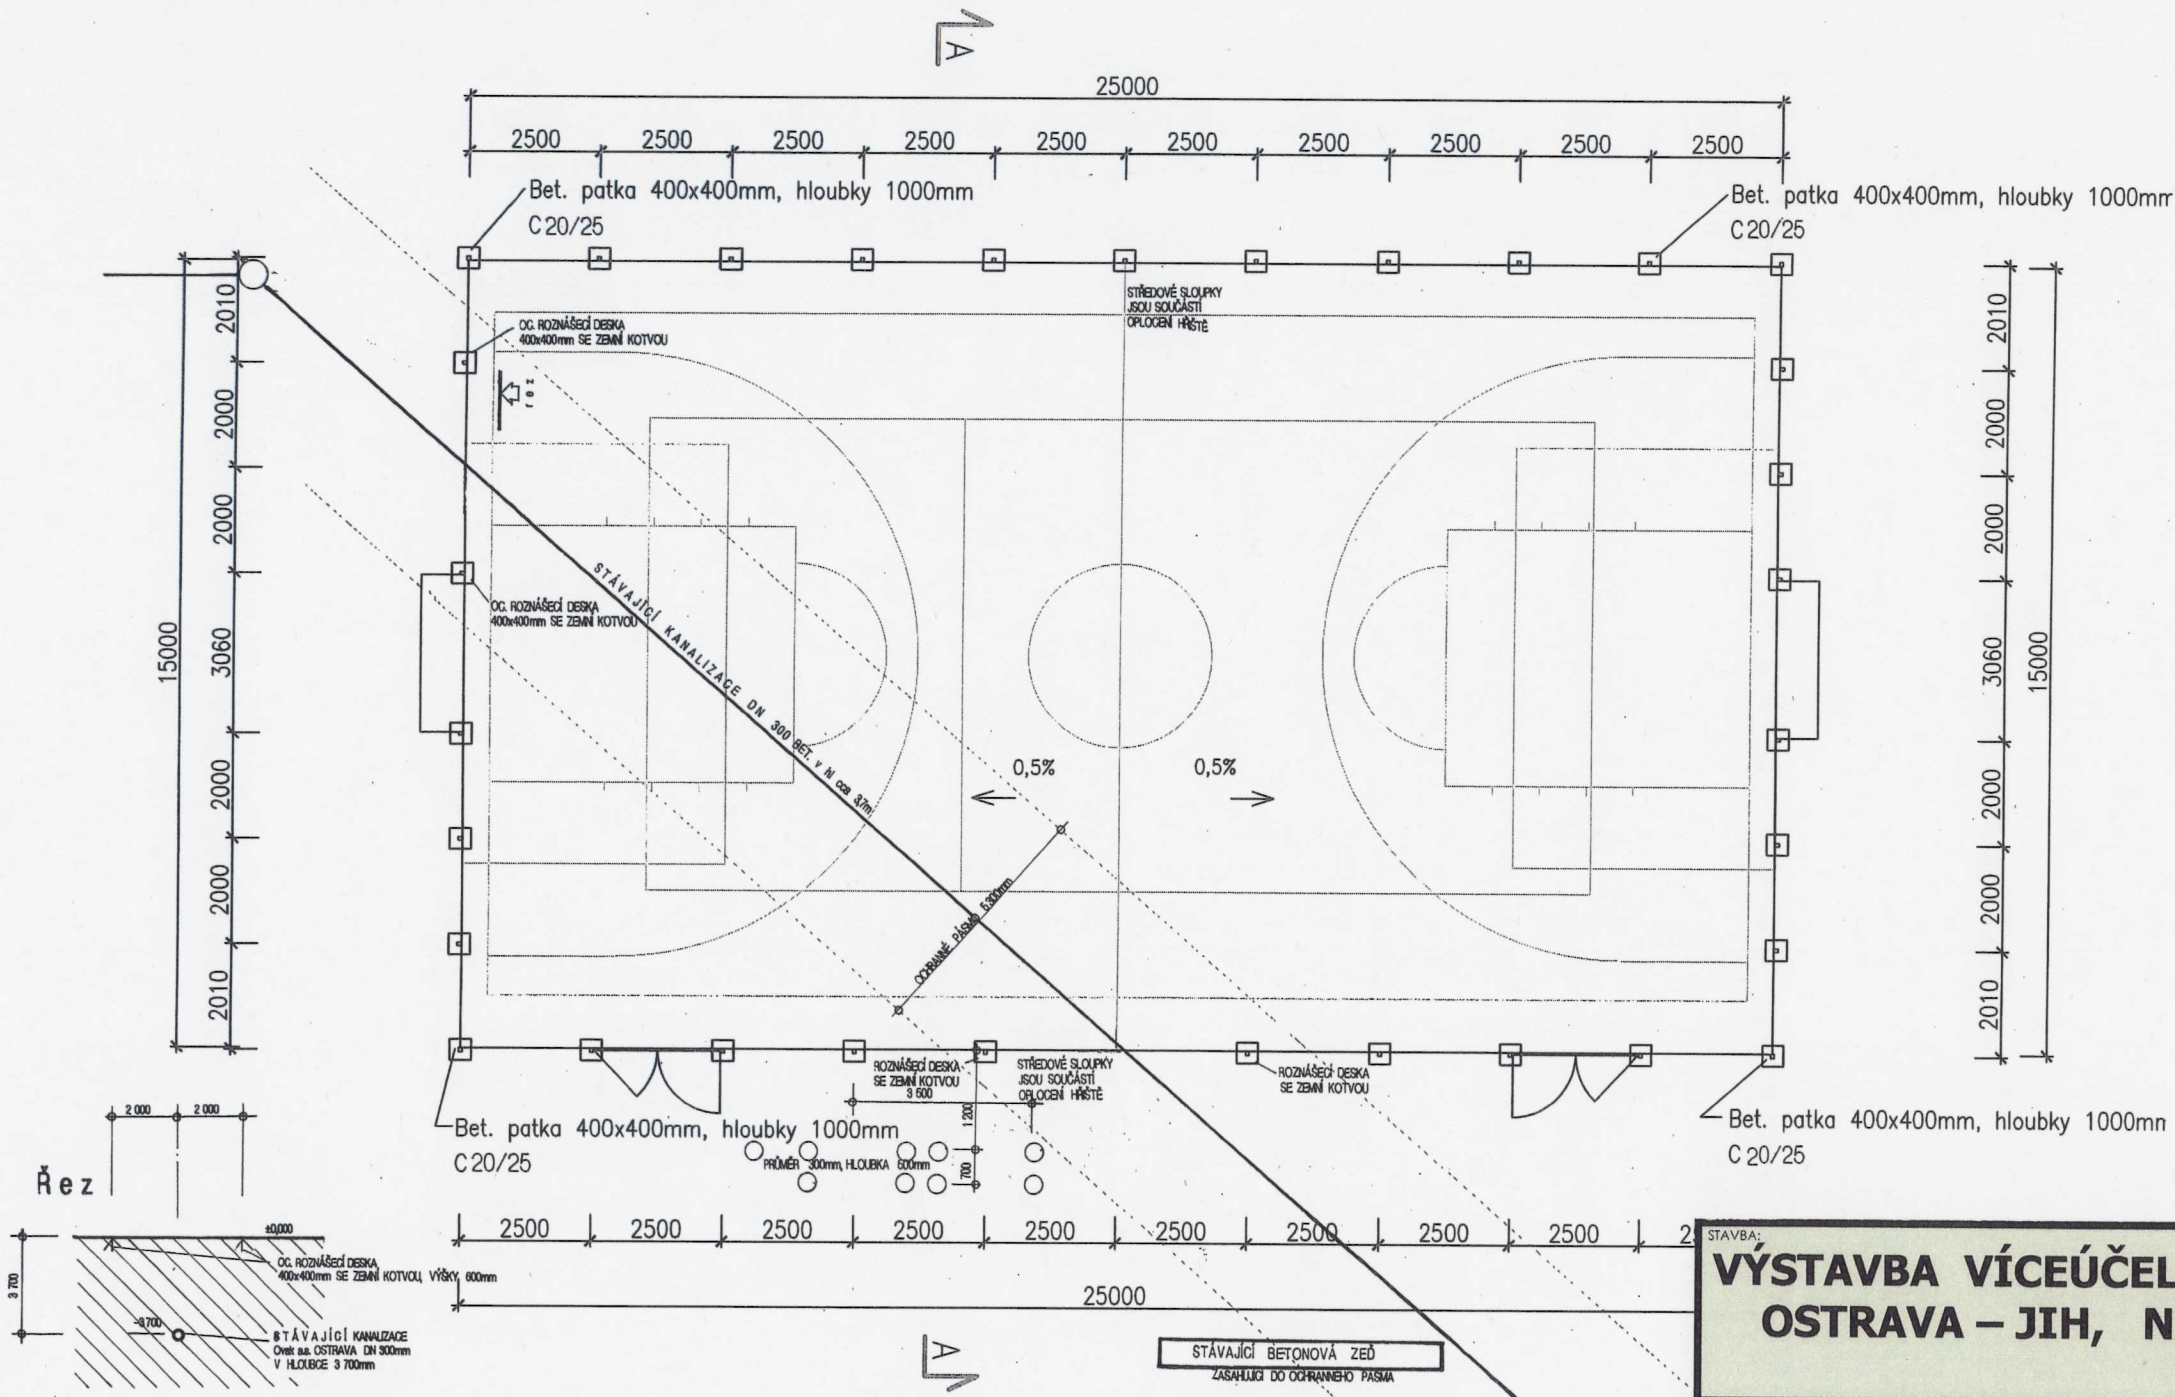

VÝSTAVBA VÍCEÚČELOVÉHO HŘIŠTĚ V MĚSTSKÉM OBVODU
OSTRAVA – JIH, NA UL. JUGOSLÁVSKÁ V K.Ú. ZÁBŘEH
NAD ODROU

OKRES: OSTRAVA – MĚSTO		KRAJ: MORAVSKOSLEZSKÝ	OBEC: OSTRAVA
POZEMEK ČÍSLO: 623/88		KATASTRÁLNÍ ÚZEMÍ: ZÁBŘEH NAD ODROU	
HLAVNÍ PROJEKTANT: PITTER DESIGN, S.R.O. IČO: 25275291 ING. ARCH. LEOŠ PITTER AUTORIZOVANÝ ARCHITEKT SCHULHOFFOVA 1632 PARDUBICE 530 03 GSM 721 903 306 E-MAIL leos.pitter@seznam.cz		INVESTOR: OSTRAVA!!! OSTRAVA-JIH STATUTÁRNÍ MĚSTO OSTRAVA městský obvod Ostrava – Jih ICO 00845451 Horní 791/3 700 30 OSTRAVA - HRABŮVKA	
ODPOVĚDNÝ PROJEKTANT: ING. ARCH. LEOŠ PITTER		STUPEŇ DOKUMENTACE: DPS DATUM 10 / 2016 FORMÁT: 2xA4 MĚŘÍTKO: 1:100	
STUPEŇ DOKUMENTACE: DOKUMENTACE PRO PROVEDENÍ STAVBY		ČÍSLO PŘÍLOHY: D 1.3	
ČÁST: STAVEBNĚ ARCHITEKTONICKÉ ŘEŠENÍ		NÁZEV PŘÍLOHY: ZÁKLADY VÍCEÚČELOVÉHO HŘIŠTĚ	