


Odvodnění víceúčelového hřiště

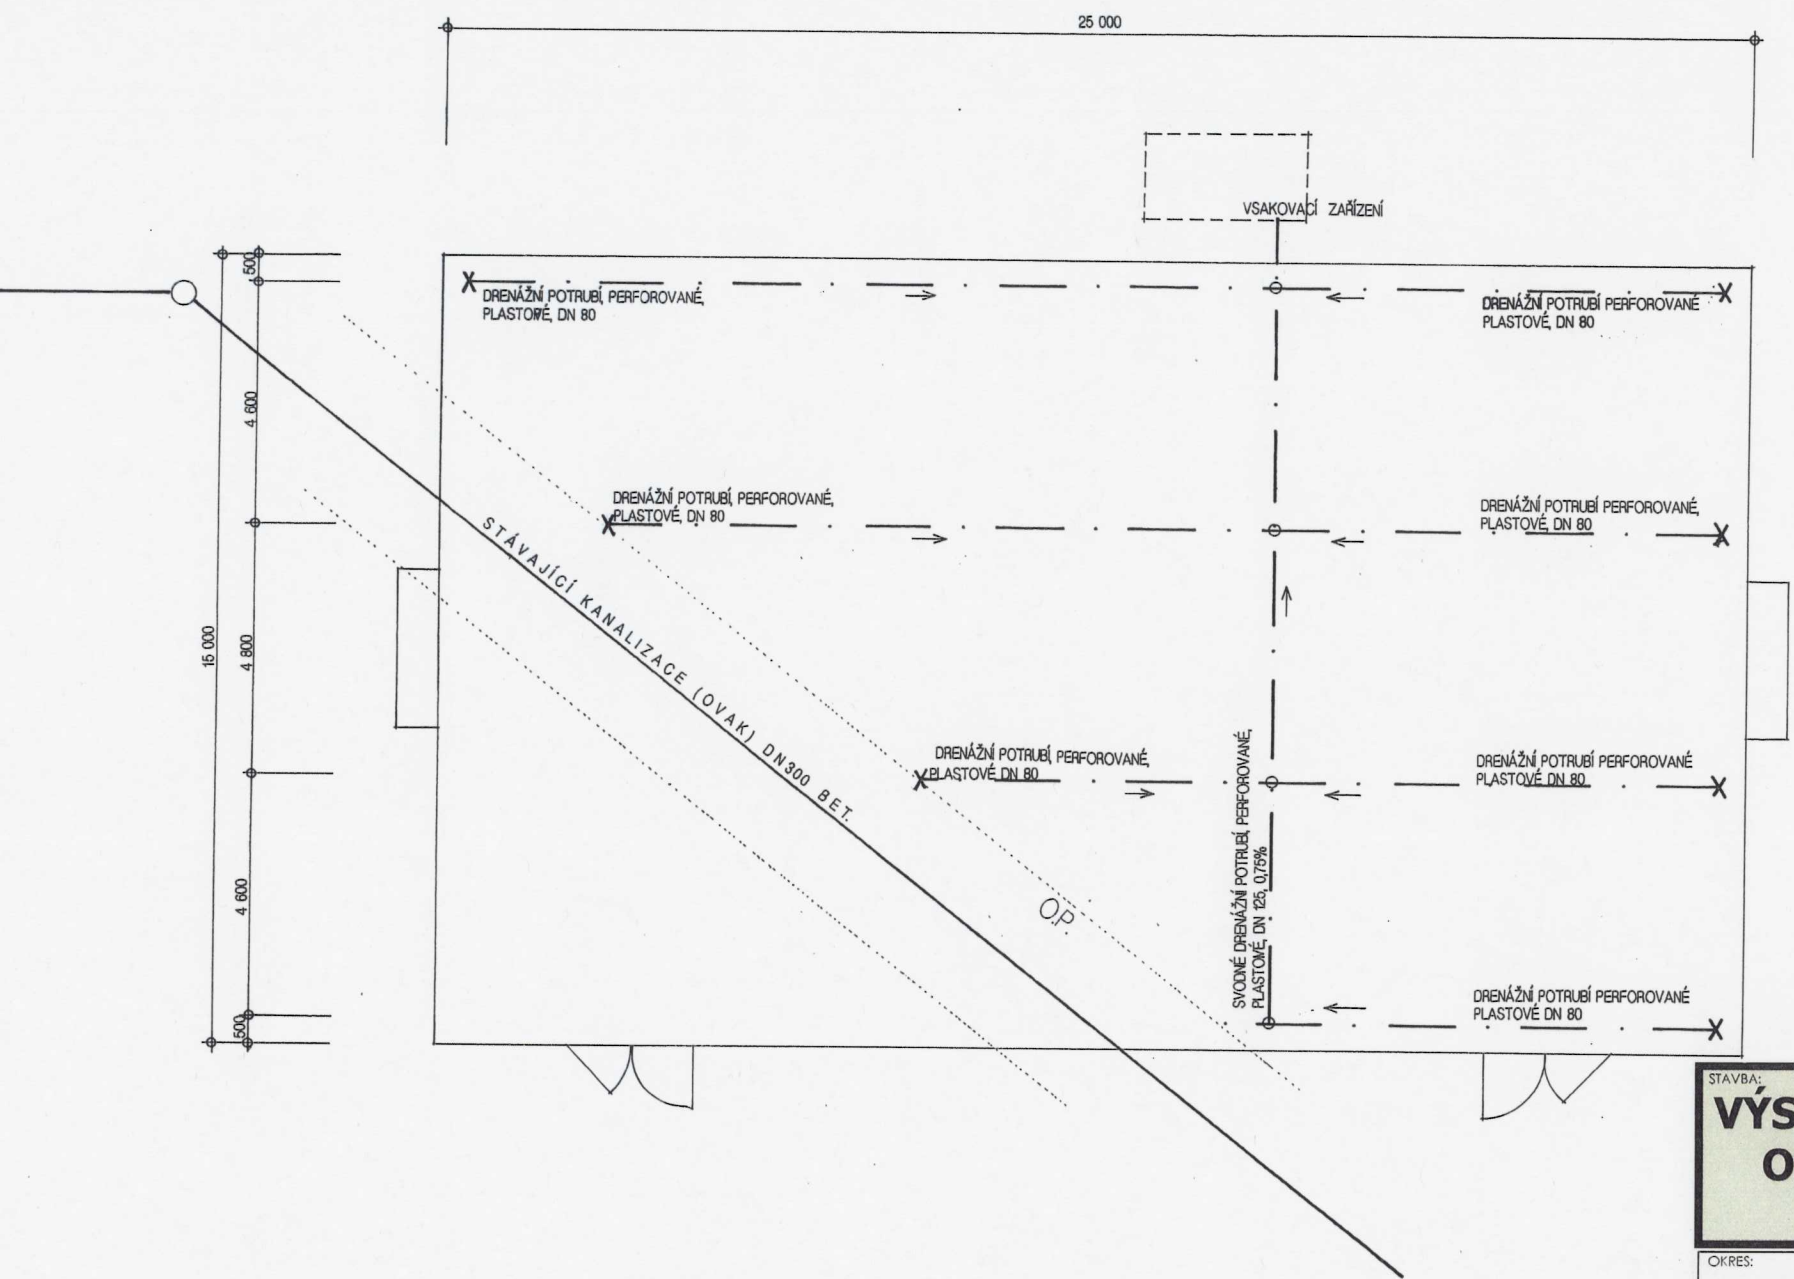

**VÝSTAVBA VÍCEÚČELOVÉHO HŘIŠTĚ V MĚSTSKÉM OBVODU
OSTRAVA – JIH, NA UL. JUGOSLÁVSKÁ V K.Ú. ZÁBŘEH
NAD ODROU**

OKRES:	OSTRAVA-MĚSTO	KRAJ:	MORAVSKOSLEZSKÝ	OBEC:	OSTRAVA
POZEMEK ČÍSLO:	623/88	KATASTRÁLNÍ ÚZEMÍ:	ZÁBŘEH NAD ODROU		
HLAVNÍ PROJEKTANT:		INVESTOR:		STUPEŇ DOKUMENTACE:	
PITTER DESIGN, S.R.O. IČO: 25275291 ING. ARCH. LEOŠ PITTER AUTORIZOVANÝ ARCHITEKT SCHULHOFFOVA 1632 PARDUBICE 530 03 GSM 721 903 306 E-MAIL leos.pitter@seznam.cz		OSTRAVA!!! OSTRAVA-JIH STATUTÁRNÍ MĚSTO OSTRAVA městský obvod Ostrava – Jih ICO 00845451 Horní 791/3 700 30 OSTRAVA - HRABŮVKA		DPS DATUM 10 / 2016 FORMÁT: 2xA4 MĚŘITKO: 1:100	
ODPOVĚDNÝ PROJEKTANT: ING. ARCH. LEOŠ PITTER				ČÍSLO PARÉ:	
STUPEŇ DOKUMENTACE: DOKUMENTACE PRO PROVEDENÍ STAVBY				ČÍSLO PŘÍLOHY: D 1.2	
ČÁST: STAVEBNĚ ARCHITEKTONICKÉ ŘEŠENÍ					
NÁZEV PŘÍLOHY: ODVODNĚNÍ VÍCEÚČELOVÉHO HŘIŠTĚ					