



Váš dopis zn.: elektronické podání  
Ze dne: 23.07.2017  
Naše zna ka: RSEM/20170725-002

**ing.arch.Leoš Pitter**

Schulhoffova 1632  
53003 Pardubice

Vy izuje: Ing. Edgar Liebzeit  
Telefon: 724 616 023  
E-mail: edgar.liebzeit@veolia.com  
Datum: 25.07.2017

**Vyjád ení k existenci sítí**  
provozovaných spole ností  
**Veolia Energie R, a.s.**


|                               |   |                  |
|-------------------------------|---|------------------|
| Název akce:                   | výstavba výceú elového h išt na ulici Jugoslávská v k.ú. Záb eh nad |                  |
| Lokaliza ní údaje:            | Okres:  | Ostrava-m sto    |
|                               | Obec:   | Ostrava          |
|                               | Název k.ú.:   | Záb eh nad Odrou |
| Zájmové území:                | Vymezeno v situaci uvedené v p íloze*                               |                  |
| Kontaktní osoba:              |   |                  |
| Kontaktní údaje: tel., e-mail | 721903306, leos.pitter@seznam.cz                                    |                  |
| Platnost vyjád ení:           | 1 rok ode dne vyhotovení 25.07.2017                                 |                  |

Ve Vámi vyzna eném zájmovém území

**nedojde k dot ení**

za ízení ve správ Veolia Energie R, a.s., Region Severní Morava, závod ZDS

**Ing.Libor Valový**  
Nám stek Distribuce a služeb  
Region Severní Morava

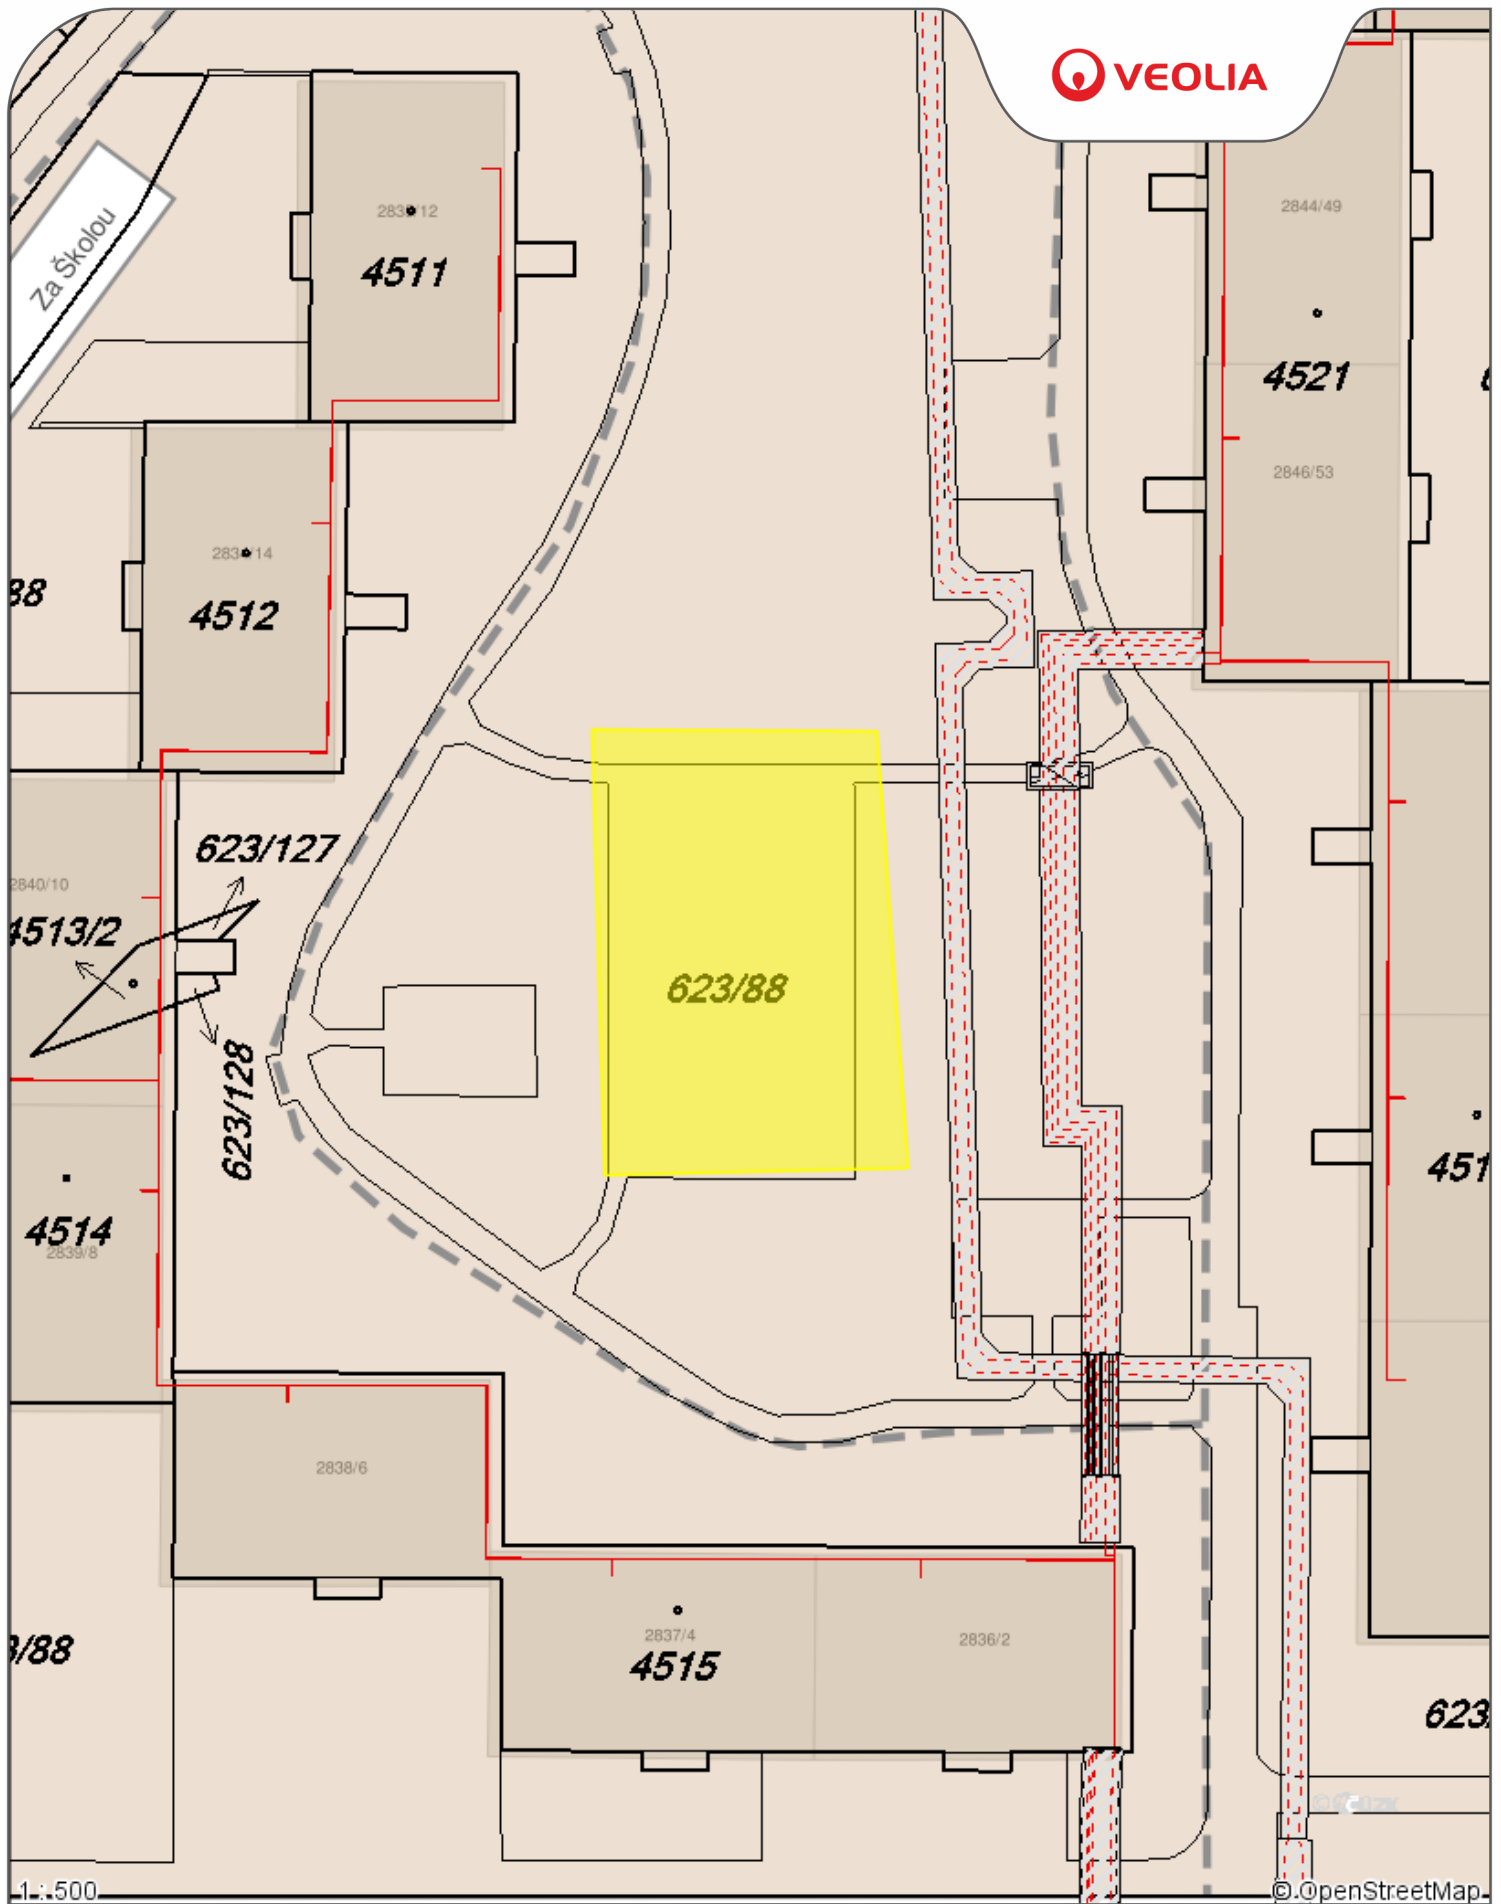

P íloha .1

Datum: 25.07.2017

Vy izuje: Ing. Edgar Liebeit

Legenda:

- Tepelné podzemní rozvody
- Tepelné nadzemní rozvody
- Ostatní podzemní rozvody
- Ostatní nadzemní rozvody
- Stavební objekty