


Stávající rozváděč
veřejného osvětlení RVO 543

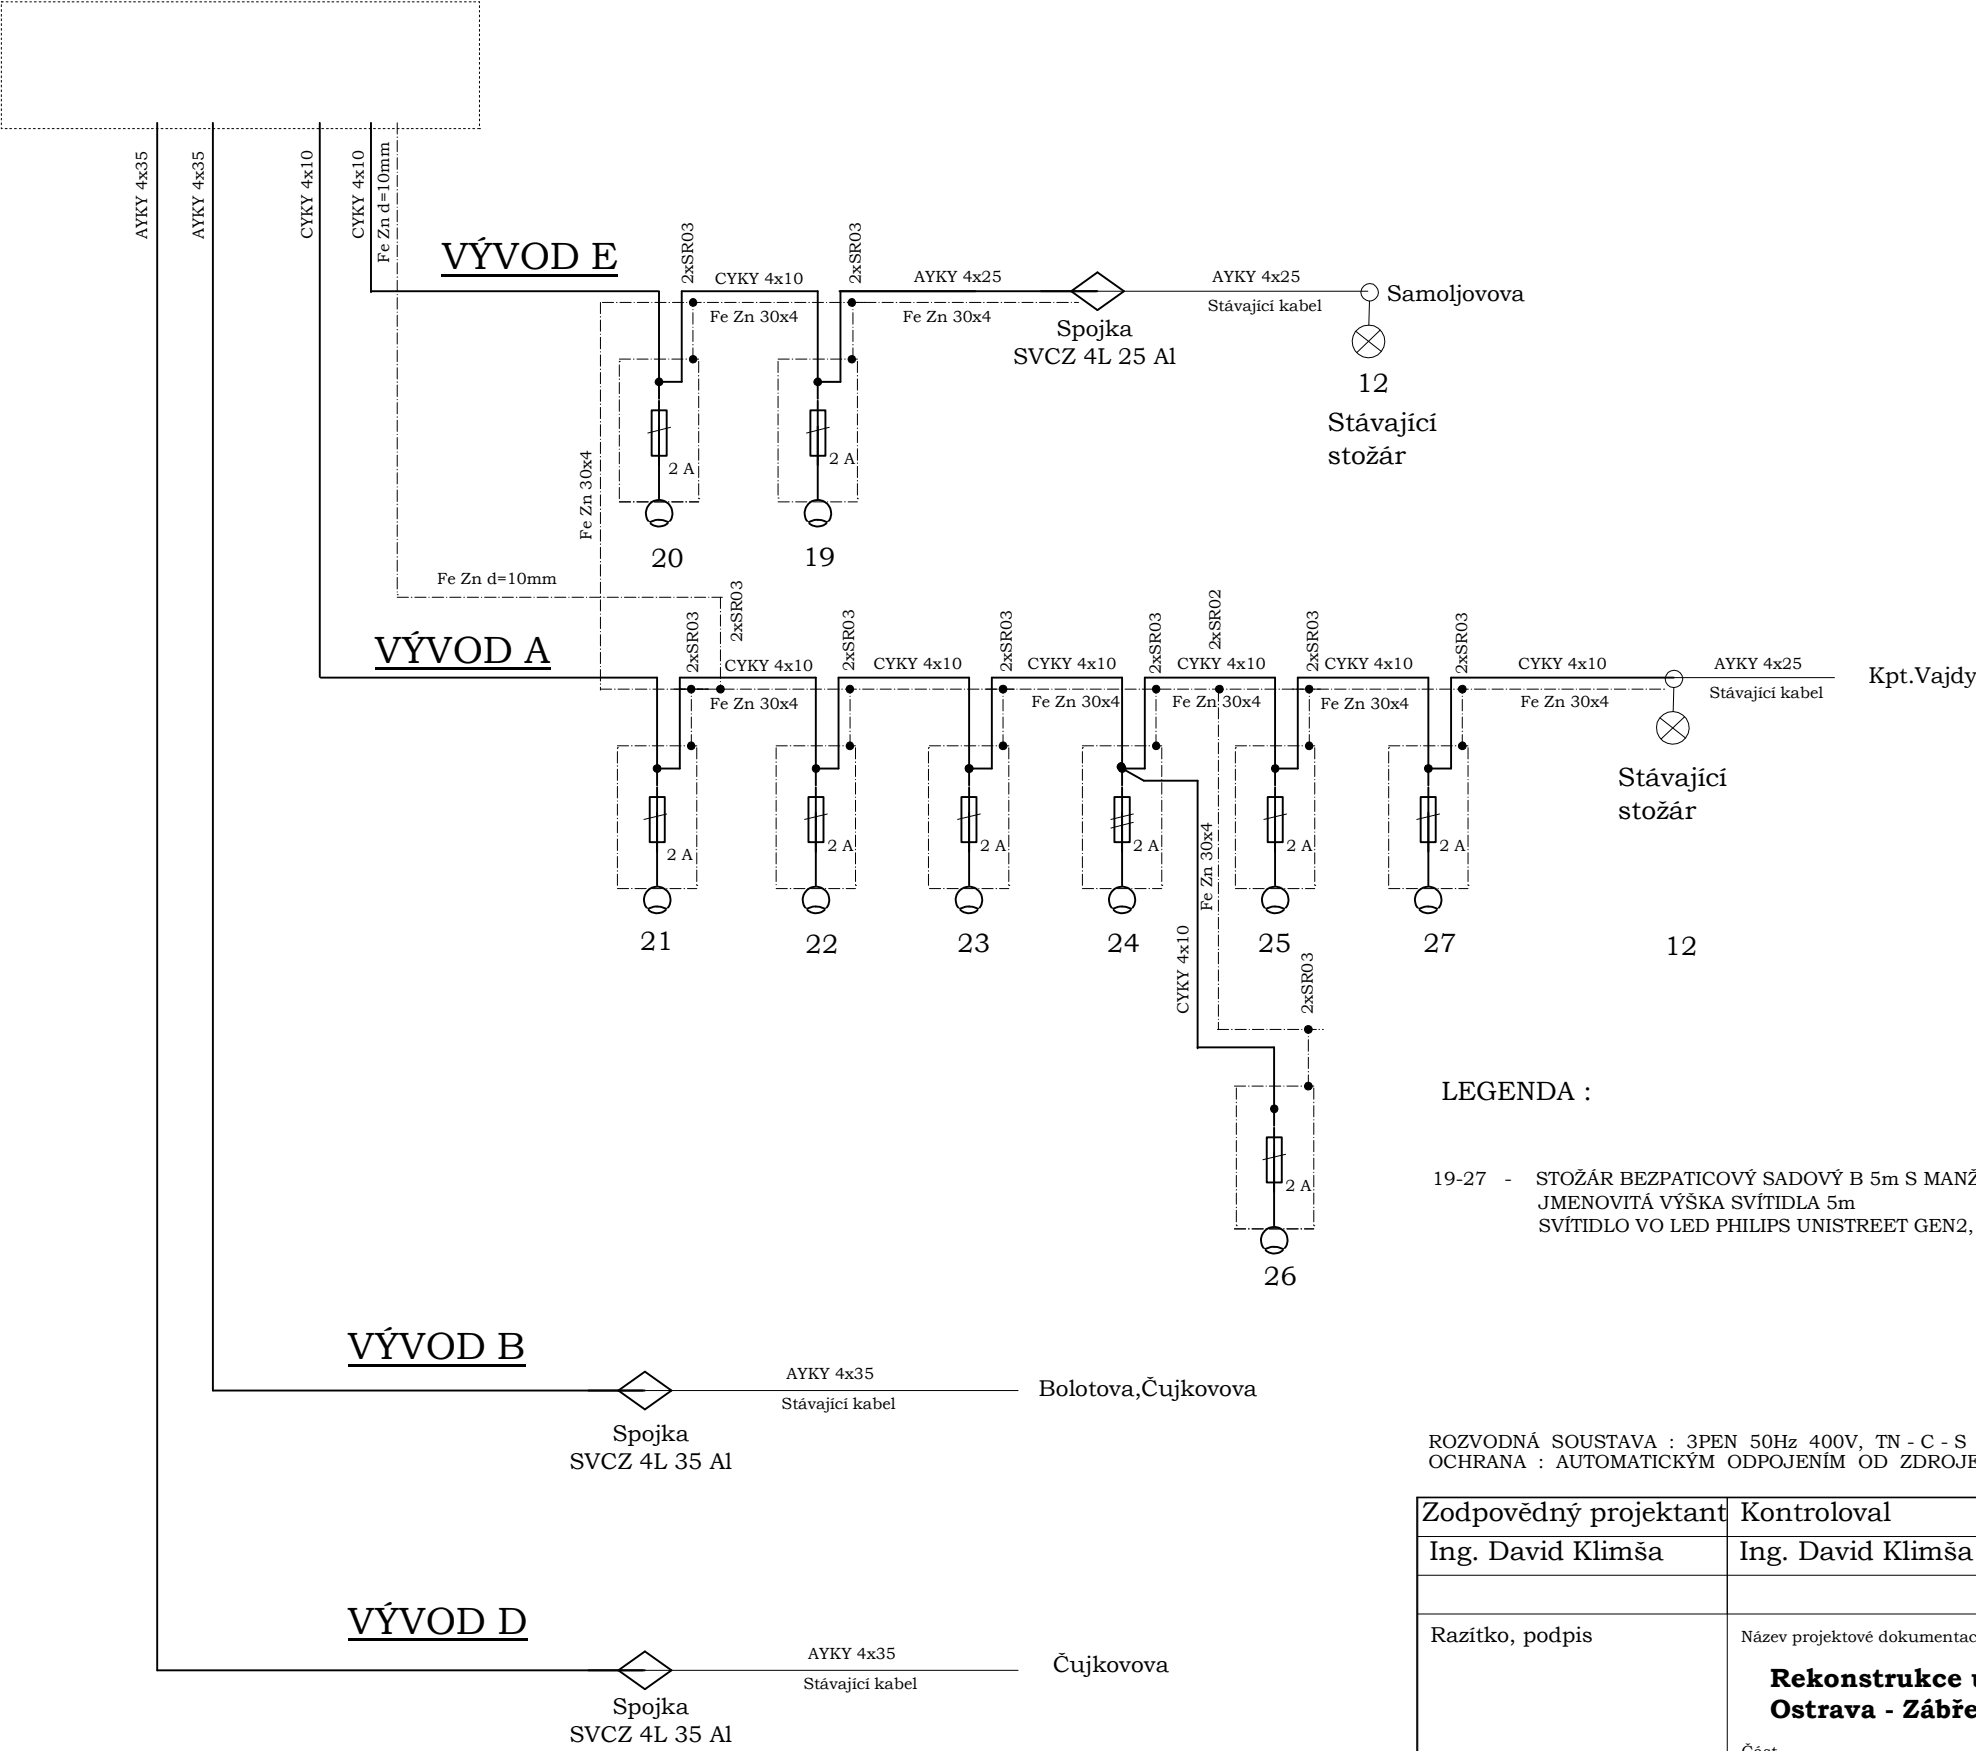

LEGENDA :

19-27 - STOŽÁR BEZPATICOVÝ SADOVÝ B 5m S MANŽETOU S POVRCHOVOU ÚPRAVOU ŽÁROVÝM ZINKEM
JMENOVITÁ VÝŠKA SVÍTIDLA 5m
SVÍTIDLO VO LED PHILIPS UNISTREET GEN2, BGP281 T25 DX70 /830, CLO, WW 3000K, 3200lm, 25,5W

ROZVODNÁ SOUSTAVA : 3PEN 50Hz 400V, TN - C - S
OCHRANA : AUTOMATICKÝM ODPOJENÍM OD ZDROJE

Zodpovědný projektant	Kontroloval	Vypracoval	Ing. David Klimša Prostřední Bludovice 133 739 37 Horní Bludovice e-mail: davidklimsa@seznam.cz tel.: +420 732 539 760	
Ing. David Klimša	Ing. David Klimša	Ing. Vladislav Hurník		
Razítko, podpis	Název projektové dokumentace		Formát	2 x A4
	Rekonstrukce ul. Alejnikovova, Ostrava - Zábřeh		Datum	srpen/2020
	Část		Stupeň	DPS
	SO 401 Přeložka VO		č. zakázky	DK15/2017
Autorizovaný inženýr ČKAIT 1100479 Ing. Miroslav Skupník	Název výkresu		Měřítko	č. výkresu
	PŘEHLEDOVÉ SCHÉMA			D.401.3