



VZOROVÝ PŘÍČNÝ ŘEZ

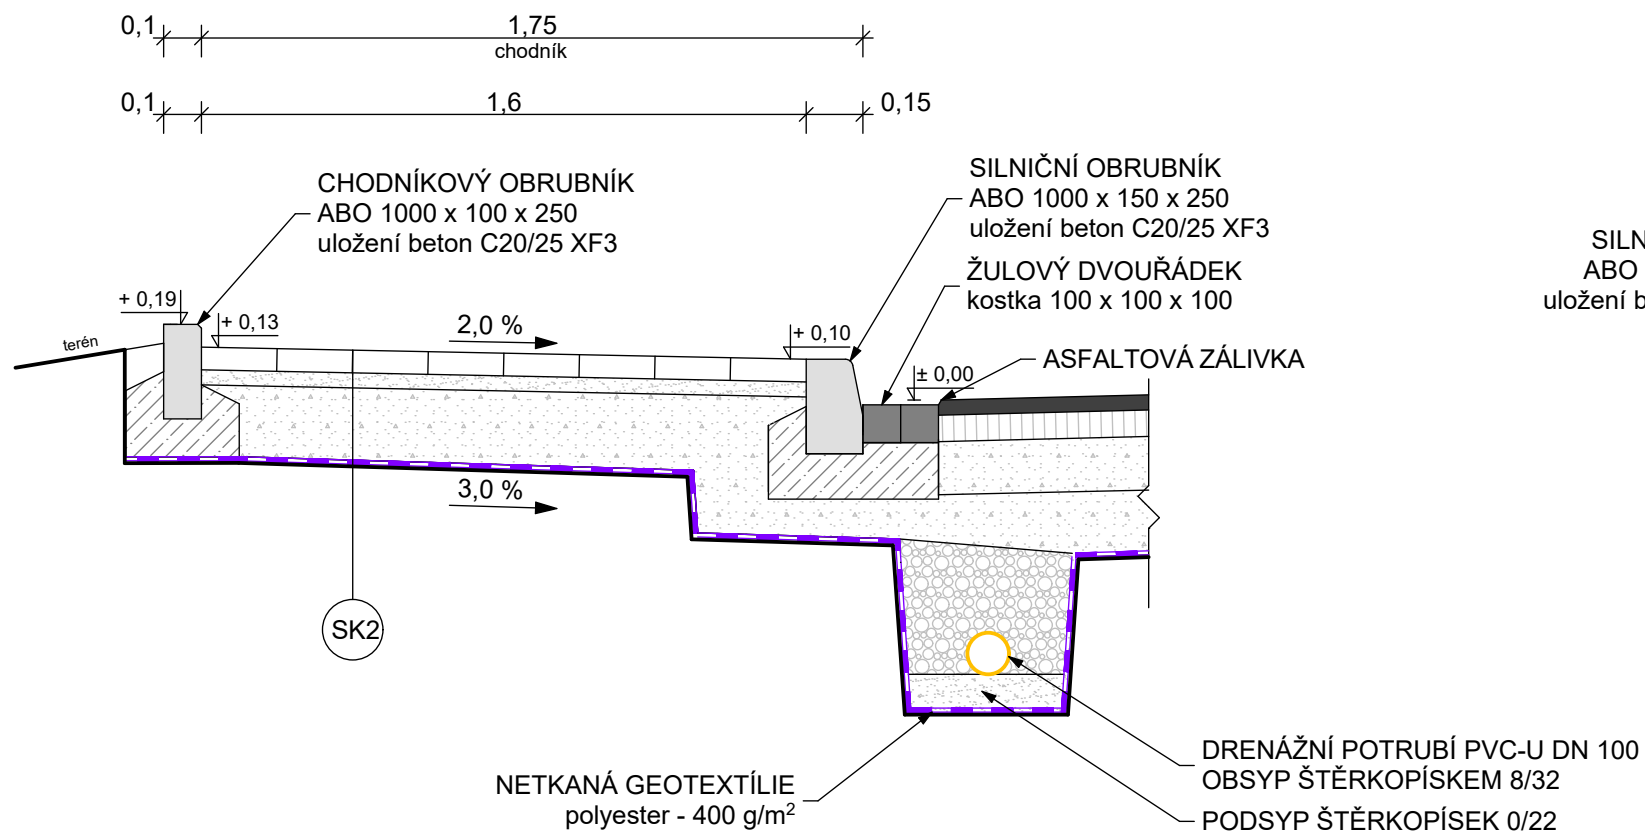

SKLADBA SK2

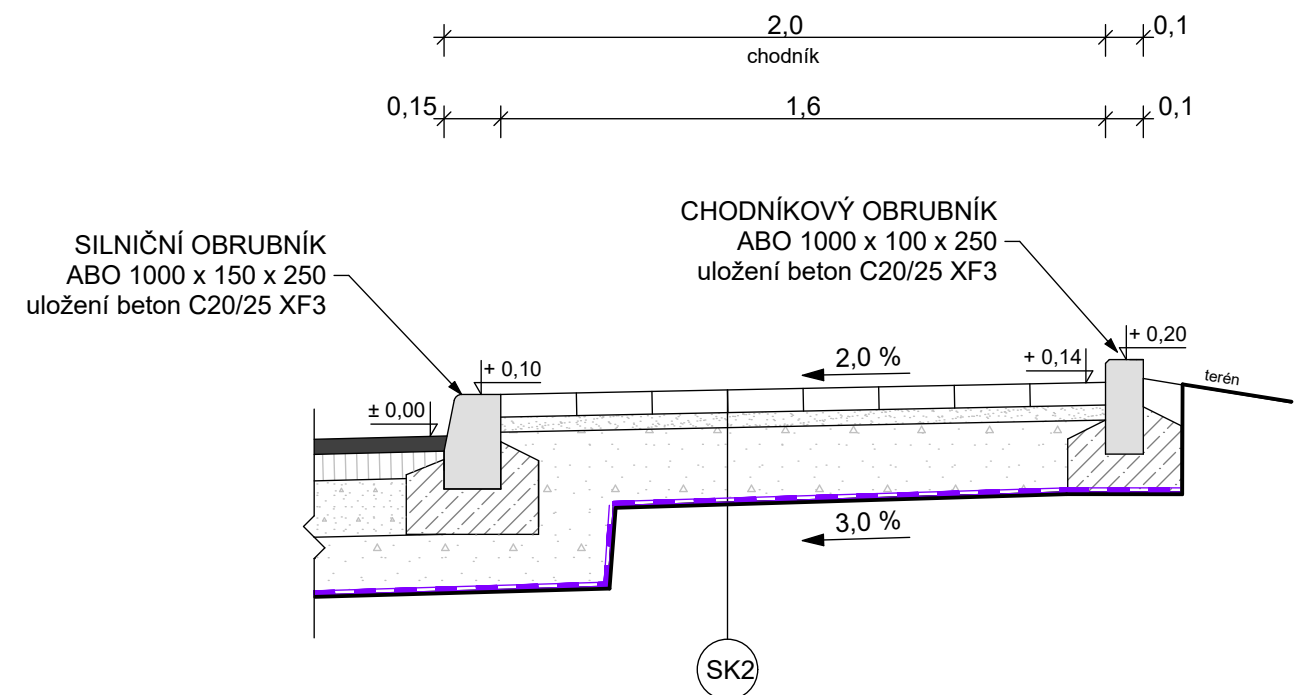


- | | | | |
|-------------------------------------|--------|---------------|-------------------------------------|
| - ZÁMKOVÁ DLAŽBA | 60 mm | (ČSN 73 6131) | |
| - zapískování křemičitým pískem | | | |
| - LOŽE Z DRCENÉHO KAMENIVA fr. 4/8 | 40 mm | (ČSN 73 6126) | $E_{\text{def},2} = 50 \text{ MPa}$ |
| - ŠTĚRKODRŤ Š _D fr. 0/63 | 200 mm | (ČSN 73 6126) | $E_{\text{def},2} = 30 \text{ MPa}$ |
| - ZEMNÍ PLÁŇ | | | |



POZNÁMKA:

- STĚRKODRŤ MUSÍ SPLŇOVAT POŽADAVKY DLE NORMY ČSN EN 13285
- ŽUL. DVOUŘÁDEK BUDE ULOŽEN 1-2 cm POD ÚROVNÍ ŽIVIČNÉHO POVRCHU KOMUNIKACE
- V PŘÍPADĚ NÍZKÝCH HODNOT ÚNOSNOSTI ZEMNÍ PLÁNĚ BUDE PROVEDENA JEJÍ SANACE (odtěžení zeminy tl. 100 mm, nahrazení např. bet. recyklát, kamenná sut', kamenivo fr.0/63)
- ÚNOSNOST ZEMNÍ PLÁNĚ BUDE PROVEDENA STATICKOU ZATĚŽOVACÍ ZKOUŠKOU

Veškré informace na tomto výkrese jsou duševním vlastnictvím Ing. Davida Klimši, jejich použití nebo odevzdání třetí osobě je možné pouze s písemným souhlasem autora.

Zodpovědná osoba	Kontroloval	Vypracoval	<div> Ing. David Klimša projekční činnost</div>	
Ing. David Klimša	Ing. Miroslav Skupník	Ing. David Klimša		
				
Razítko, podpis	Název projektové dokumentace		<div>Prostřední Bludovice 133 739 37 Horní Bludovice e-mail: davidklimsa@seznam.cz tel.: +420 732 539 760</div>	
	Rekonstrukce ul. Alejnikovova, Ostrava - Zábřeh			
	Název stavebního objektu			
	SO 102 Chodník			
Autorizovaný inženýr ČKAIT 1103927 Ing. David Klimša	Název výkresu		Formát	2 x A4
	Vzorový příčný řez		Datum	srpen/2020
			Stupeň	DPS
			č. zakázky	DK15/2017
		Měřítko	č. výkresu	
		1:20	D.102.1	