


Provedení základu pro osvětlovací stožár

Měřítko 1:20
(kótováno v mm)

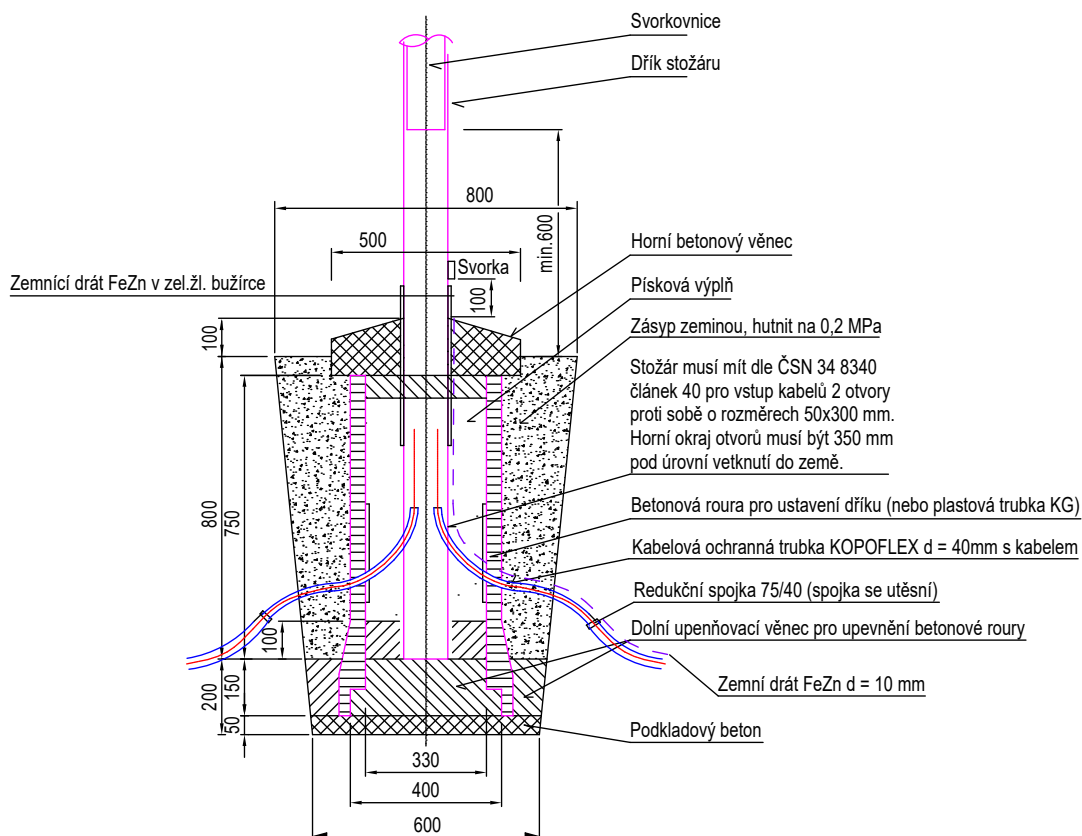

Zodpovědný projektant	Kontroloval	Vypracoval	Ing. David Klimša Prostřední Bludovice 133 739 37 Horní Bludovice e-mail: davidklimsa@seznam.cz tel.: +420 732 539 760	
Ing. David Klimša	Ing. Miroslav Skupník	Ing. Vladislav Hurník		
Razítko, podpis	Název projektové dokumentace		Formát	A4
	Rekonstrukce ulice Alejnikovova, Ostrava - Zábřeh		Datum	srpen/2020
			Stupeň	DPS
			č. zakázky	DK15/2017
	Název výkresu		Měřítko	č. výkresu
Autorizovaný inženýr ČKAIT 1103927 Ing. David Klimša		SO 401 Přeložka VO - Základ pro osvětlovací sloup	1:20	D.401.1