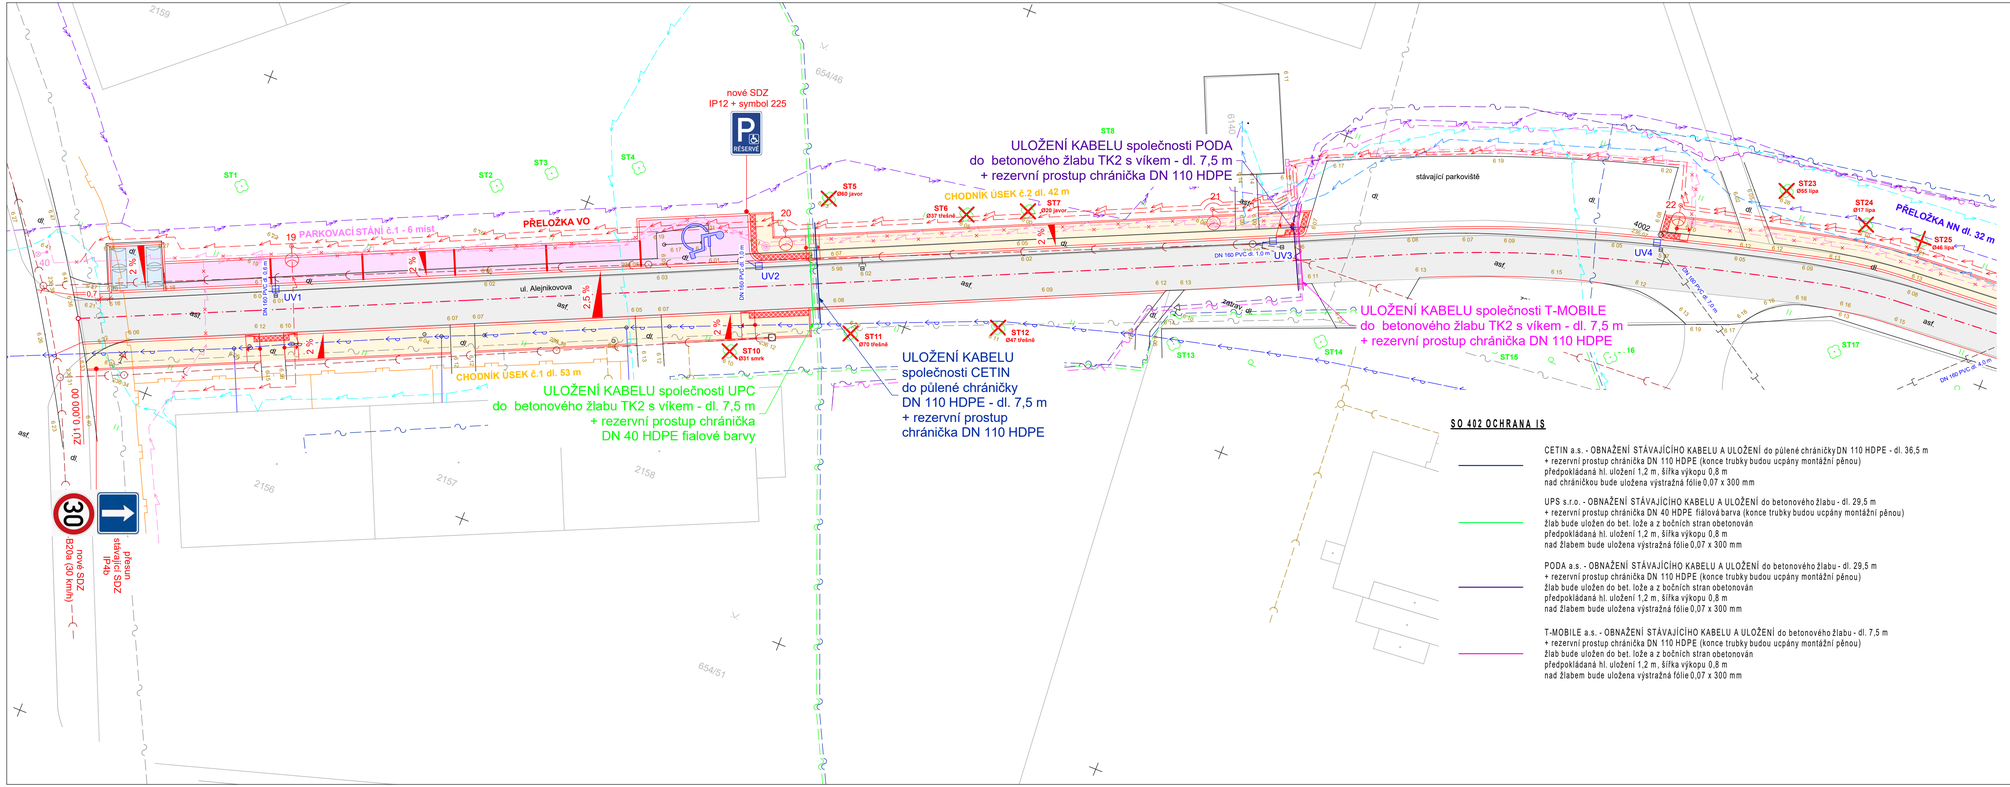

SO 402 OCHRANA IS

CETIN a.s. - OBNAŽENÍ STÁVAJÍCÍHO KABELU A ULOŽENÍ do půlené chráničky DN 110 HDPE - dl. 36,5 m
+ rezervní prostup chránička DN 110 HDPE (konce trubky budou ucpány montážní pěnou)
předpokládaná hl. uložení 1,2 m, šířka výkopu 0,8 m
nad chráničkou bude uložena výstražná fólie 0,07 x 300 mm

UPS s.r.o. - OBNAŽENÍ STÁVAJÍCÍHO KABELU A ULOŽENÍ do betonového žlabu - dl. 29,5 m
+ rezervní prostup chránička DN 40 HDPE fialová barva (konce trubky budou ucpány montážní pěnou)
žlab bude uložen do bet. lože a z bočních stran obetonován
předpokládaná hl. uložení 1,2 m, šířka výkopu 0,8 m
nad žlabem bude uložena výstražná fólie 0,07 x 300 mm

PODA a.s. - OBNAŽENÍ STÁVAJÍCÍHO KABELU A ULOŽENÍ do betonového žlabu - dl. 29,5 m
+ rezervní prostup chránička DN 110 HDPE (konce trubky budou ucpány montážní pěnou)
žlab bude uložen do bet. lože a z bočních stran obetonován
předpokládaná hl. uložení 1,2 m, šířka výkopu 0,8 m
nad žlabem bude uložena výstražná fólie 0,07 x 300 mm

T-MOBILE a.s. - OBNAŽENÍ STÁVAJÍCÍHO KABELU A ULOŽENÍ do betonového žlabu - dl. 7,5 m
+ rezervní prostup chránička DN 110 HDPE (konce trubky budou ucpány montážní pěnou)
žlab bude uložen do bet. lože a z bočních stran obetonován
předpokládaná hl. uložení 1,2 m, šířka výkopu 0,8 m
nad žlabem bude uložena výstražná fólie 0,07 x 300 mm

LEGENDA

- KATASTRÁLNÍ MAPA
- STÁVAJÍCÍ STAV
- NOVÝ STAV

STÁVAJÍCÍ INŽENÝRSKÉ SÍTĚ

- OPTICKÁ TRASA TMCZ1, T-Mobile Czech Reublic, a.s.
- PODZEMNÍ VEDENÍ VN do 35 kV, ČEZ Distribuce, a.s.
- PODZEMNÍ VEDENÍ NN do 1 kV, ČEZ Distribuce, a.s.
- PODZEMNÍ VEDENÍ NN do 1 kV, cizí
- VEŘEJNÉ OSVĚTLENÍ, Ostravské komunikace, a.s.
- NEPROVOZOVANÉ SÍTĚ, Cetin, a.s.
- ZAMĚŘENÝ PRŮBĚH METALICKÉHO KABELU, Cetin, a.s.
- PODZEMNÍ VVKS, UPC Česká republika, s.r.o.
- SDĚLOVACÍ KABEL, PODA, a.s.
- PLÁNOVANÁ STAVBA SDĚLOVACÍHO KABELU, PODA, a.s.
- PLYNOVOD, GridServices, s.r.o.
- TEPELNÉ PODZEMNÍ ROZVODY, Veolia Energie ČR, a.s.
- JEDNOTNÁ KANALIZACE, správce OVaK a.s.
- JEDNOTNÁ KANALIZACE, město Ostrava
- VODOVOD, správce OVaK a.s.

POZNÁMKA:

- PŘED ZAPOČETÍM VEŠKERÝCH PRACÍ JE NUTNO PROVÉST VYTYČENÍ VŠECH INŽENÝRSKÝCH SÍTÍ
- VÝKOPOVÉ PRÁCE V OCHRANNÝCH PÁSMECH INŽENÝRSKÝCH SÍTÍ, MUSÍ BÝT PROVÁDĚNY RUČNĚ
- VÝKOPOVÉ PRÁCE BUDOU PROVÁDĚNY V SOULADU S ČSN 73 6133

Veškeré informace na tomto výkrese jsou duševním vlastnictvím Ing. Davida Klimši, jejich použití nebo odevzdání třetí osobě je možné pouze s písemným souhlasem autora.

Zodpovědná osoba	Kontroloval	Vypracoval
Ing. David Klimša	Ing. Miroslav Skupník	Ing. David Klimša
Razítko, podpis		

Ing. David Klimša
projektová činnost
Prostřední Bludovice 133
739 37 Horní Bludovice
e-mail: davidklimsa@seznam.cz
tel.: +420 732 539 760

Název projektové dokumentace
Rekonstrukce ul. Alejnikovova, Ostrava - Zábřeh

Formát	5 x A4
Datum	srpen/2020
Stupeň	DPS
č. zakázky	DK15/2017

Název stavebního objektu
SO 402 Ochrana IS

Název výkresu
Podrobná situace

Měřítko	č. výkresu
1:200	D.402.1.1

Autorizovaný inženýr ČKAIT 1103927
Ing. David Klimša