



VÝSADBA LISTNATÉHO STROMU

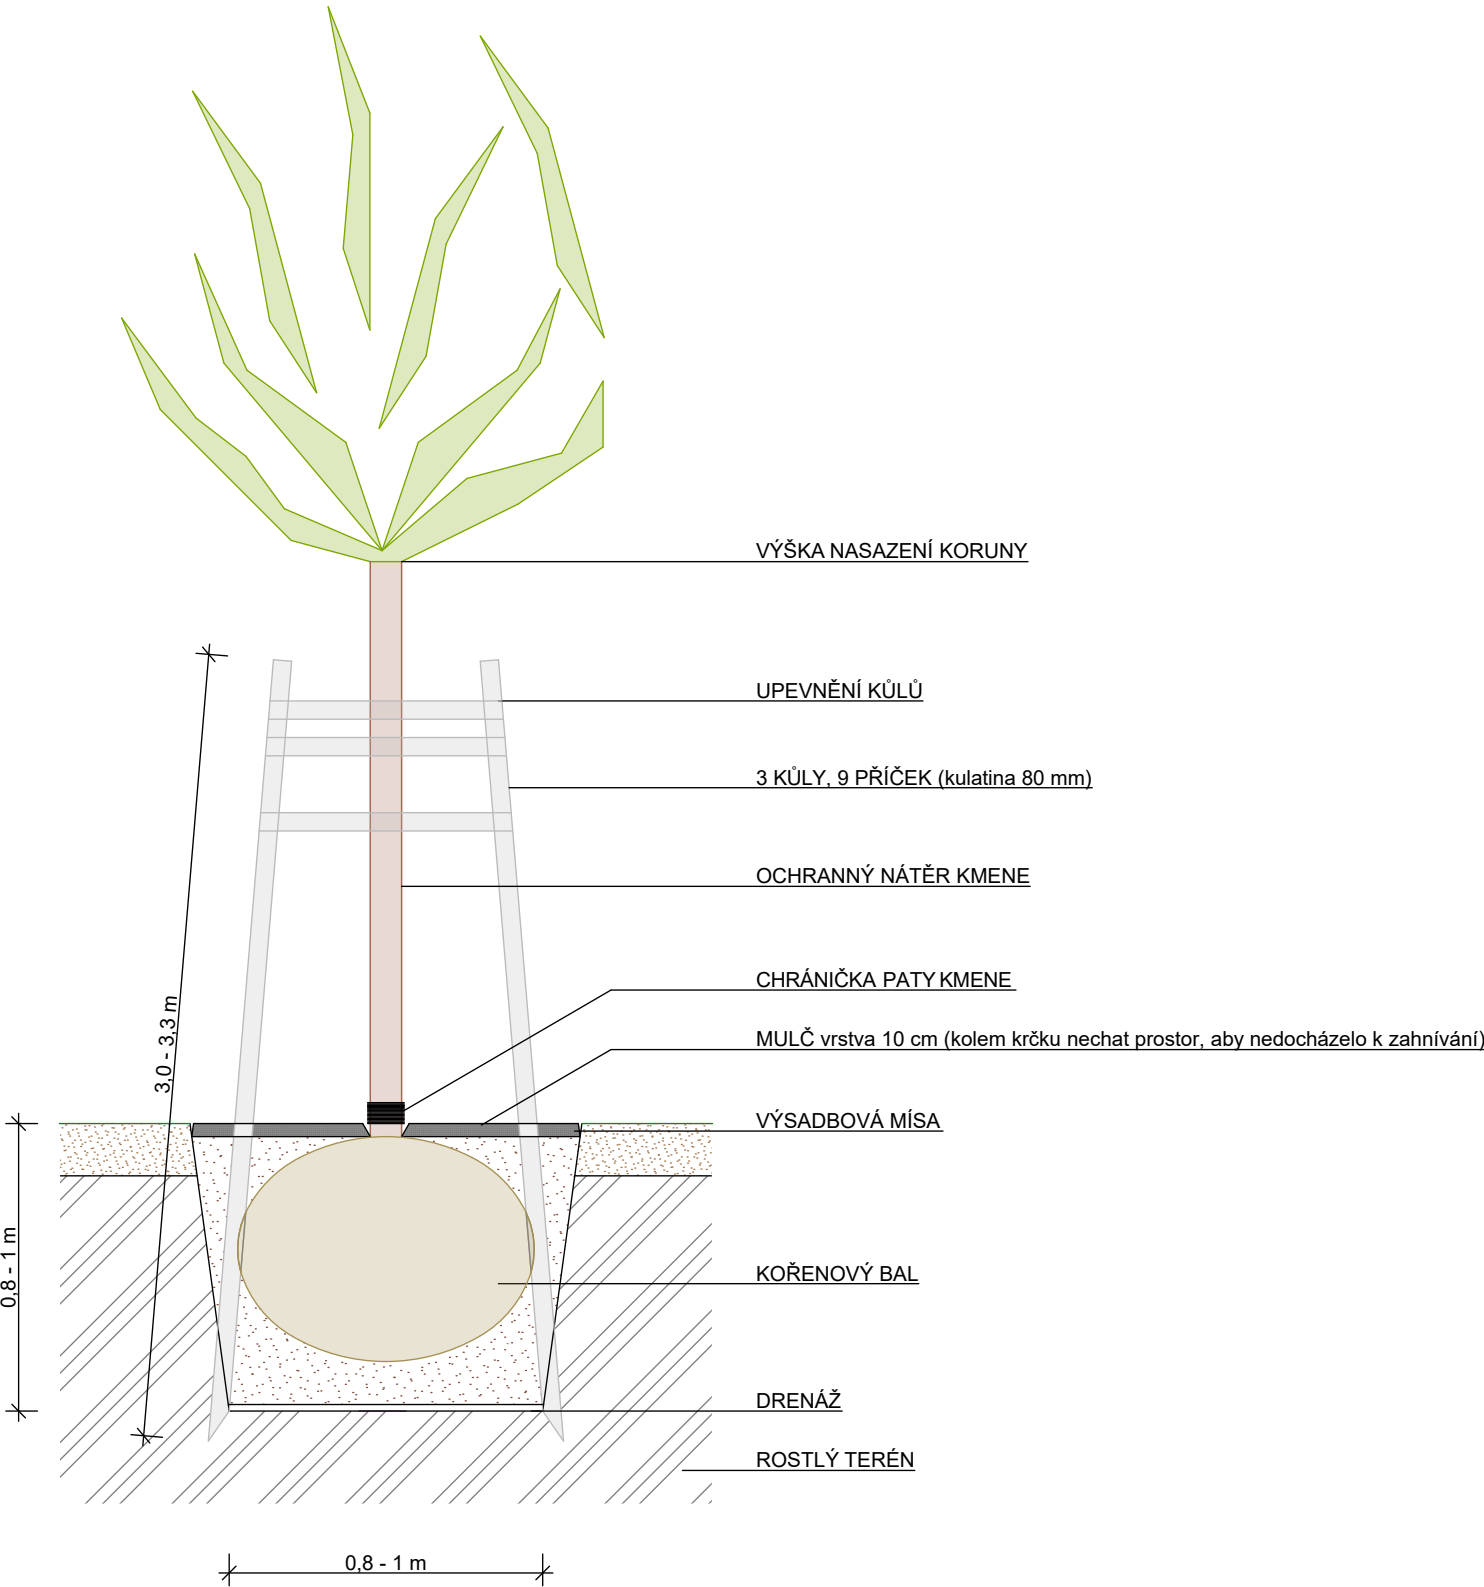


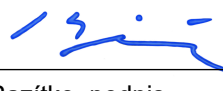

VÝSADBA KEŘE

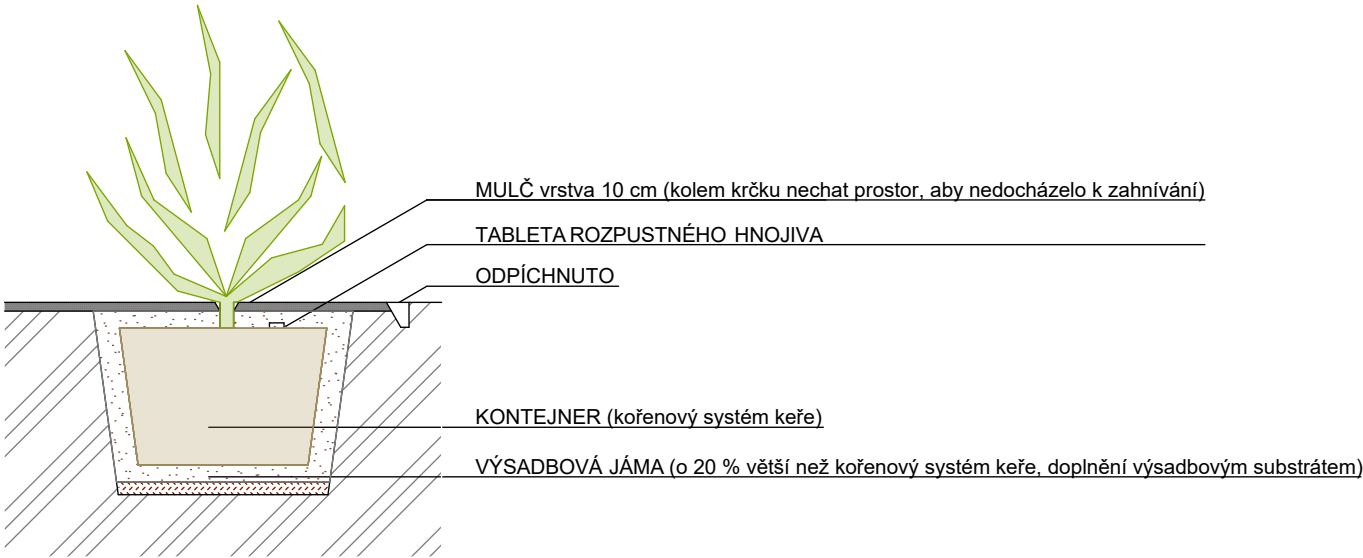

POZNÁMKA:

- OBJEM JAMEK PRO STROMY 1 m³, OBJEM JAMEK PRO KEŘE 0,1 m³
- VŠE S 50 % VÝMĚNOU PŮDY ZAHRADNÍM SUBSTRÁTEM TYPU „B“ (UNIVERSÁLNÍ)

Veškré informace na tomto výkrese jsou duševním vlastnictvím Ing. Davida Klimšy, jejich použití nebo odevzdání třetí osobě je možné pouze s písemným souhlasem autora.

Zodpovědná osoba	Kontroloval	Vypracoval	<div> Ing. David Klimša projekční činnost Prostřední Bludovice 133 739 37 Horní Bludovice e-mail: davidklimsa@seznam.cz tel.: +420 732 539 760</div>	
Ing. David Klimša	Ing. Miroslav Skupník	Ing. David Klimša		
				
Razítko, podpis	Název projektové dokumentace			
	Rekonstrukce ul. Alejnikovova, Ostrava - Zábřeh			
	Název stavebního objektu		Formát	2 x A4
	SO 801 Zeleň		Datum	srpen/2020
			Stupeň	DPS
Autorizovaný inženýr ČKAIT 1103927 Ing. David Klimša	Název výkresu		č. zakázky	DK15/2017
	Detail výsadby		Měřítko	č. výkresu
			1:20	D.801.1