



REZ A-A


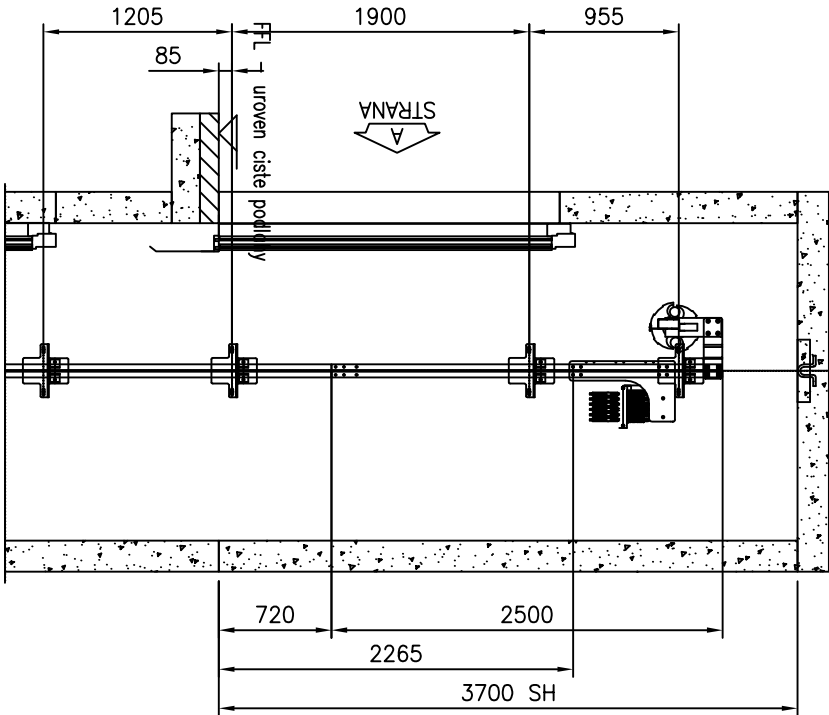


REZ B-B

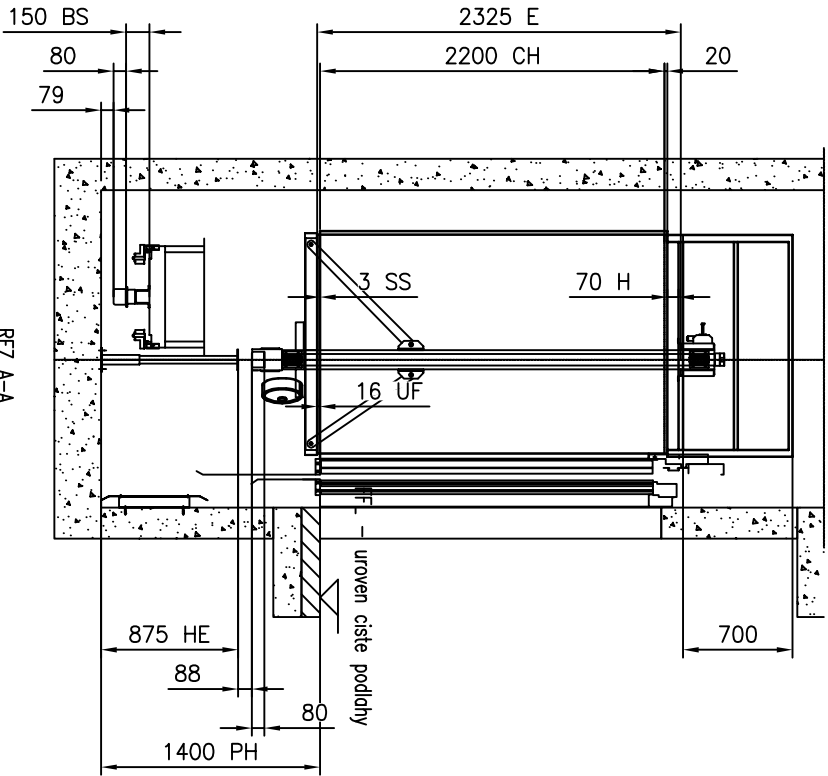

REZ A-A
Meritko 1:50

Kryt vyzdovaciho zovazi

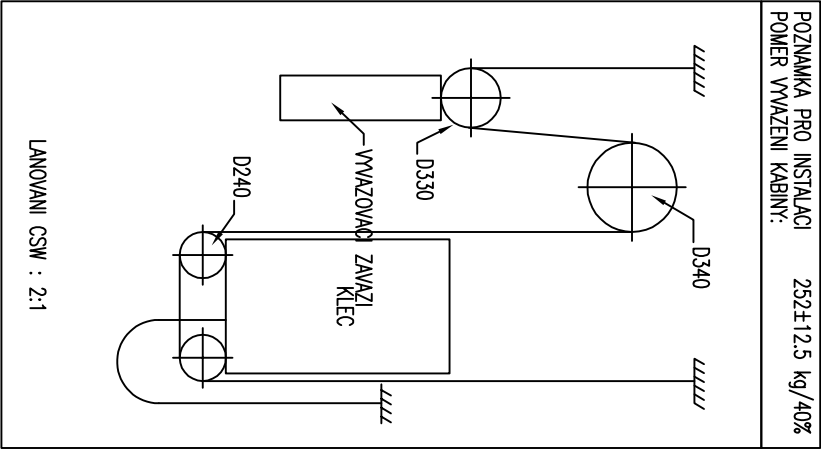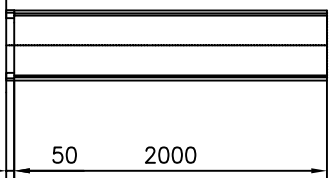

VYPRACOVAL:		PROJEKTANT:	
Antonín Žvok		Ing. Dorů Kožušníková	
PODPIS		PODPIS	
AKCE: VÝMĚNA OSOBNÍHO VÝTAHU V OBJEKTU FR. FORMANA 13, OSTRAVA-DUBINA			
OBSAH: VÝKRES PRO MONTÁŽ VÝTAHU		ZAK. Č.: DK/06/01/21/VÝTAH	
STAVBA: FRANTIŠKA FORMANA 251/13, DUBINA, 70030 OSTRAVA		FORMÁT 2 x A4	
PARC. Č. 71/81, K. Ú. DUBINA U OSTRAVY		MĚŘÍTKO 1:50	
INVESTOR: MĚSTSKÝ OBVOD OSTRAVA-JIH		STUPEŇ DPS	
		VÝKRES Č. D.2.10	



DK projekt, s.r.o. | tel.: 596 732 592
Bonumínská 94/113 | www.dkprojekt.cz
Ostrava, Muglínov | projekt@dkprojekt.cz