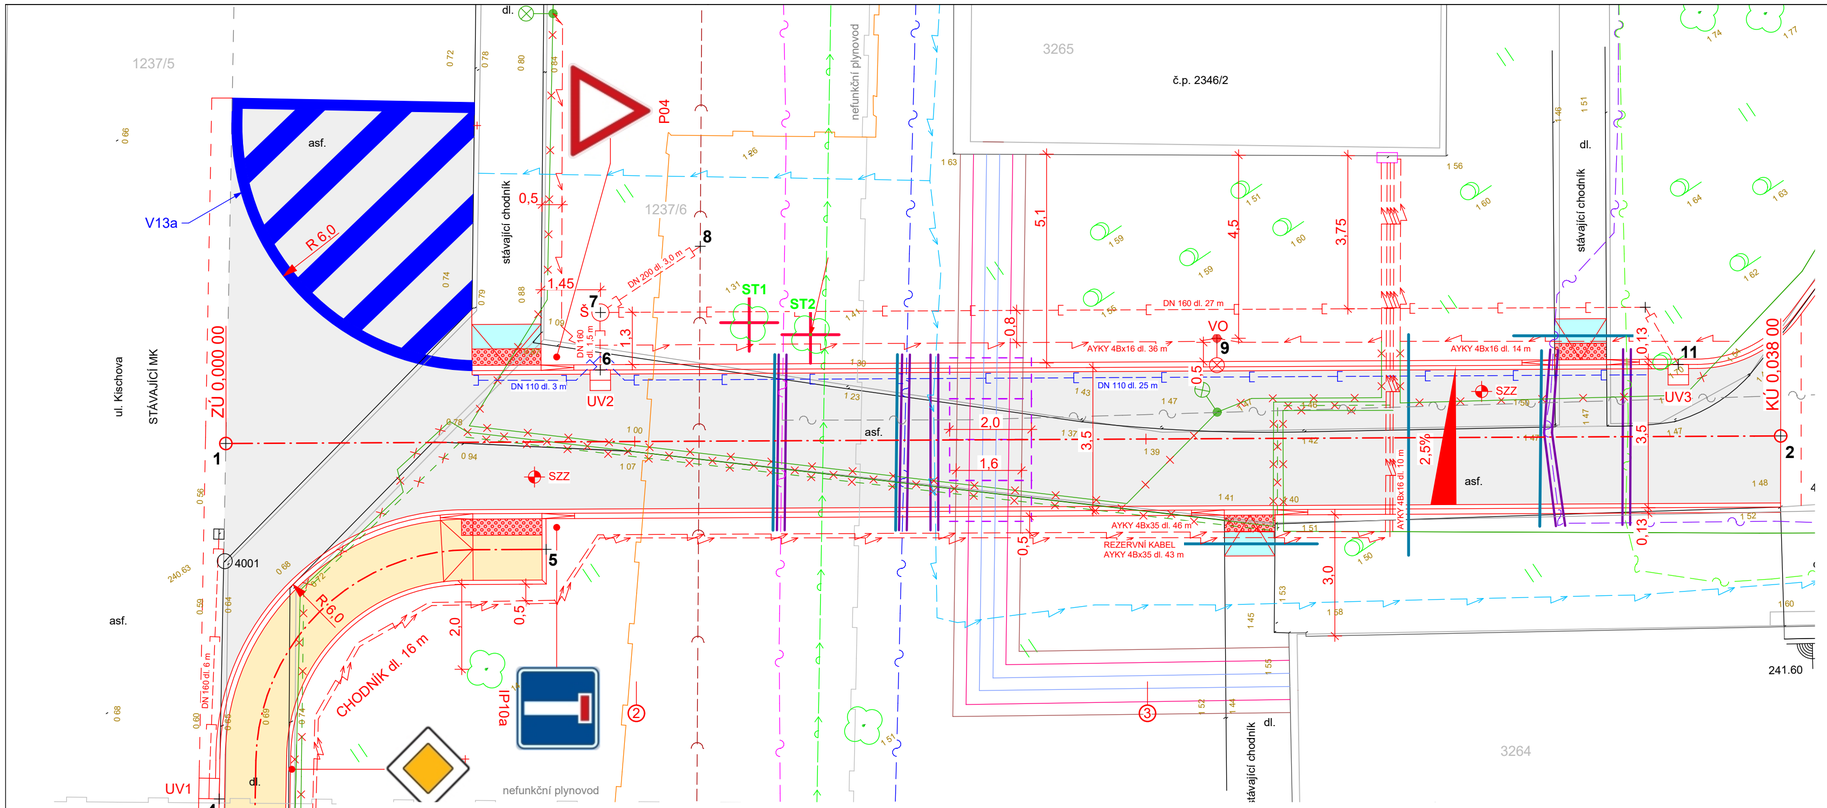

VYTYČOVACÍ BODY

Č.B.	X	Y
1	474955,10	1106705,96
2	474923,44	1106727,01
3	474960,06	1106717,44
4	474960,09	1106713,08
5	474950,05	1106712,47
6	474946,50	1106709,57
7	474945,71	1106708,40
8	474942,78	1106708,42
9	474933,55	1106717,34
10	474924,43	1106722,55
11	474924,54	1106724,16

OSTATNÍ

KÁCENÍ STROMU ST1, obvod kmene 152 cm - SO 001
KÁCENÍ STROMU ST2, obvod kmene 142 cm - SO 001

SZZ — STATICKÁ ZATĚŽOVACÍ ZKOUŠKA ZEMNÍ PLÁNĚ - 2 ks - SO 101

ZPĚTNÁ POKLÁDKA DLAŽBY 300 x 300 x 40 + nové lože, pl. 3 m² - SO 102

ZRUŠENÍ STÁVAJÍCÍCH KABELŮ VEŘEJNÉHO OSVĚTLENÍ - SO 401

ULOŽENÍ KABELU A POTRUBÍ DO PŮLENÉ CHRÁNIČKY HDPE s přesahem 1 m na každou stranu, dl. celkem 27,5 m - SO 402

REZERVNÍ CHRÁNIČKA S PŘESAHEM 1 m, DN 110 PVC, dl. celkem 12,5 m, oba konce zaslepit - SO 401
REZERVNÍ CHRÁNIČKA S PŘESAHEM 1 m, DN 110 PVC, dl. celkem 16,5 m, oba konce zaslepit - SO 402

SILNIČNÍ PANEL IZD 200/100/15 JP, max. zatížení 6 t, 4 ks - SO 402

LEGENDA

KATASTRÁLNÍ MAPA
STÁVAJÍCÍ STAV
NOVÝ STAV

STÁVAJÍCÍ INŽENÝRSKÉ SÍTĚ

PODZEMNÍ VEDENÍ NN do 1 kV, ČEZ Distribuce, a.s.
ZAMĚŘENÝ PRŮBĚH OPTICKÉHO KABELU, CETIN, a.s.
ZAMĚŘENÝ PRŮBĚH METALICKÉHO KABELU, CETIN, a.s.
NEPROVOZOVANÉ SÍTĚ, CETIN, a.s.
NTL PLYNOVOD, GasNet,s.r.o.
PODZEMNÍ VVKS, UPC,s.r.o.
VODOVOD, OVaK Ostrava, a.s.
JEDNOTNÁ KANALIZACE, OVaK Ostrava, a.s.
SEKUNDÁRNÍ ROZVOD TEPLA, Veolia Energie ČR, a.s.
SEKUNDÁRNÍ ROZVOD TEPLA, Veolia Energie ČR, a.s.
PODZEMNÍ KABELOVÉ VEDENÍ VO, Ostravské komunikace, a.s.
REZERVNÍ KABELOVÉ VEDENÍ VO, Ostravské komunikace, a.s.
PODZEMNÍ TELEKOMUNIKAČNÍ VEDENÍ, Poda, a.s.

NOVÉ OBJEKTY

NOVÁ OBRUSNÁ VRSTVA ACO 11 tl. 40 mm + podkladní vrstvy, pl. 175 m² - SO 101

ZÁMKOVÁ DLAŽBA 200 x 100 x 60 mm, barva šedá, tvar kost, pl. 23 m² - SO 102

ZÁMKOVÁ RELIÉFNÍ DLAŽBA 200 x 100 x 60 mm, barva červená, pl. 3 m² - SO 102

UV — ULIČNÍ BETONOVÁ VPUSŤ Q 450 mm, vtoková mříž - C 250 (rozměr 500 x 500 mm), 3 ks - SO 301

Š — PP ŠACHTA S ŘÍZENÝM ODTOKEM, DN 600, poklop PE - zatížení 1,5 t, 1 ks - SO 301

POTRUBÍ KG HLADKÉ - DN 160 PVC - dl. 34,5 m, DN 200 PVC - dl. 3 m (SN8) - SO 301

CELOPERFOROVANÁ DRENÁŽNÍ TRUBKA - DN 110 PVC-U, dl. celkem 28 m - SO 101

NOVÉ KABELOVÉ VEDENÍ VEŘEJNÉHO OSVĚTLENÍ - kabel v chráničce v zemi
AYKY 4x35 dl. celkem 89 m, AYKY 4x16 dl. celkem 60 m - SO 401

NOVÝ STOŽÁR A SVÍTIDLO, 1 ks - SO 401

POZNÁMKA:
- V RÁMCI STAVBY MUSÍ BÝT DODRŽENY PODMÍNKY UVEDENÉ VE STAVEBNÍM POVOLENÍ č. 87/2018 K
- PŘED ZAPOČETÍM VEŠKERÝCH PRACÍ JE NUTNO PROVÉST VYTYČENÍ VŠECH INŽENÝRSKÝCH SÍTÍ
- VÝKOPOVÉ PRÁCE V OCHRANNÝCH PÁSMECH INŽENÝRSKÝCH SÍTÍ, MUSÍ BÝT PROVÁDĚNY RUČNĚ
- VÝKOPOVÉ PRÁCE BUDOU PROVÁDĚNY V SOULADU S ČSN 73 6133

Zodpovědný projektant	Kontroloval	Vypracoval
Ing. David Klimša	Ing. David Klimša	Ing. David Klimša

Ing. David Klimša
Prostřední Bludovice 133
739 37 Horní Bludovice
e-mail: davidklimsa@seznam.cz
tel.: +420 732 539 760

Razítko, podpis

Autorizovaný inženýr ČKAIT 1100479
Ing. Miroslav Skupník

Název projektové dokumentace
Příjezdová komunikace z ul. Kischovy

Formát	3 x A4
Datum	červen/2018
Stupeň	DPS
č. zakázky	DK04/2017

Název výkresu
Geodetický koordinační výkres

Měřítko	č. výkresu
1:100	A.3